
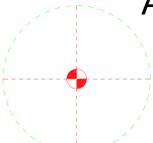
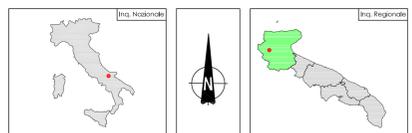


# Legenda:

-  Ai  
aerogeneratore
-  piazzola permanente
-  aree temporanee di stoccaggio e montaggio
-  area libera fondazione
-  nuova viabilità
-  cavidotto MT interno
-  cavidotto MT utente
-  allargamenti temporanei

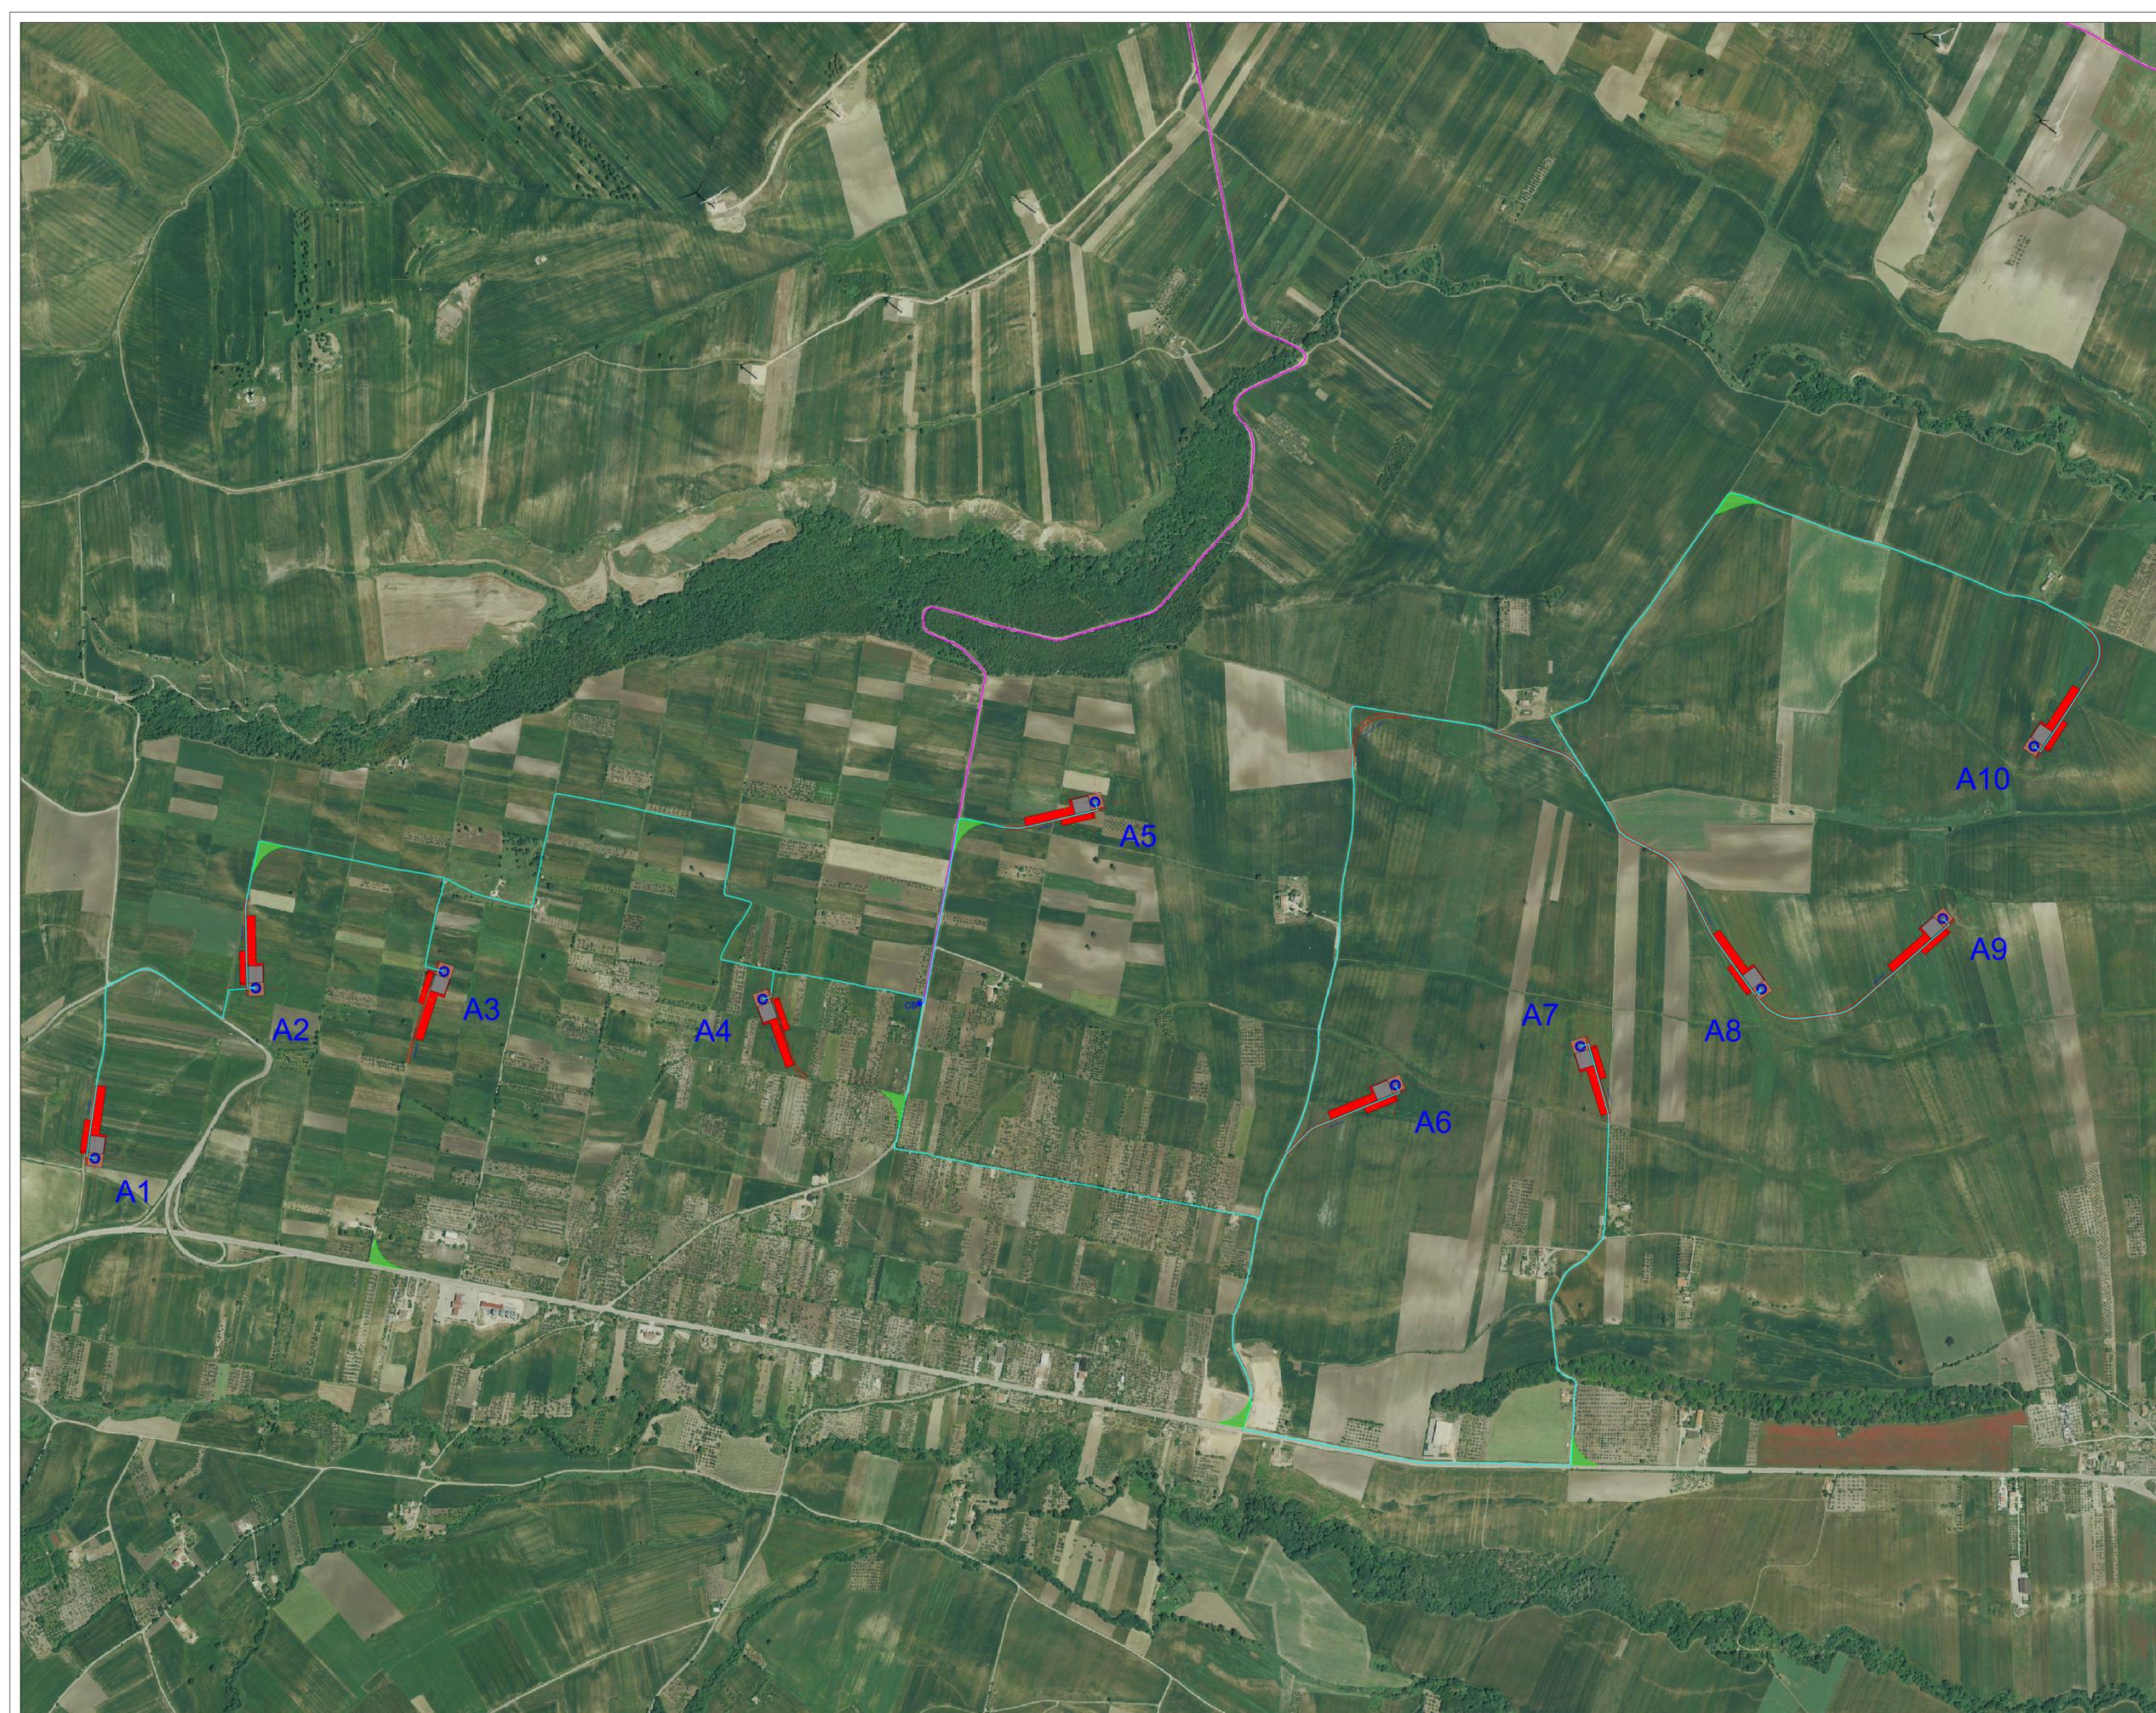

## PARCO EOLICO VOLTURINO COMUNE DI VOLTURINO

Autorizzazione Unica ai sensi della legge 387/03 del parco eolico nel Comune di Volturino (FG)

<b>Progettazione:</b> <b>SC Studio di Ingegneria</b> Michele R.G. Curtotti Via... Tel. ...	<b>Proprietario:</b> <b>INNOGY ITALIA S.p.A.</b> Via... Tel. ...
--	---

<b>COMMITENTE:</b> INNOGY ITALIA S.p.A. Comune di Volturino (FG)	<b>DATA:</b> Aprile 2019
<b>18</b> Aree di occupazione temporanea PROGETTO DEFINITIVO	<b>SCALA:</b> 1:5000 <b>TAVOLE:</b> AD <b>N° FOGLI:</b> ...

<b>COMMITENTE:</b> INNOGY ITALIA S.p.A. 	<b>PROGETTAZIONE:</b> Ing. Michele R.G. Curtotti 
--	---

Questo documento è di proprietà del progettista ed è valido solo se allegato al progetto.