
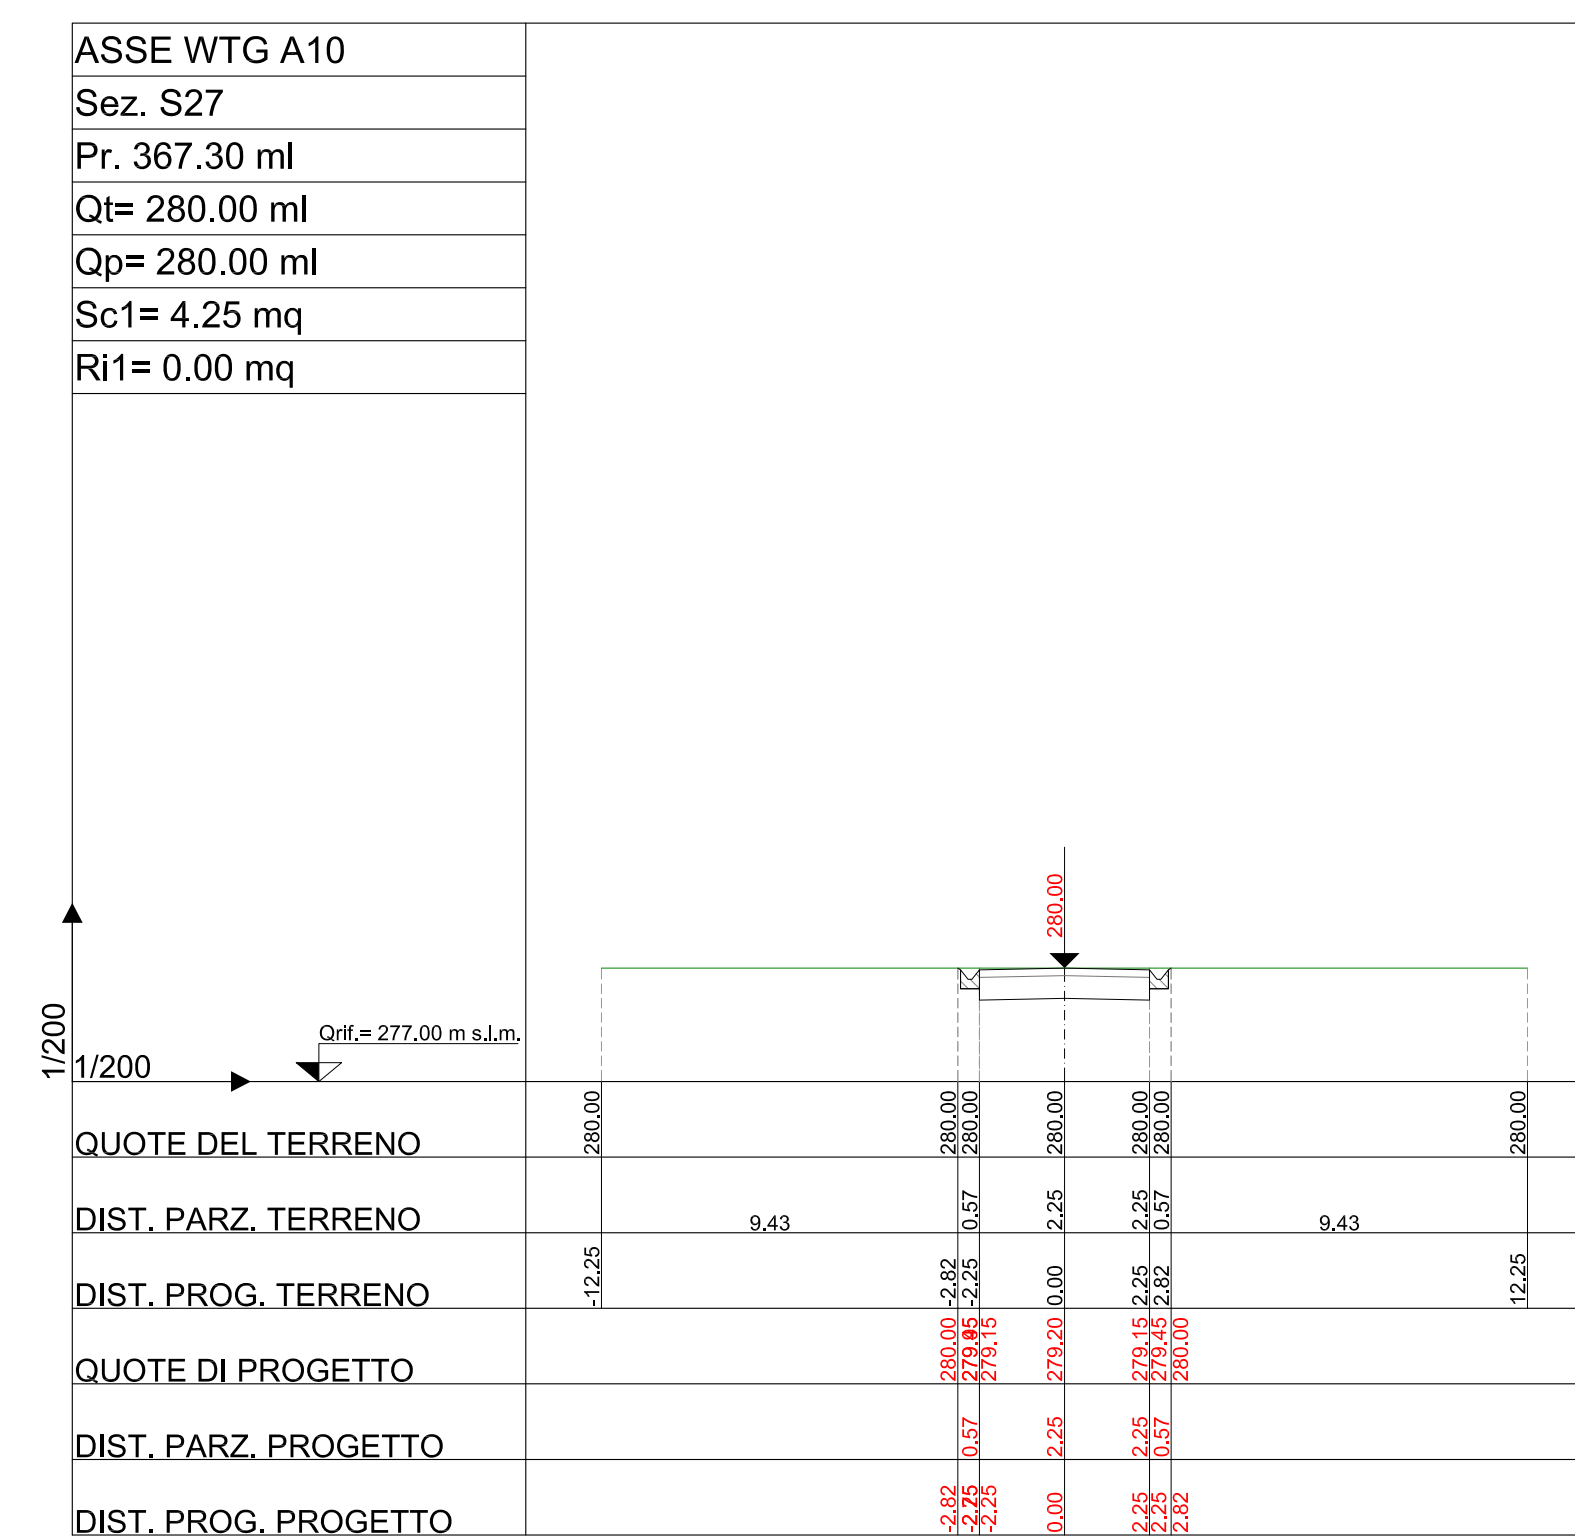
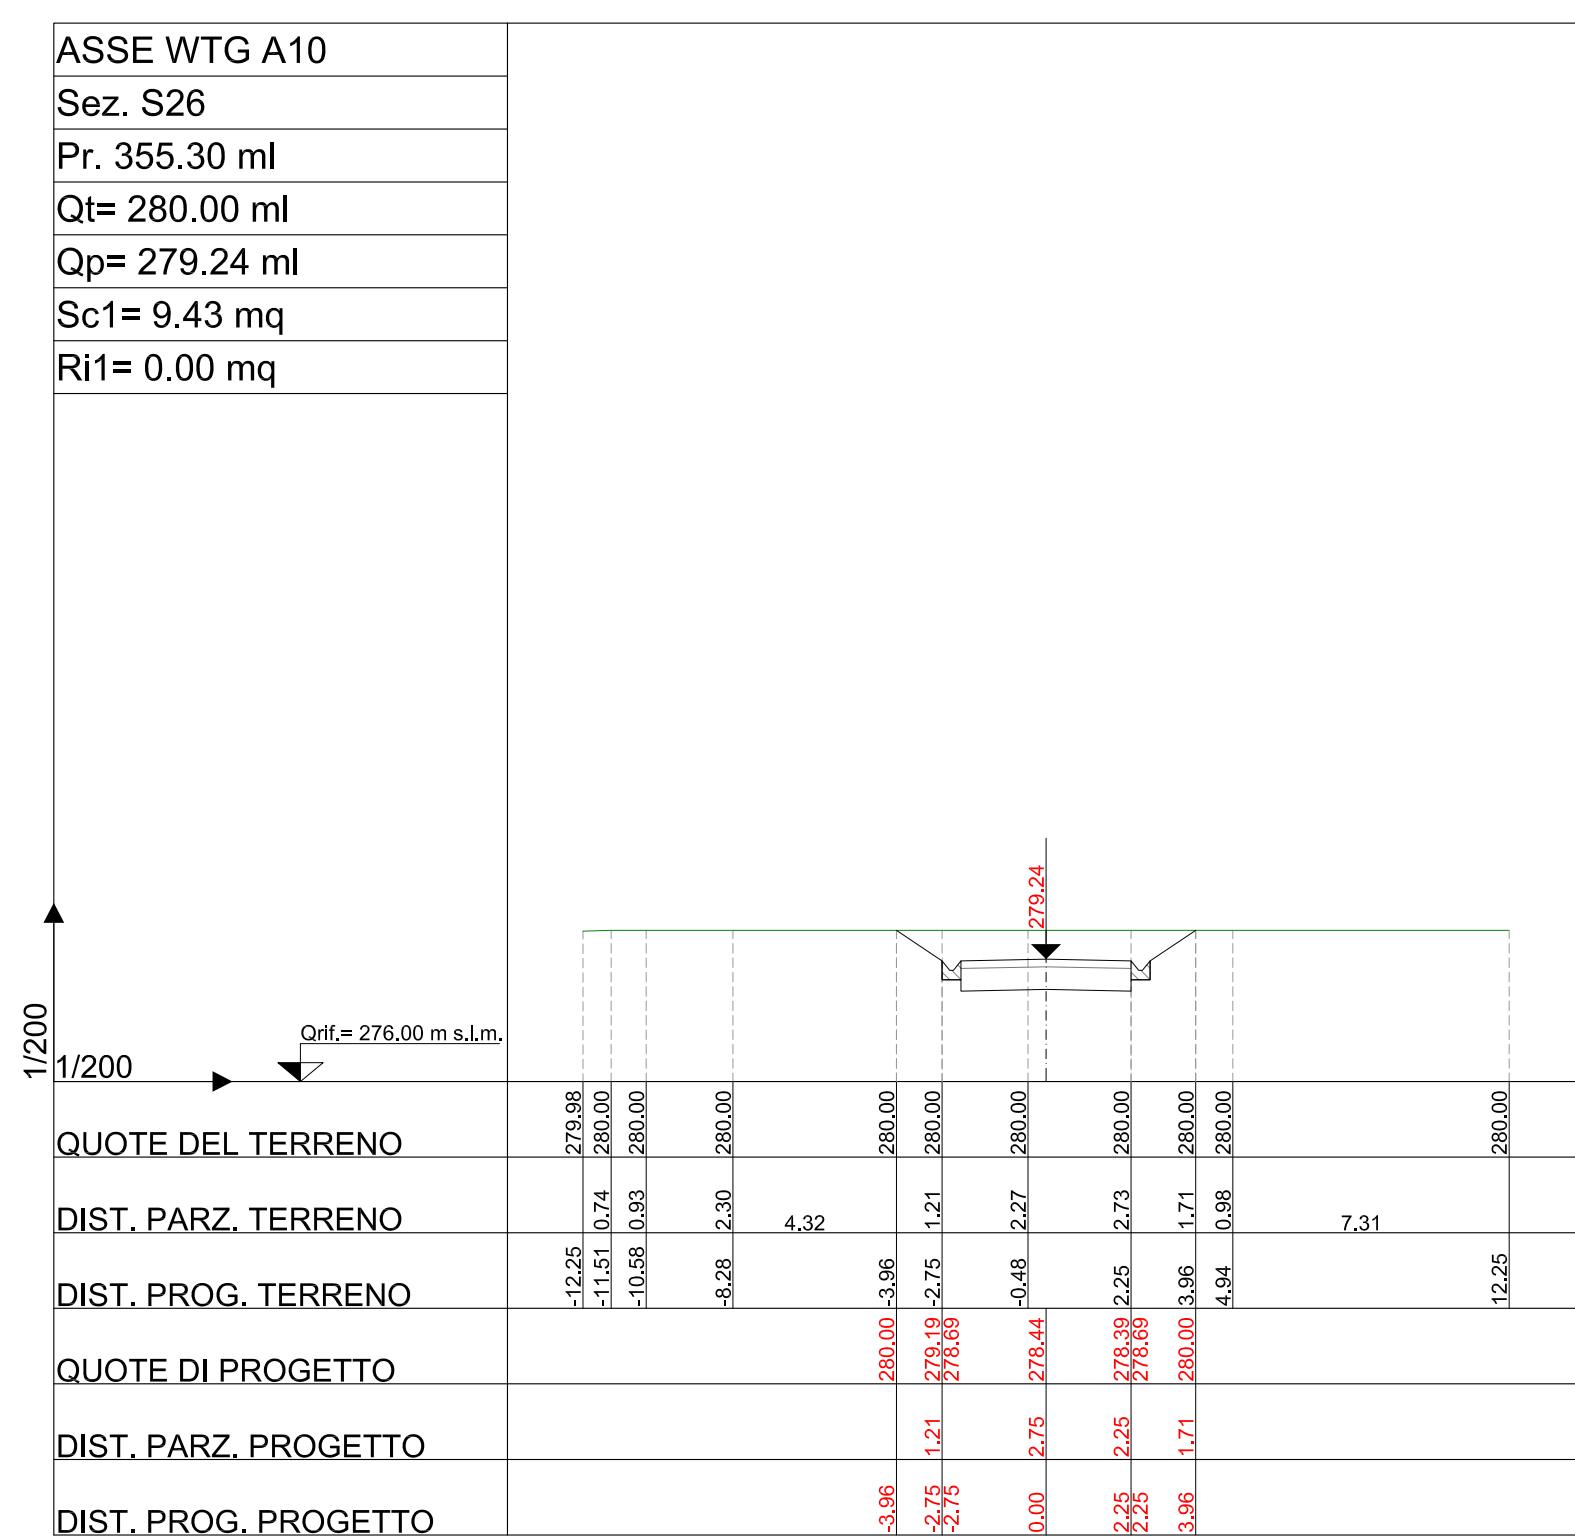


LEGENDA

LINEA TERRENO
 LINEA PROGETTO

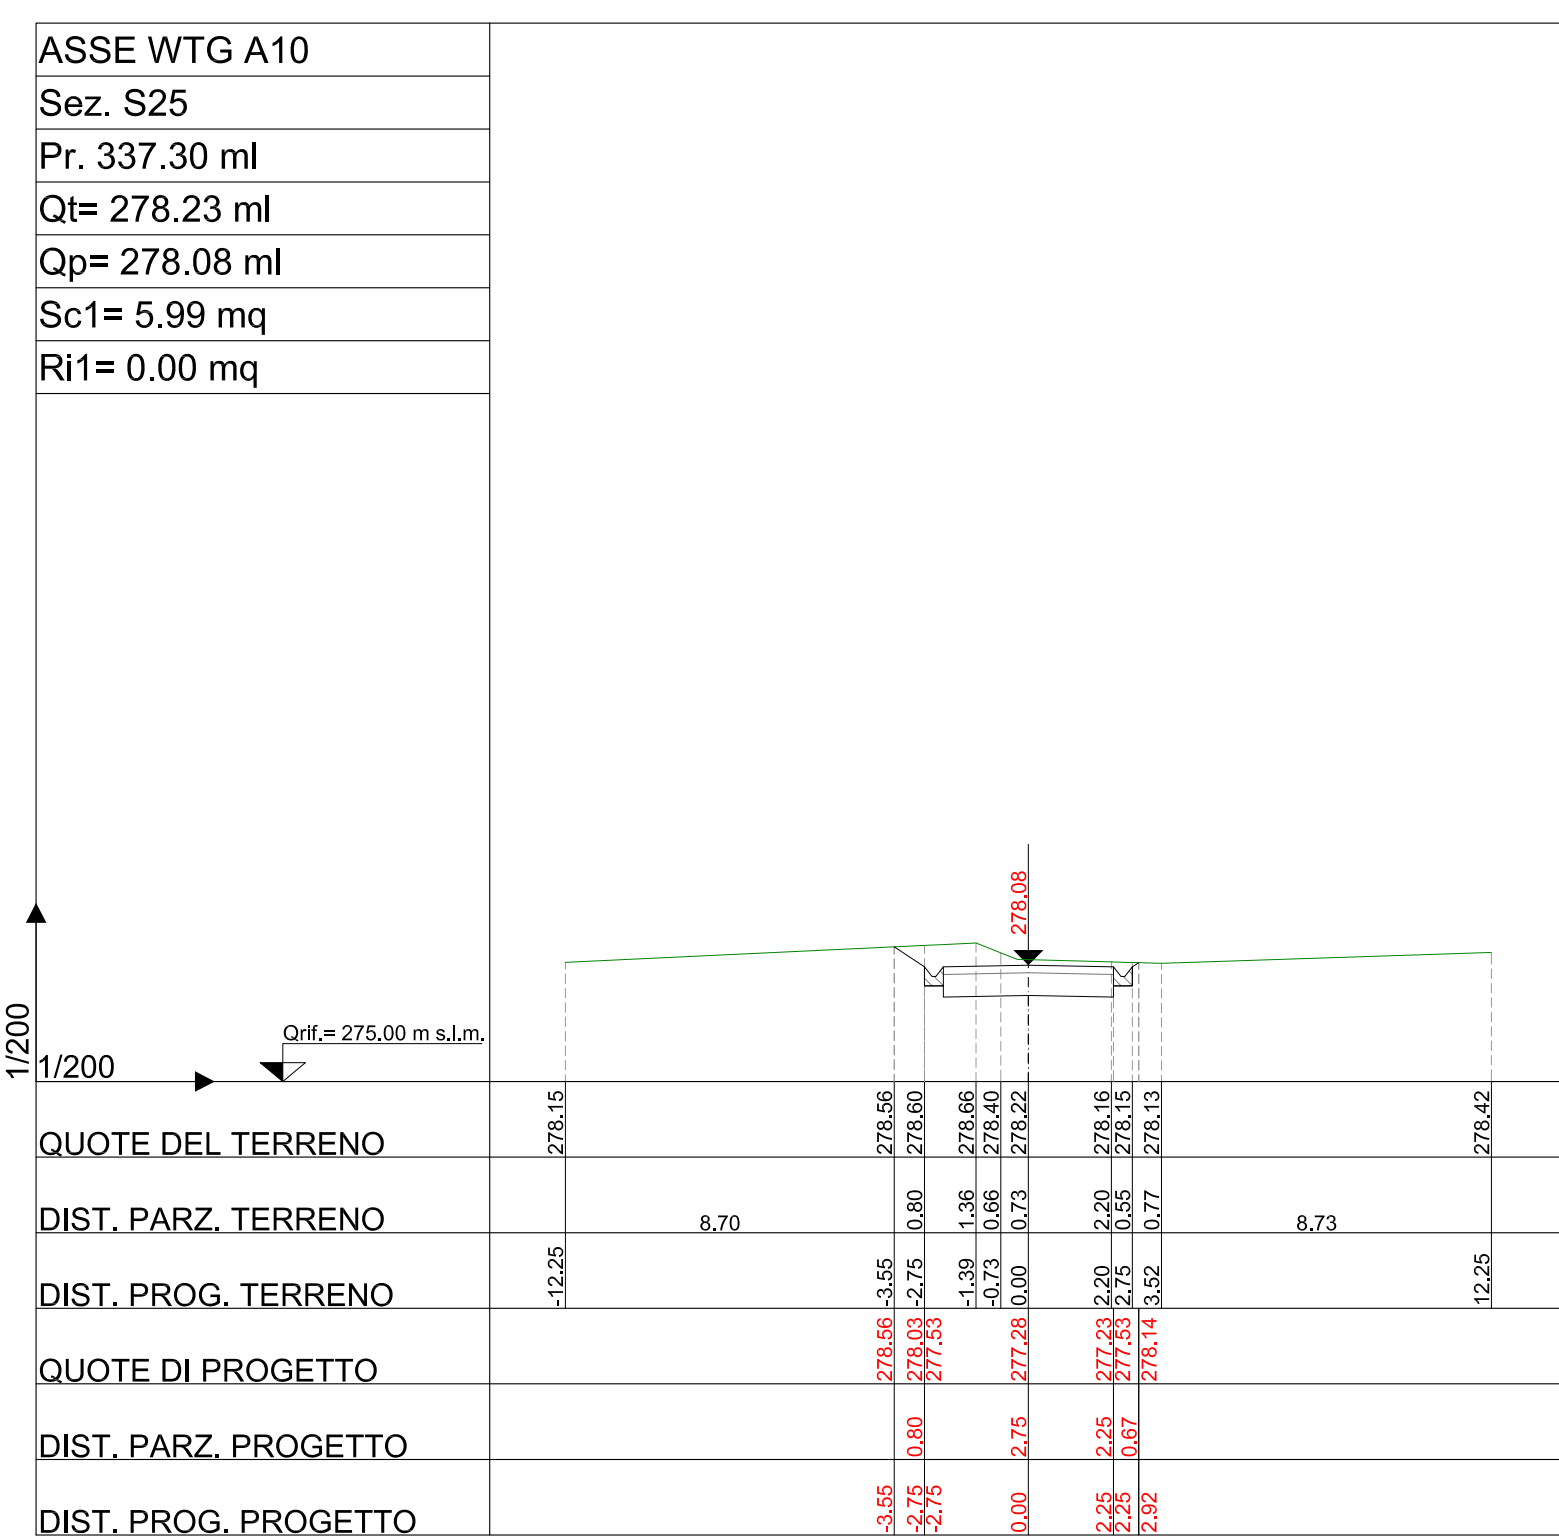

PARCO EOLICO VOLTURINO COMUNE DI VOLTURINO

Autorizzazione Unica ai sensi della legge 387/03
del parco eolico nel Comune di Volturino (FG)

Progettazione:
Studio di Ingegneria
Michele R.G. Curtotti
STUDIO DI INGEGNERIA ING. MICHELE R.G. CURTOTTI
Via S. Diego, 90 - 71100 San Donato P.G.
www.studiocurtotti.it - info@studiocurtotti.it

Proseguimento:
INNOGY ITALIA S.p.A.
Via Pavesi Nord 211 - 20134 Milano
www.innogy.it - info@innogy.it

COMMITTENTE: INNOGY ITALIA S.p.A.
Comune di Volturino (FG)

DATA: Aprile 2019
ACQUISI: _____
SCALA: 1:200
DIMIENS: _____
NF FOGGI: _____

TAVOLA: **9.10.1**
SEZIONI TRASVERSALI ASSE WTG A10
PROGETTO DEFINITIVO

COMMITTENTE:
INNOGY ITALIA S.p.A.

PROGETTAZIONE:
Ing. Michele R.G. Curtotti

Questo elaborato è di proprietà dei progettisti ed è protetto ai termini di legge