
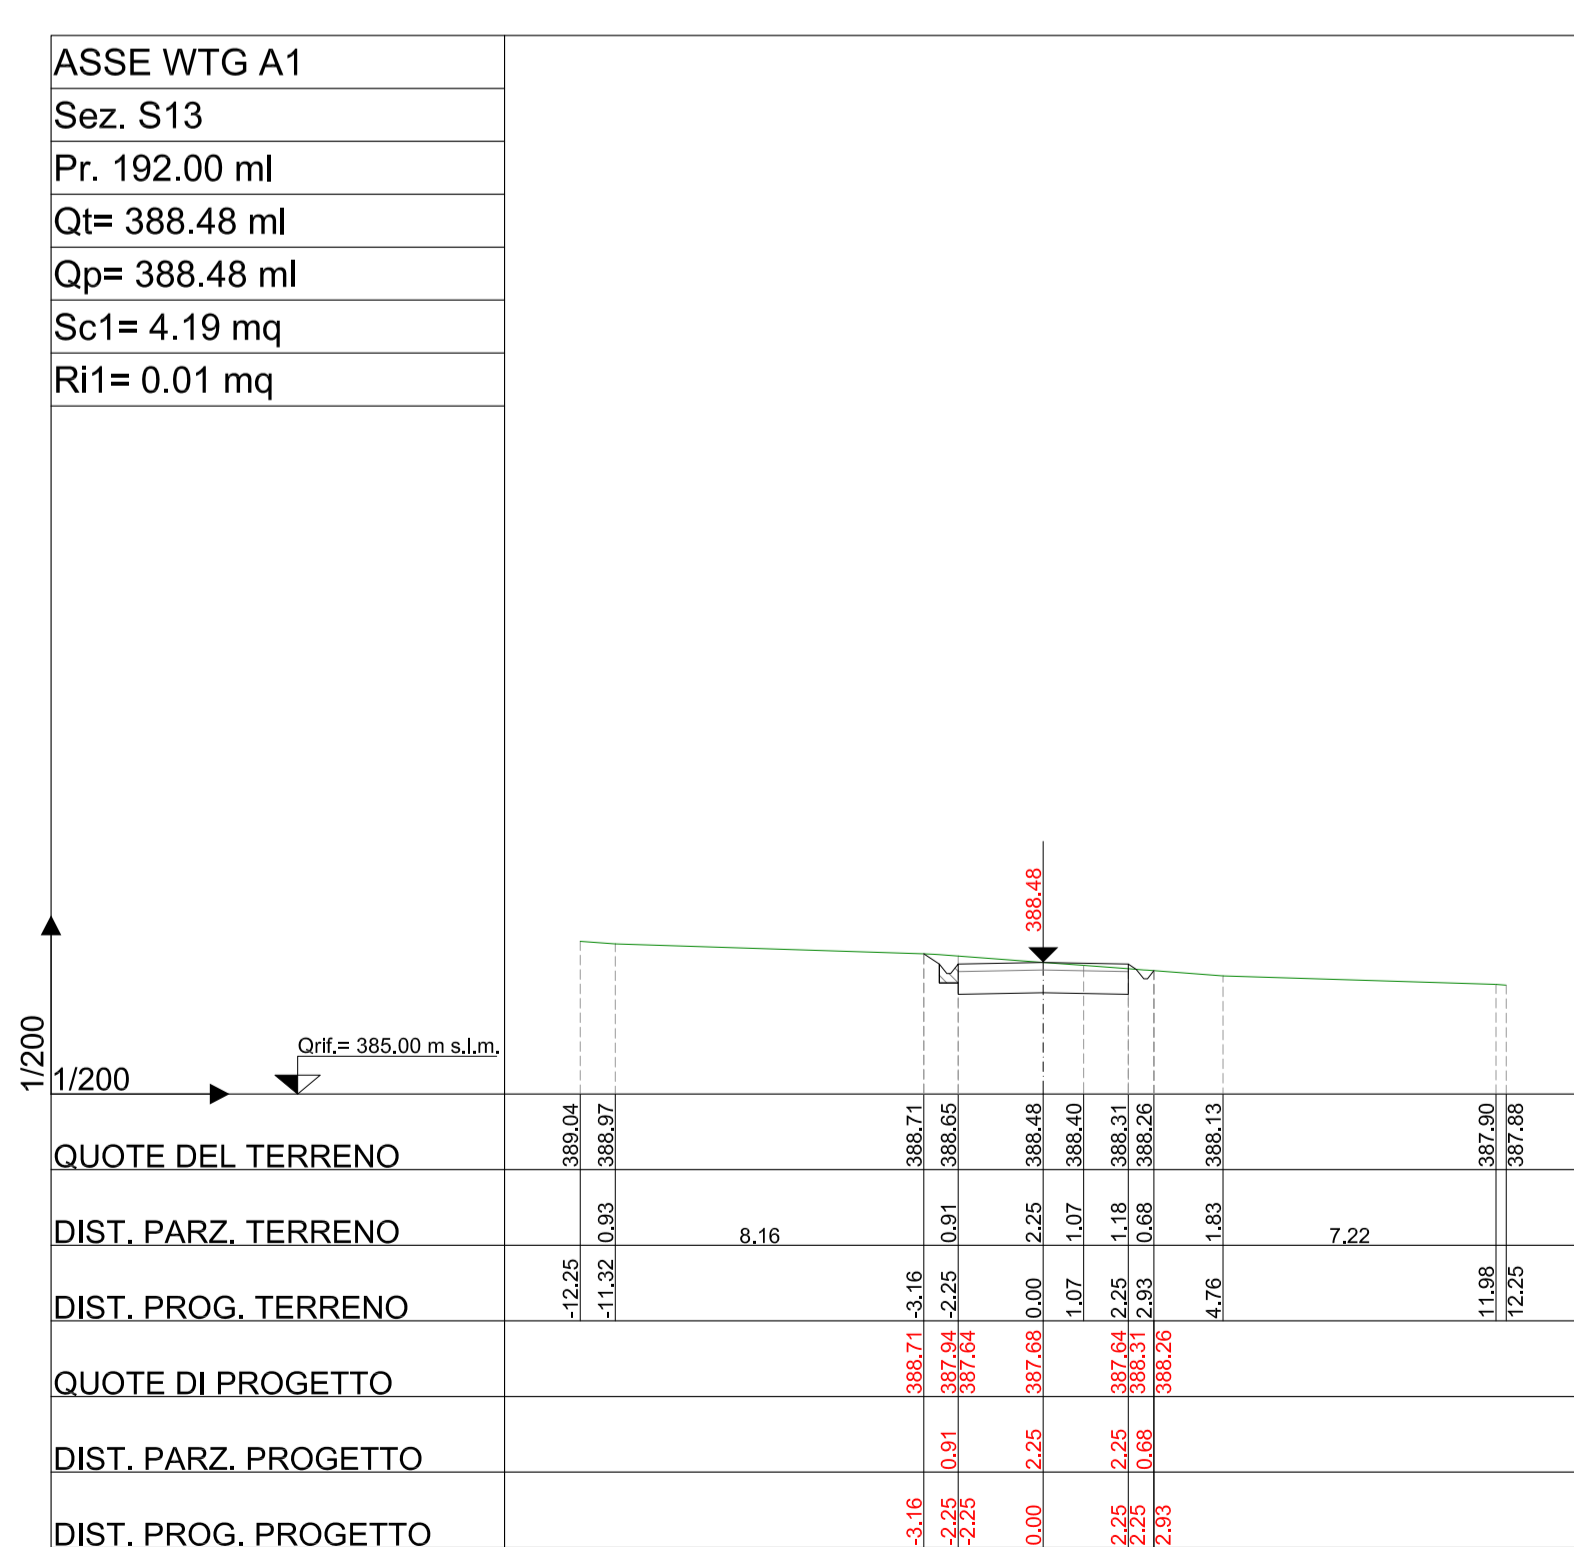
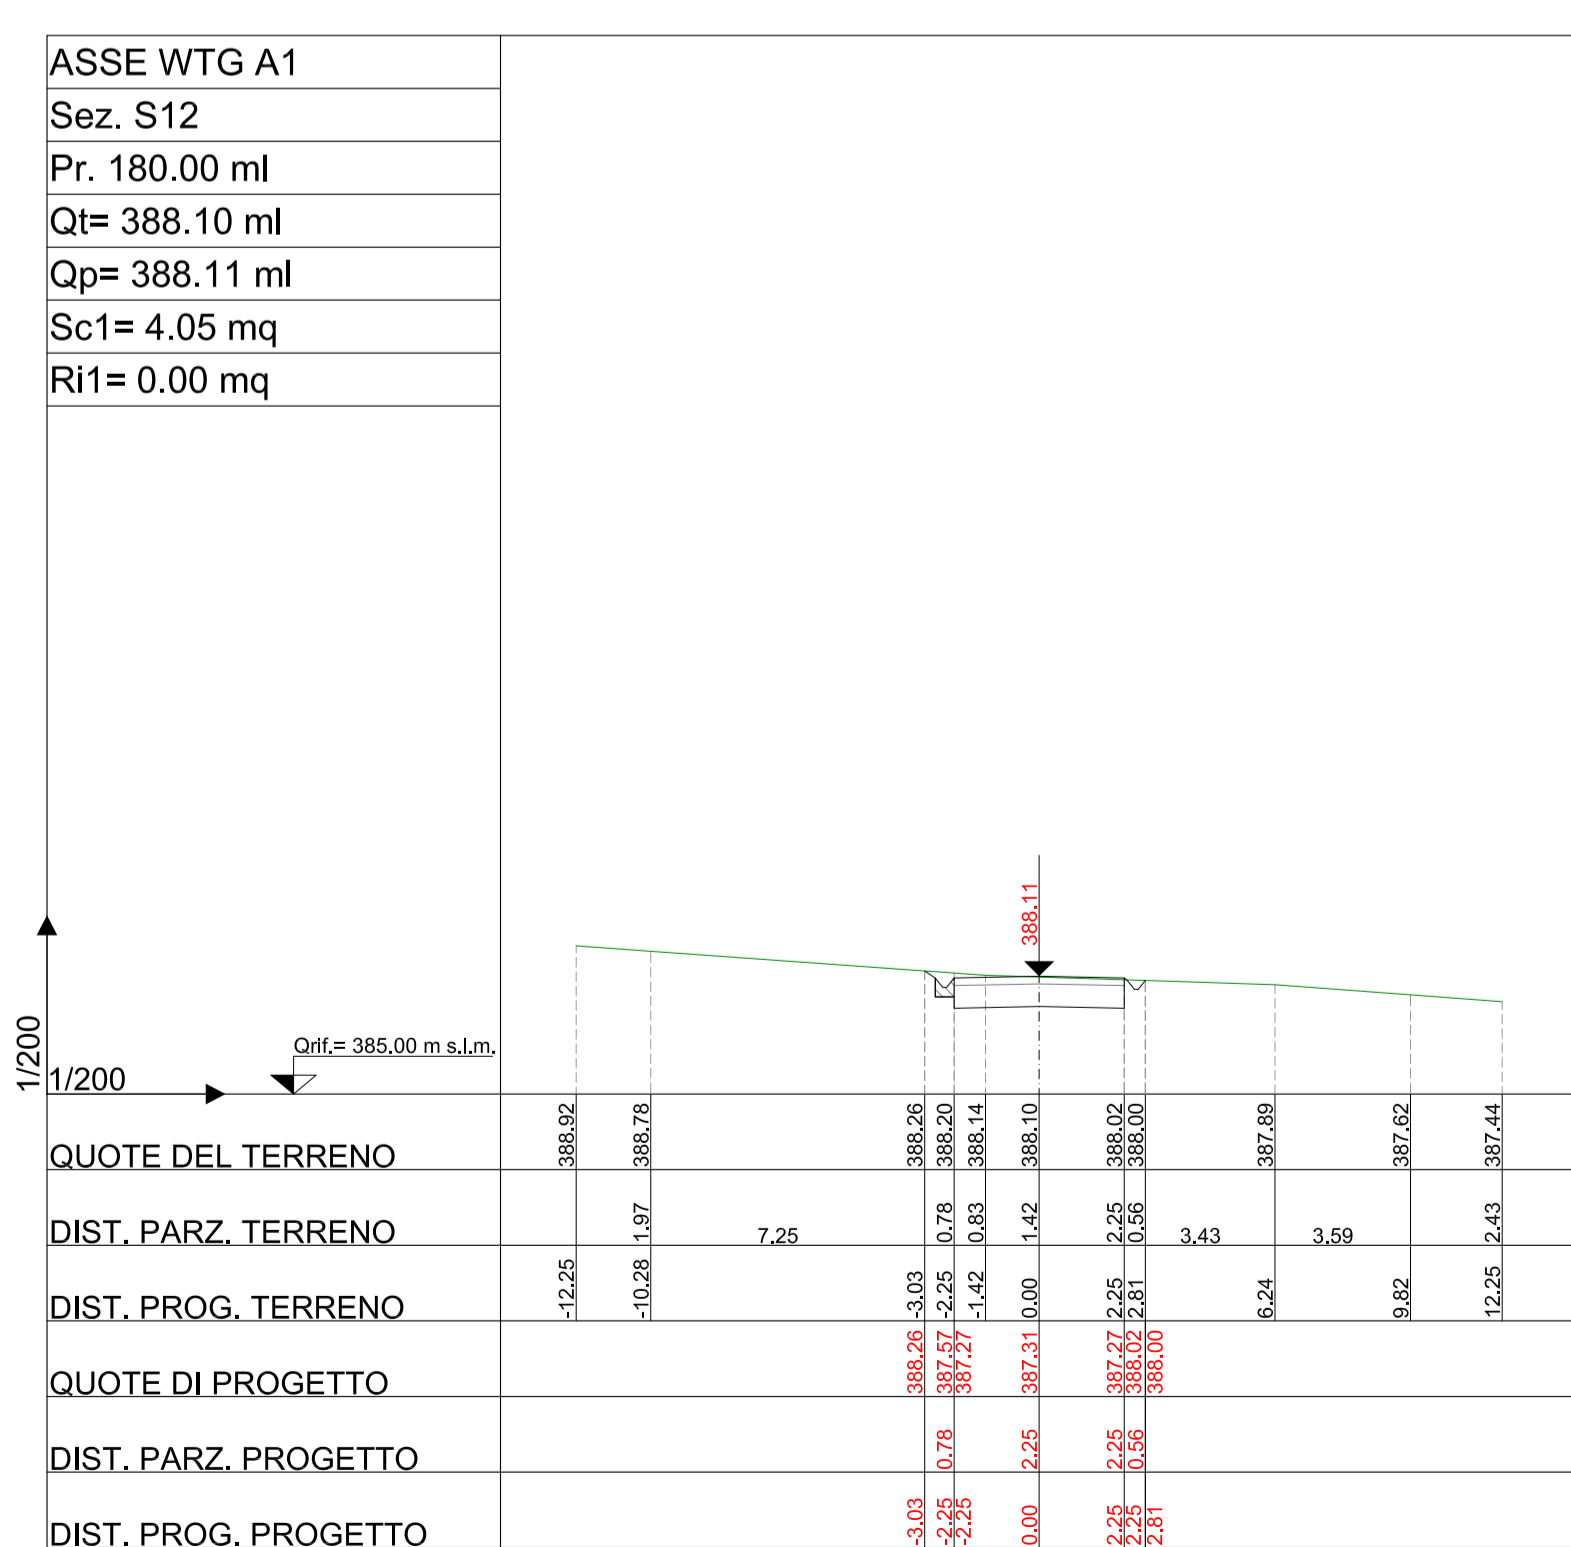
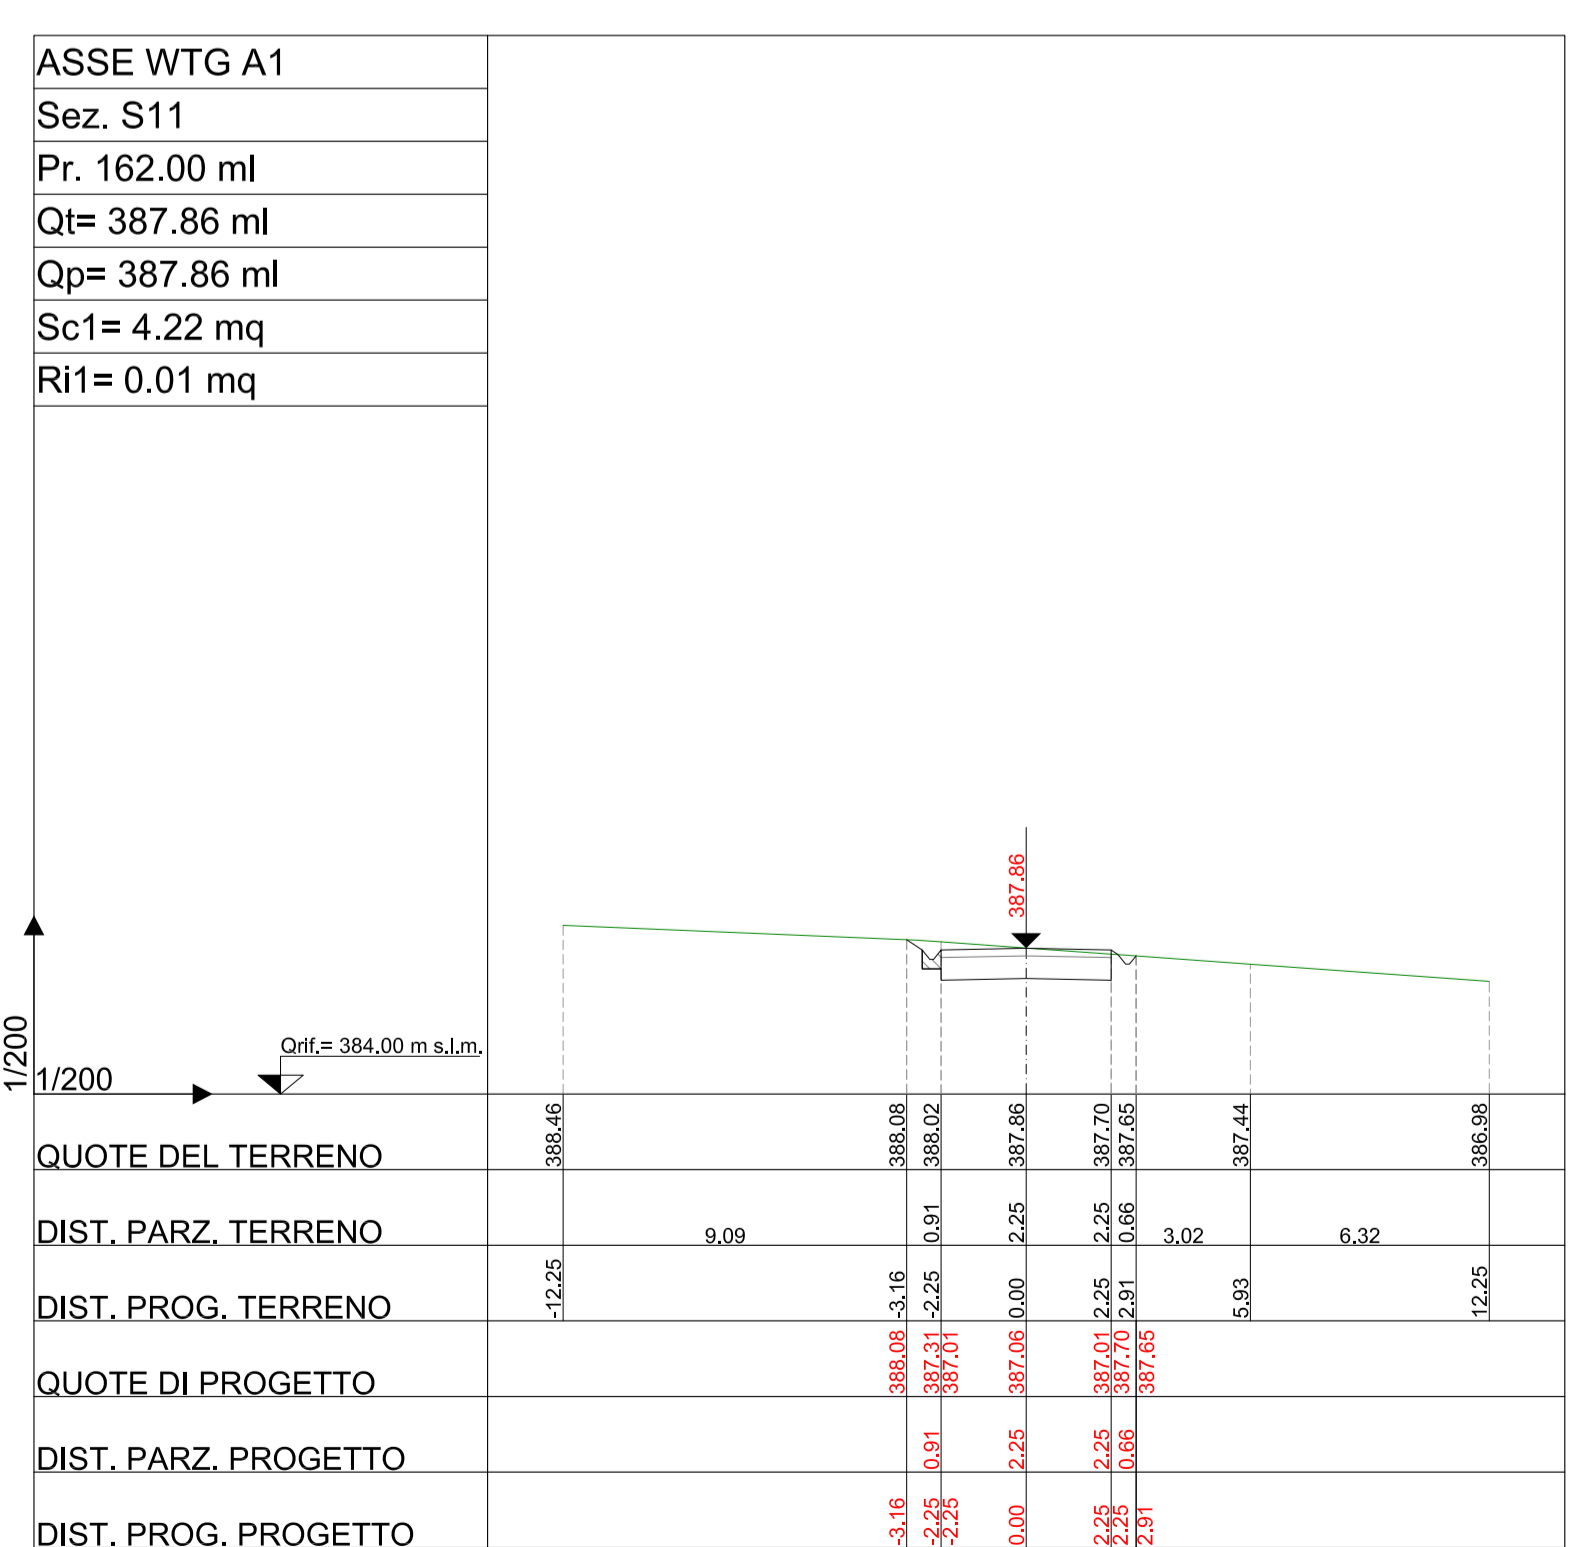
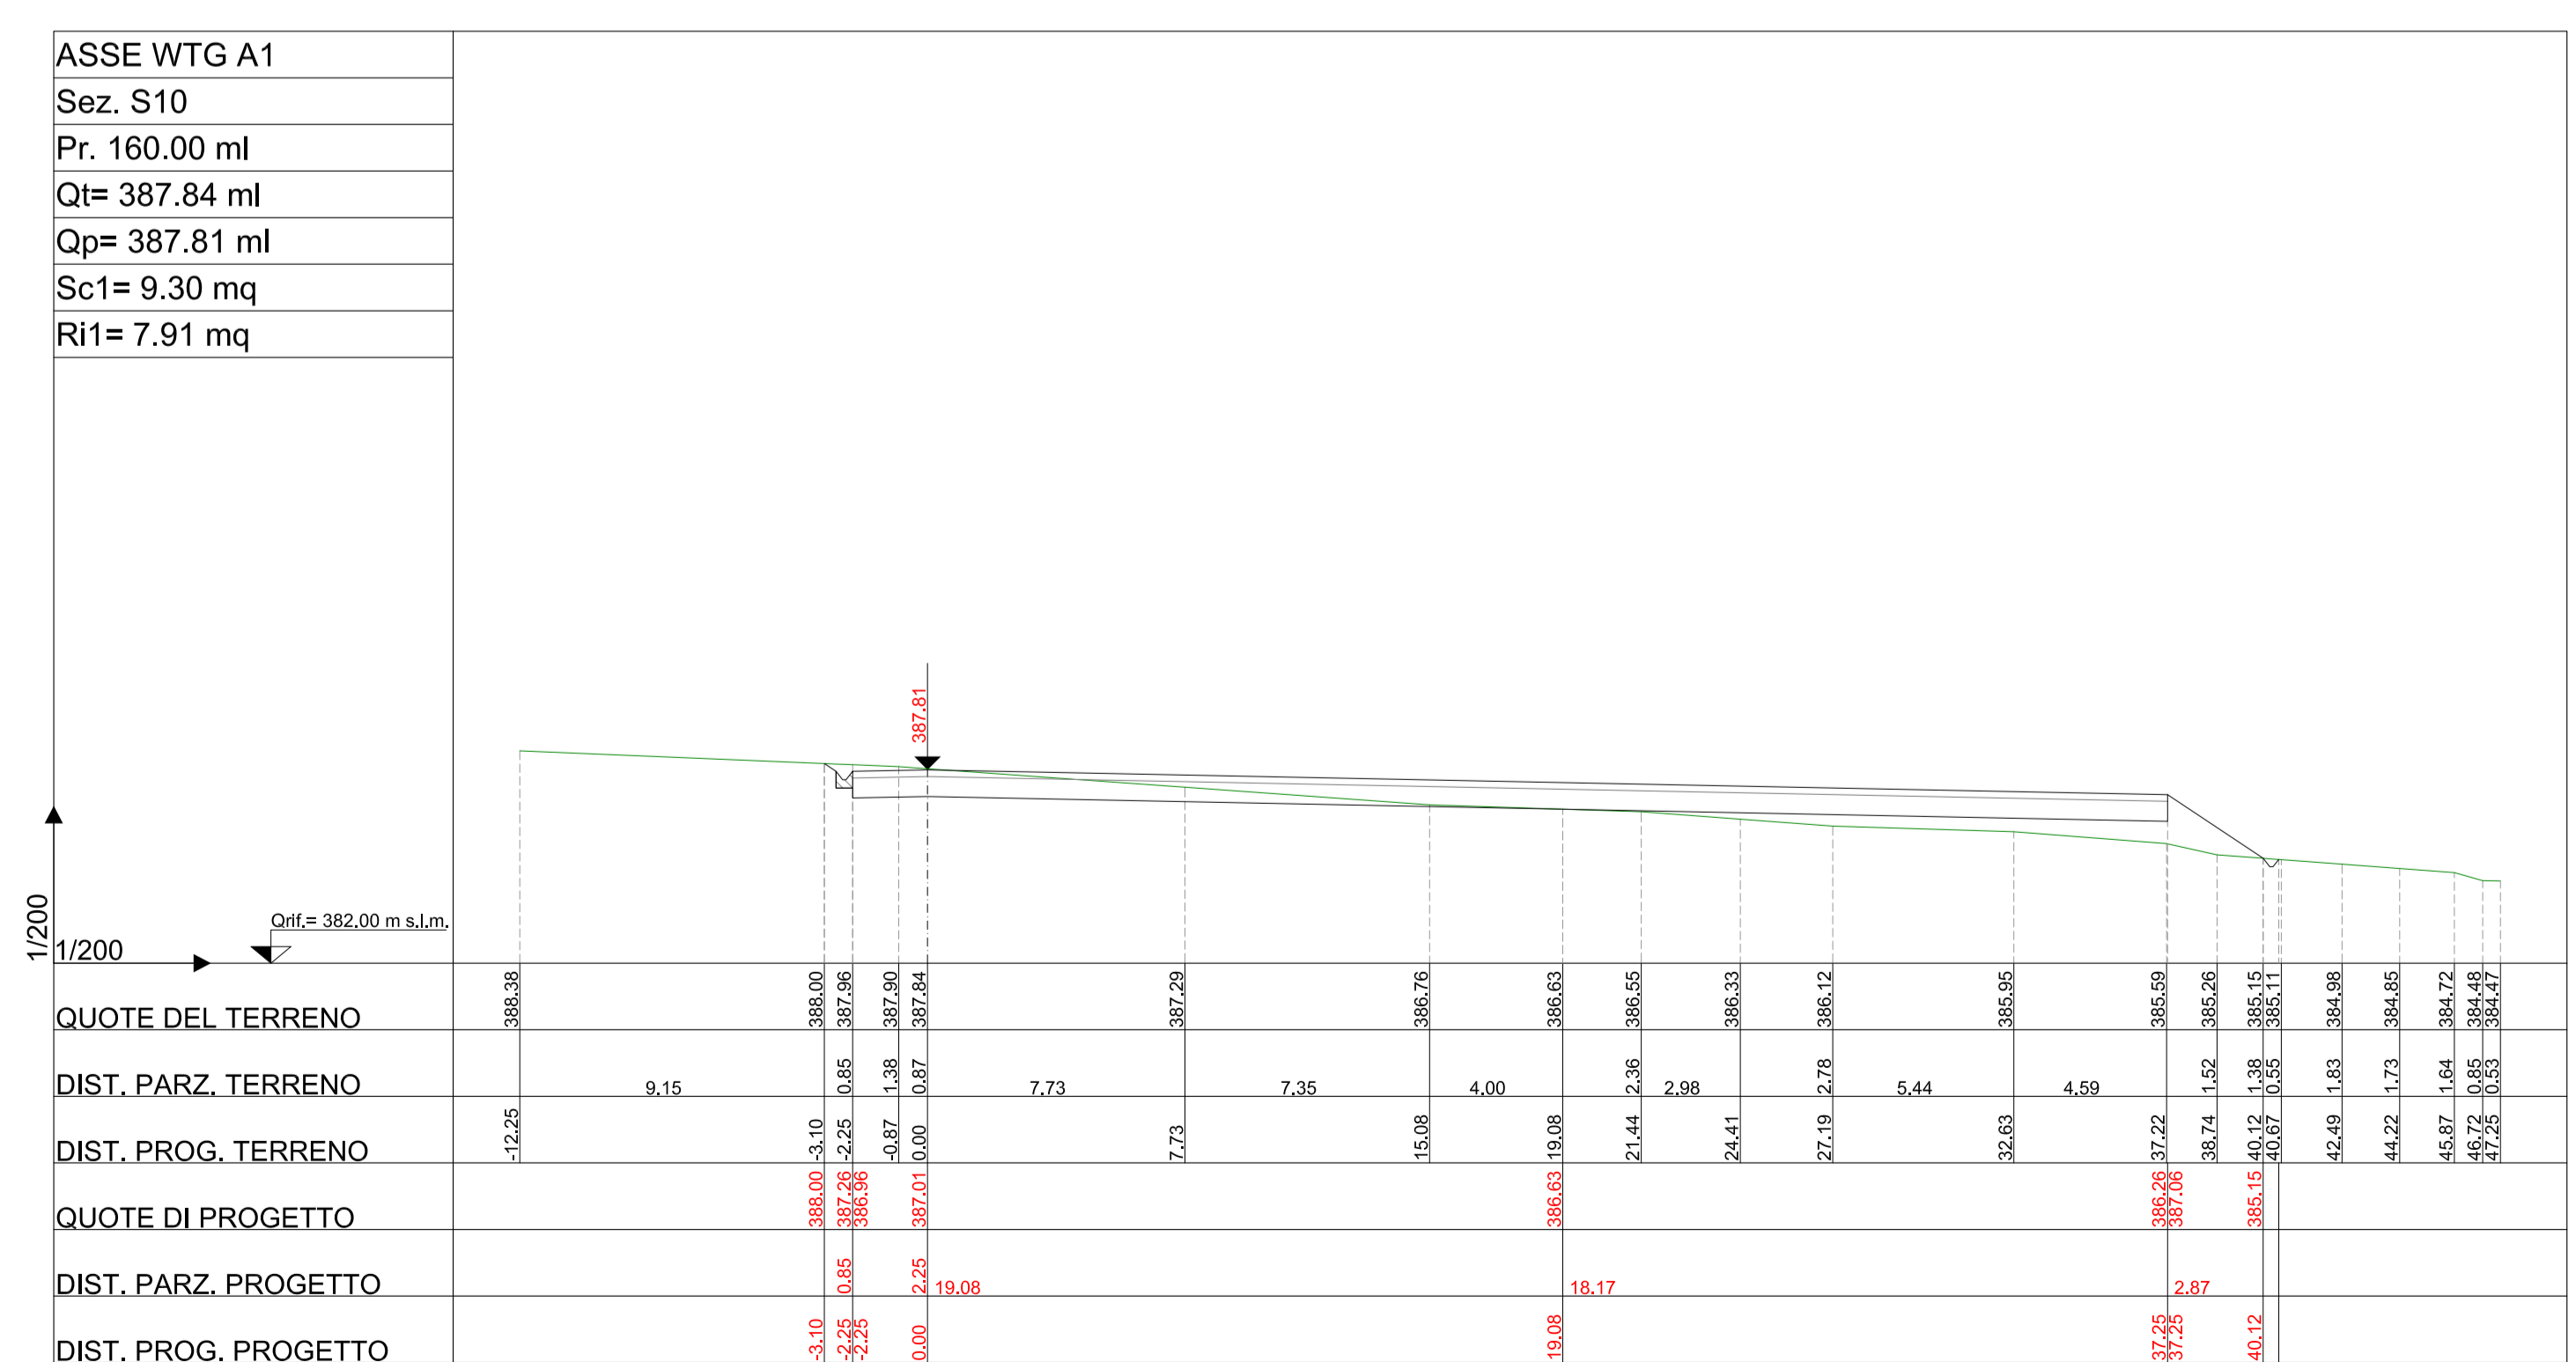
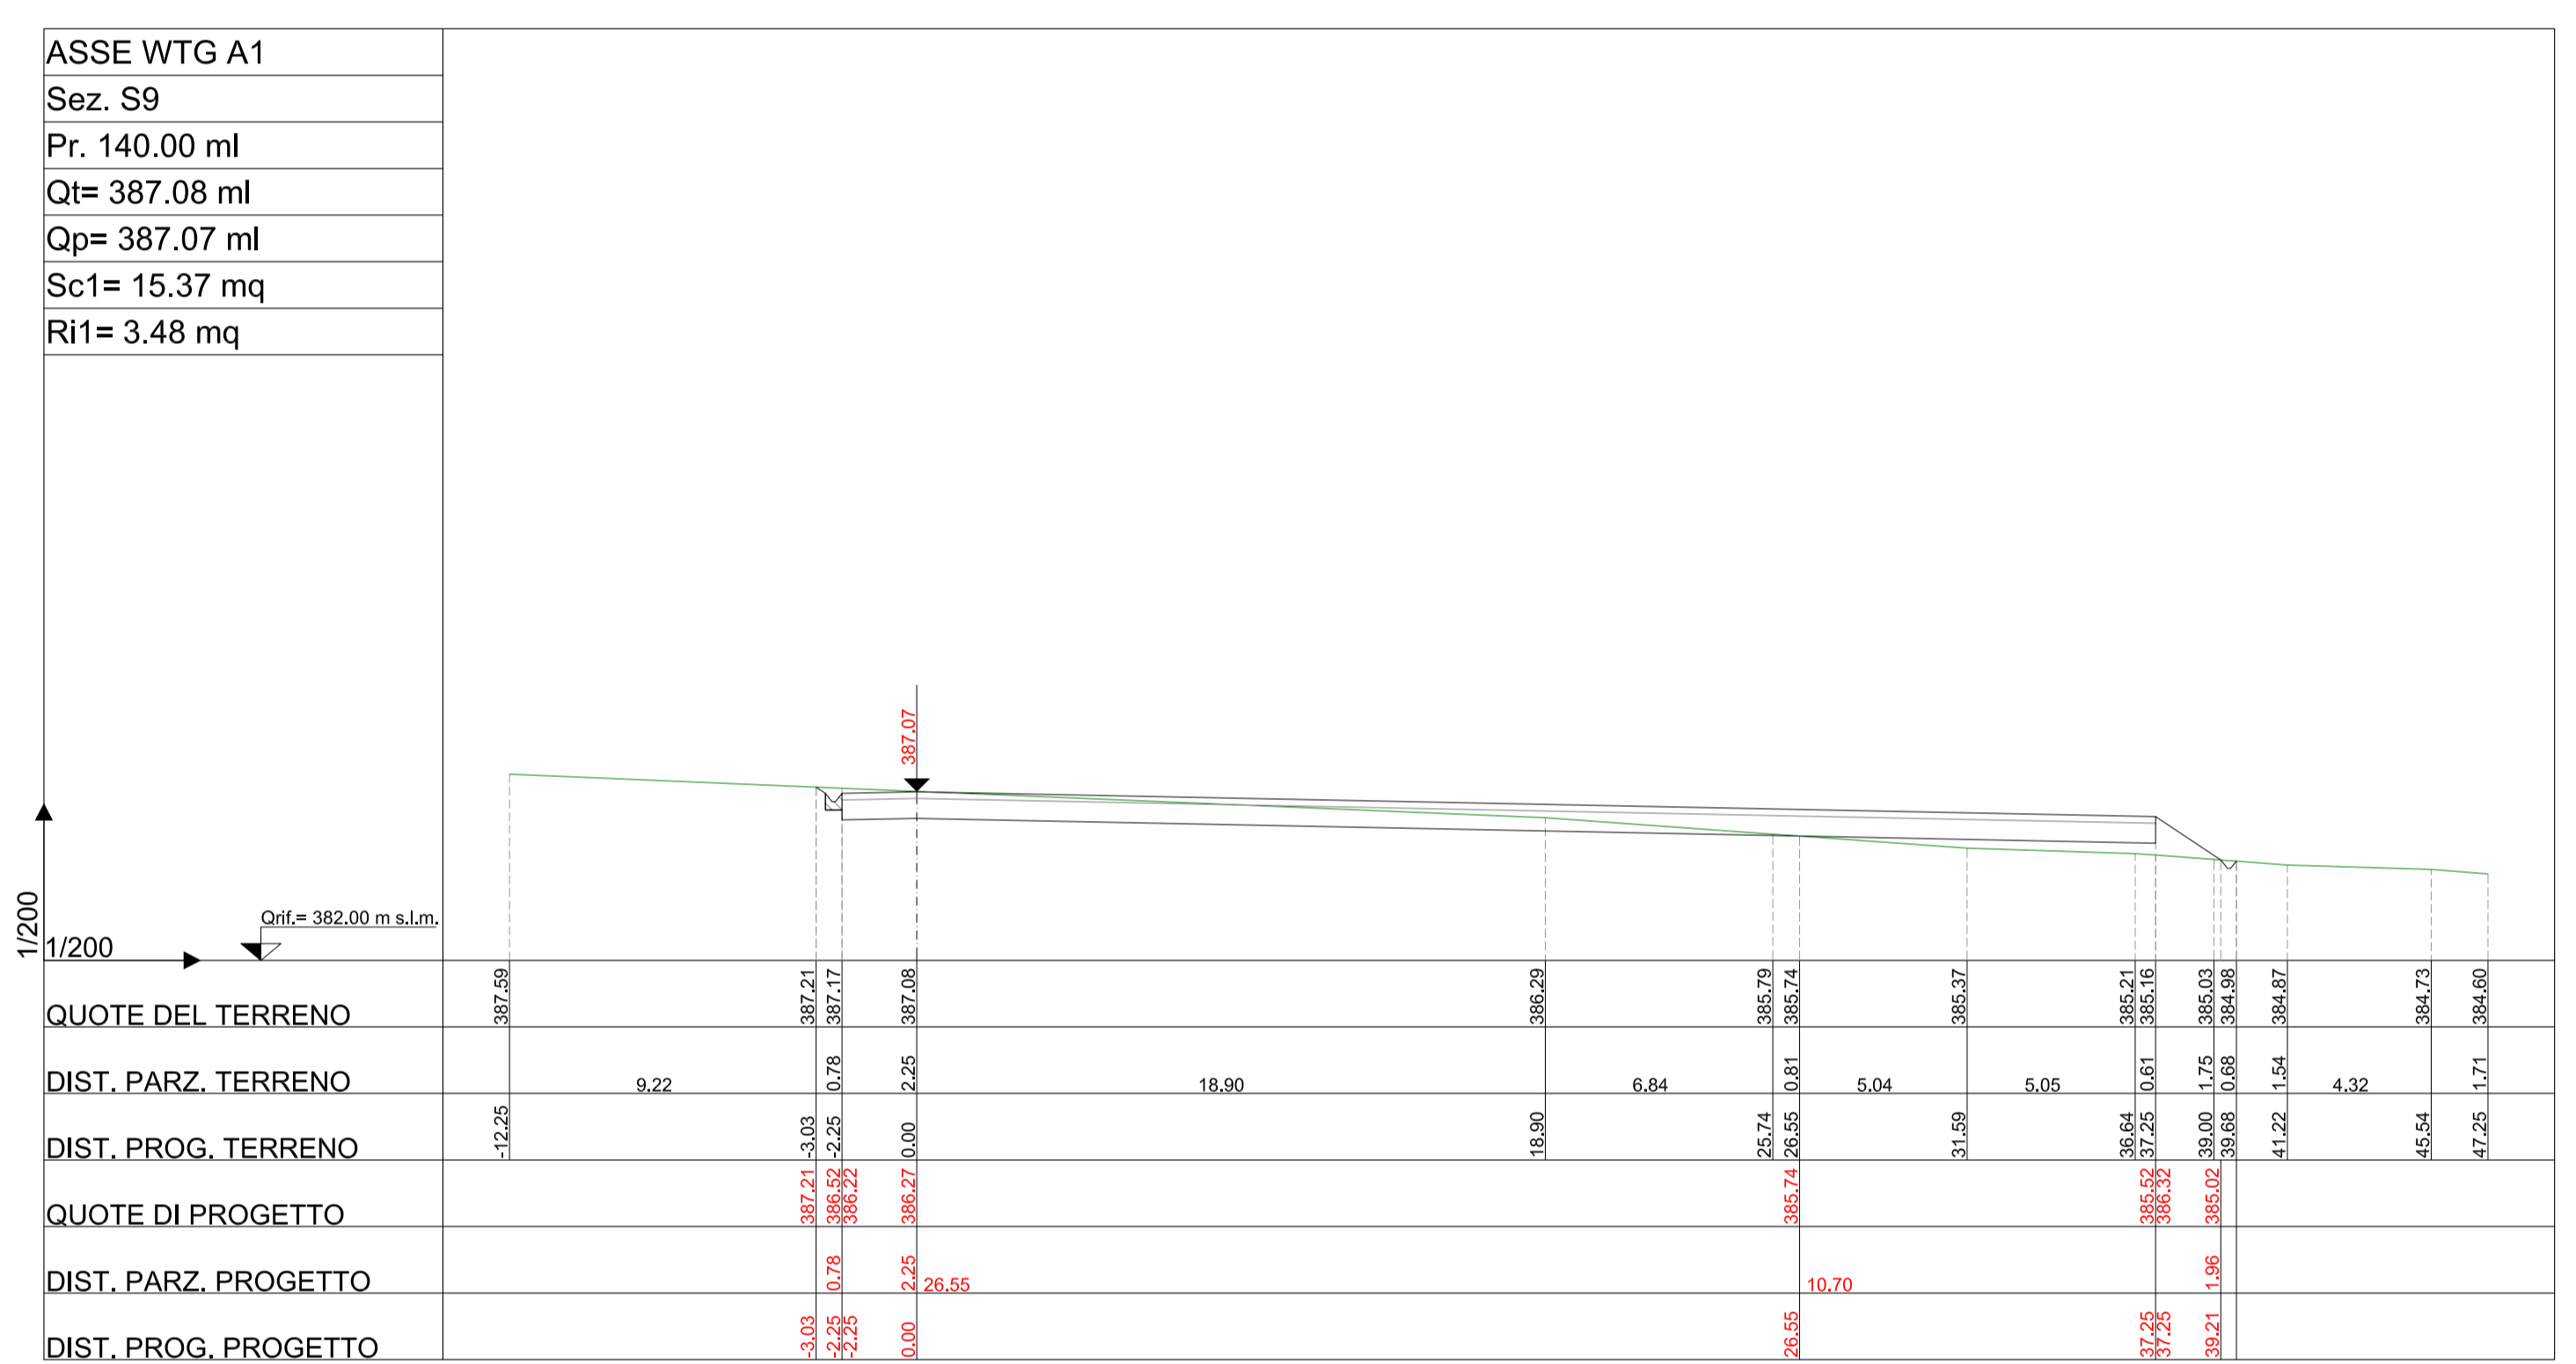
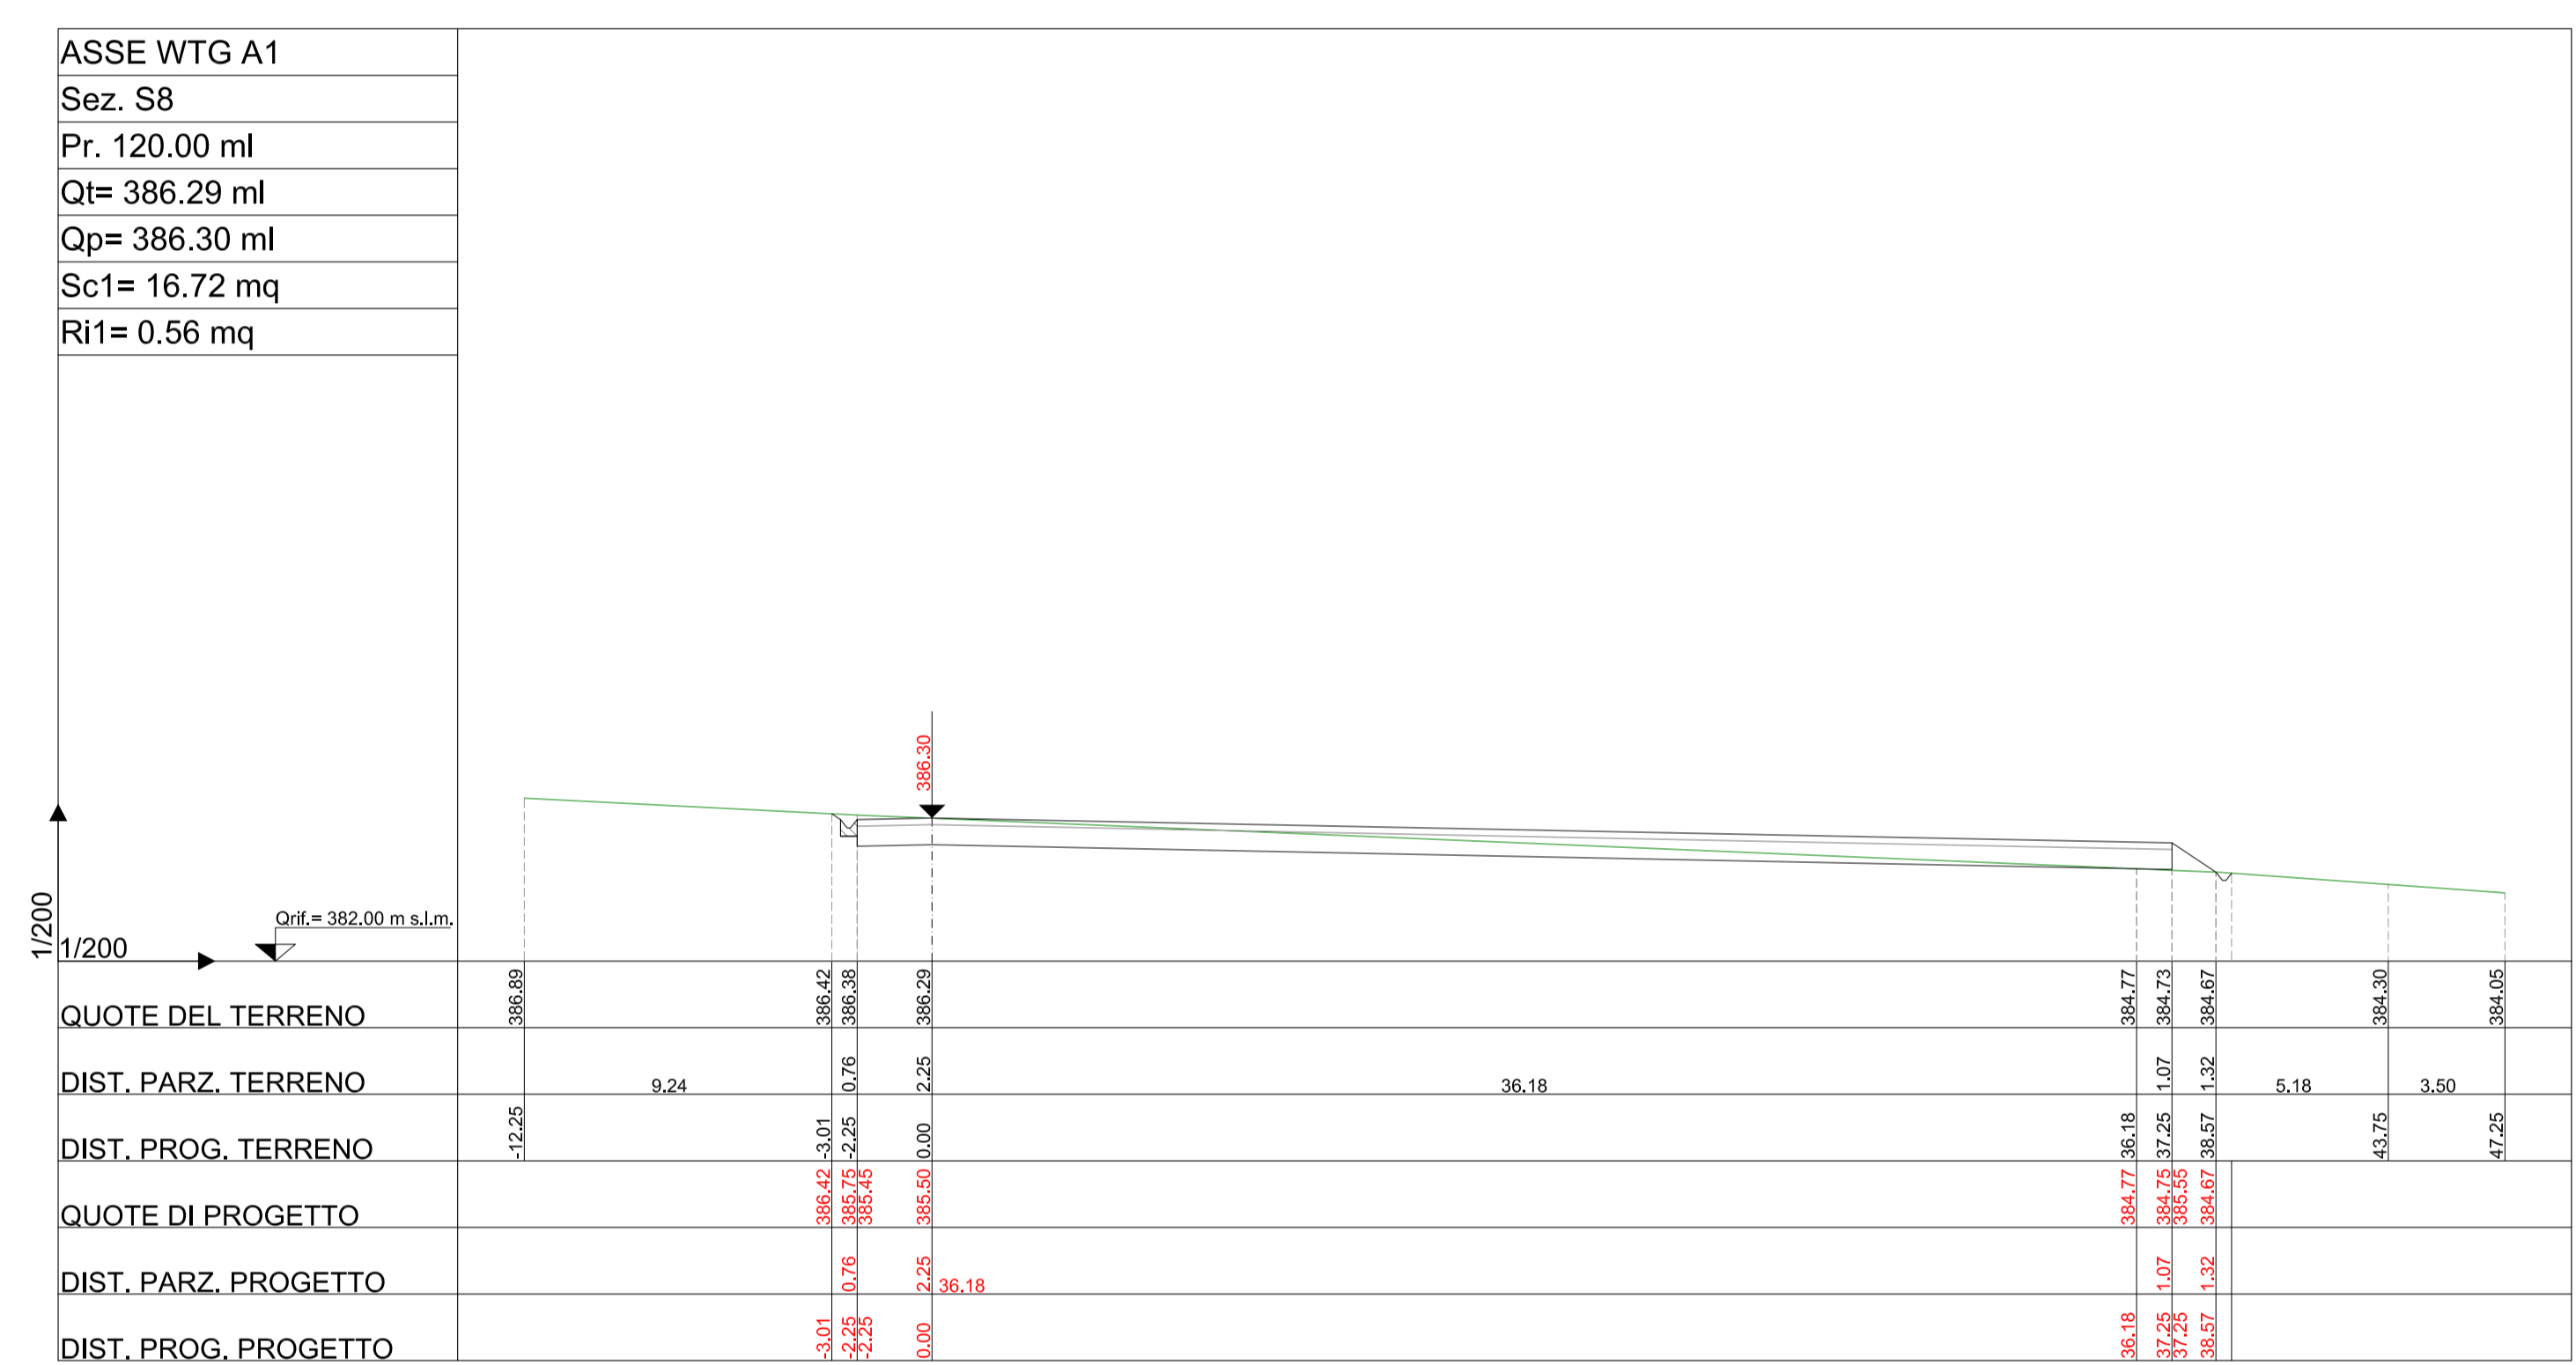
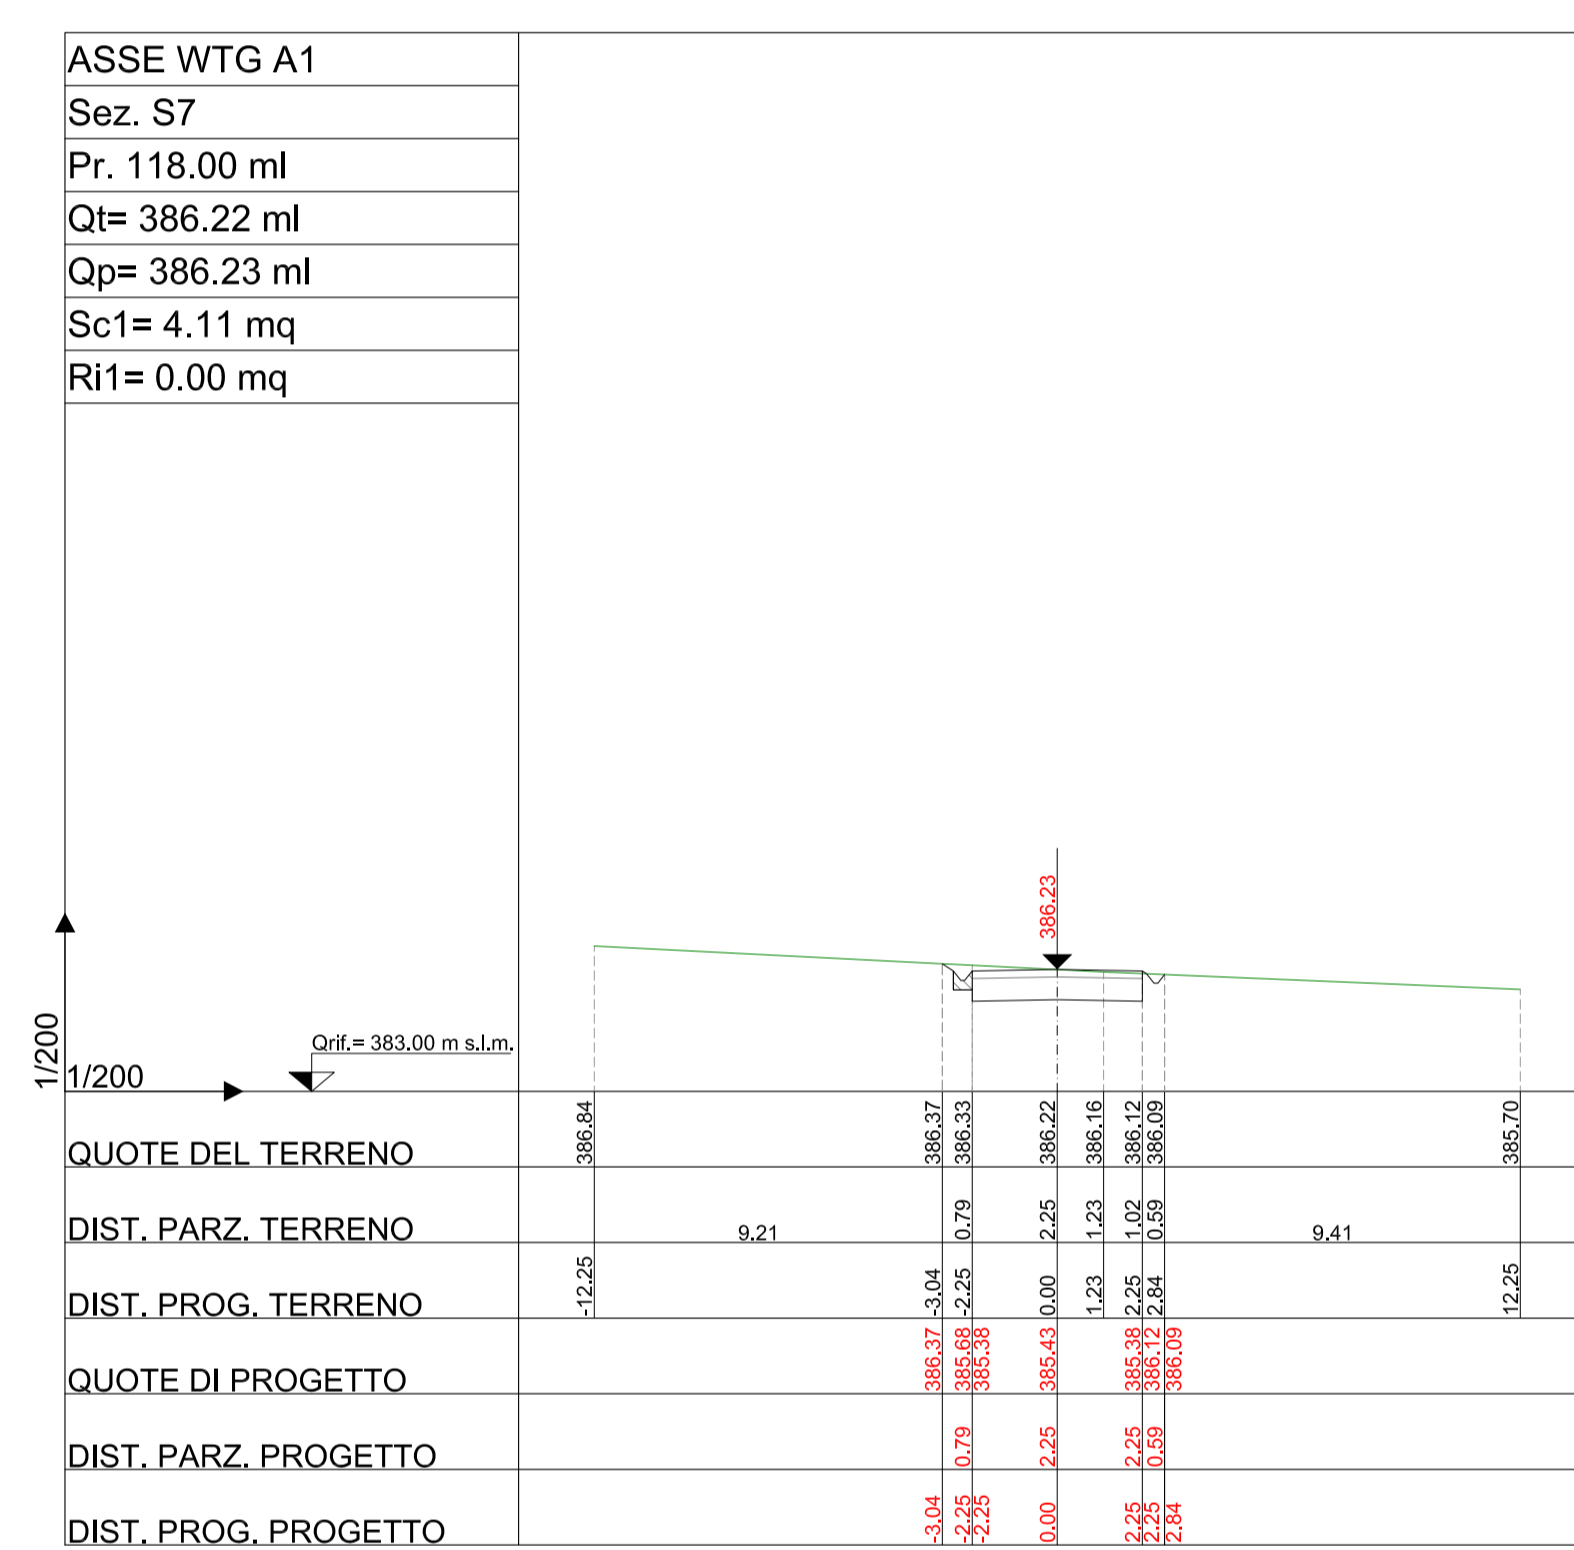


LEGENDA

— LINEA TERRENO

— LINEA PROGETTO

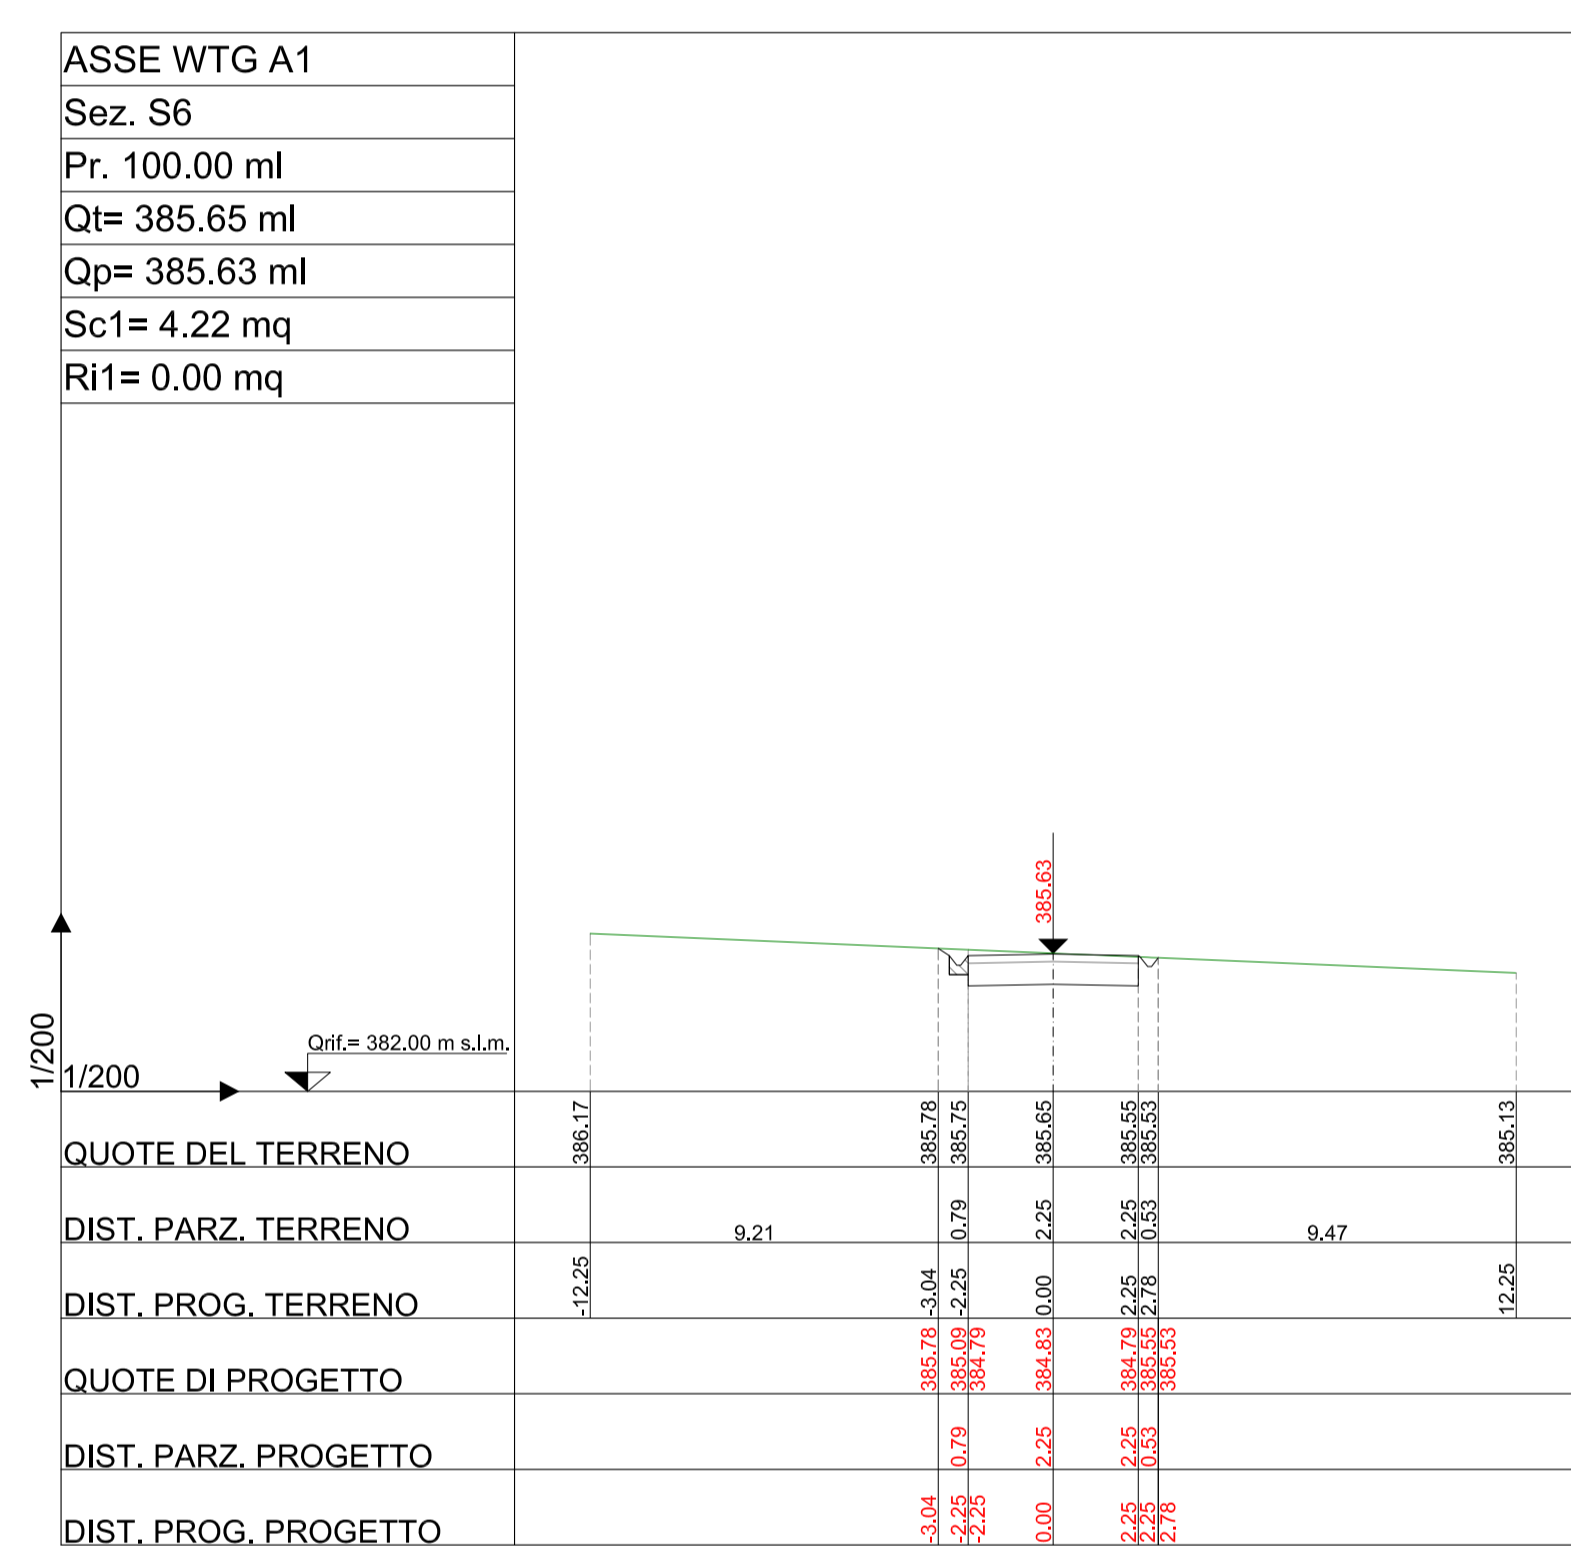

PARCO EOLICO VOLTURINO

COMUNE DI VOLTURINO

Autorizzazione Unica ai sensi della legge 387/03 del parco eolico nel Comune di Volturino (FC)

Progettazione: **Studio di Ingegneria Michele R.G. Curtotti**
STUDIO DI INGEGNERIA MICHELE R.G. CURTOTTI

Comitatante: **innogy**

COMITANTE: INNOGY ITALIA S.p.A. Comune di Volturino (FC)

PROGETTAZIONE: Ing. Michele R.G. Curtotti

DATA: Aprile 2011
 ACCOZZA: 1
 SCALA: 1:200
 DIM. G. 1
 N° FOGLI: 1

9.1 SEZIONI TRASVERSALI ASSE WTG A1 PROGETTO DEFINITIVO

Questo esecuto è documento di proprietà e a pagina 1 verso il foglio