
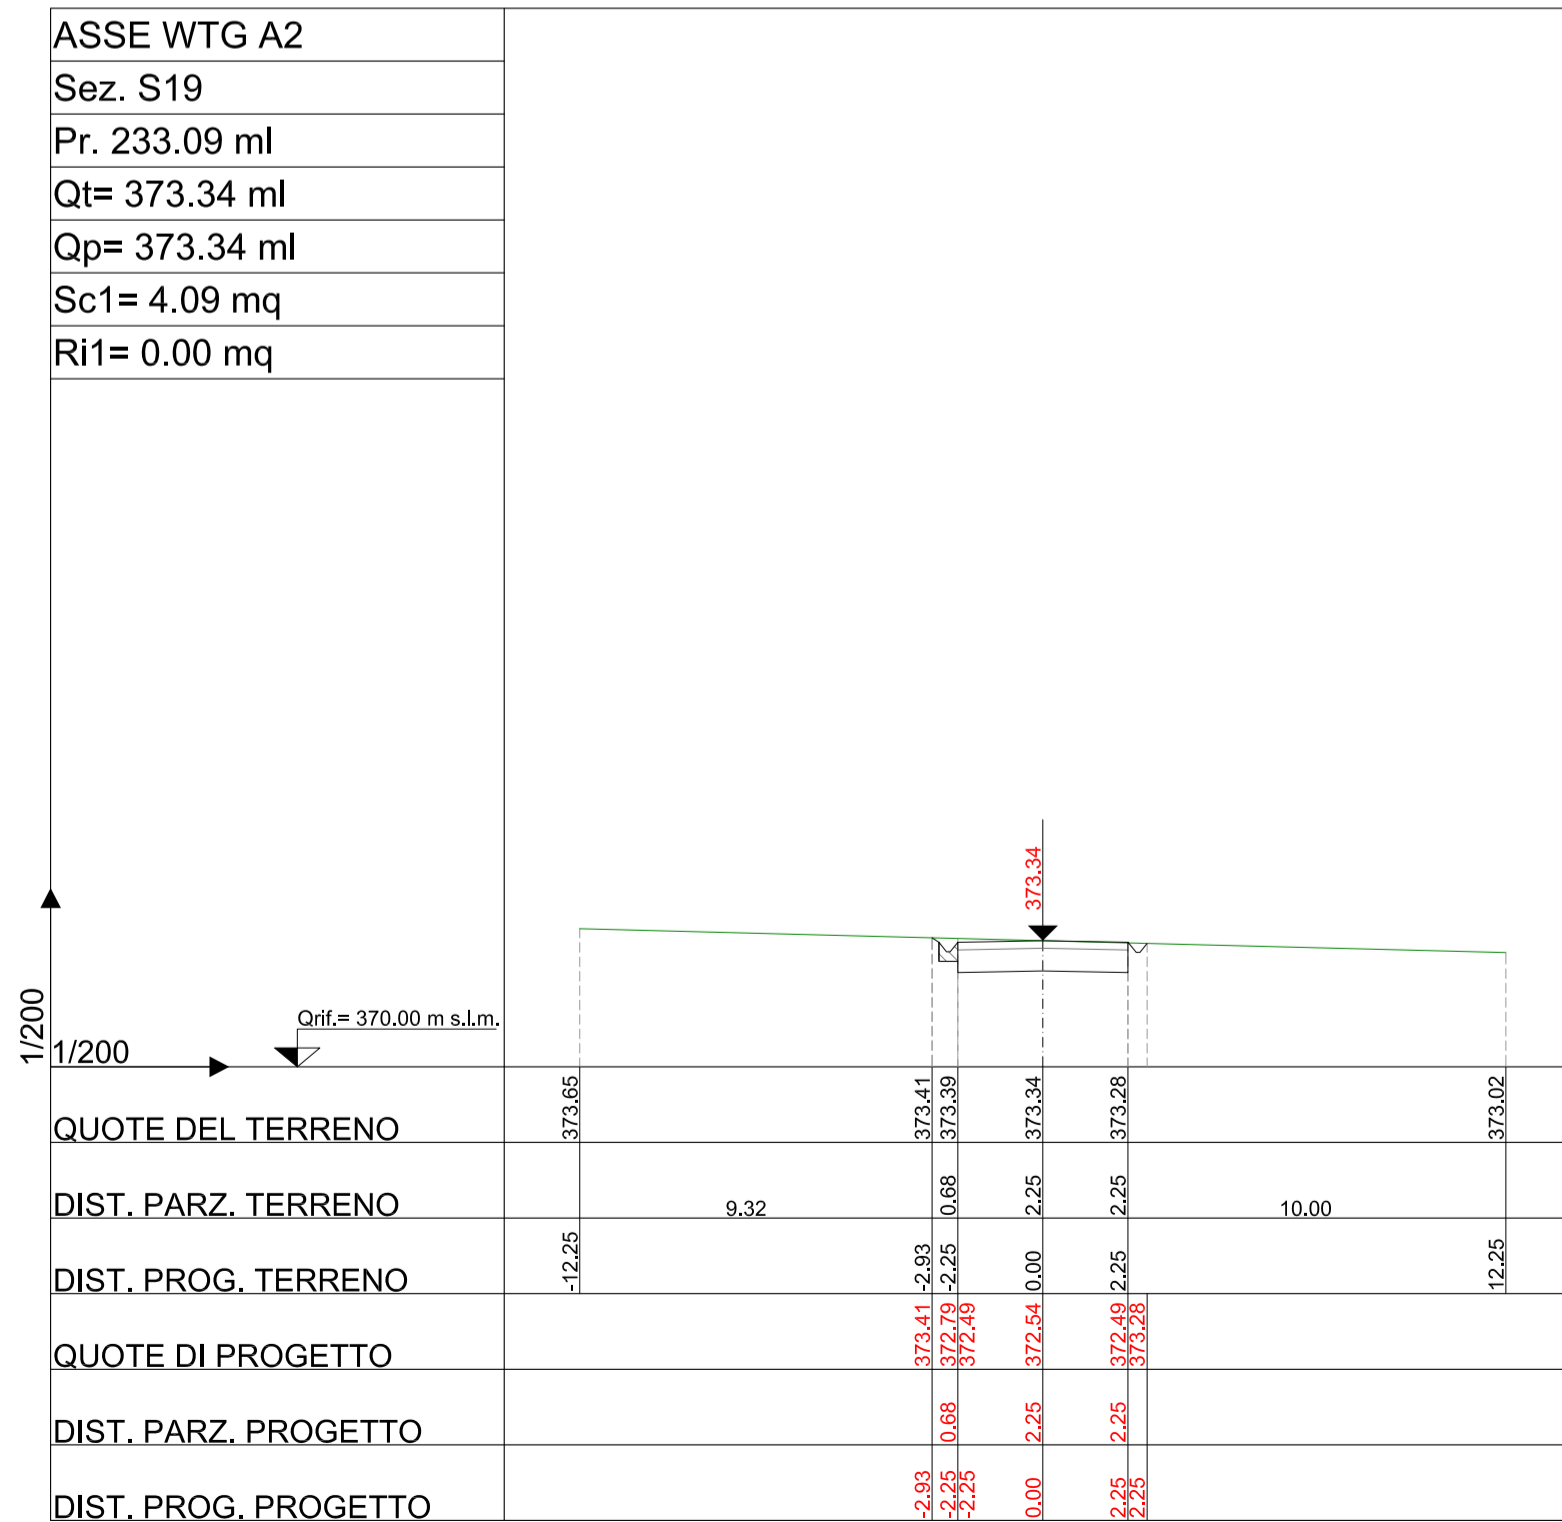


LEGENDA

LINEA TERRENO
 LINEA PROGETTO

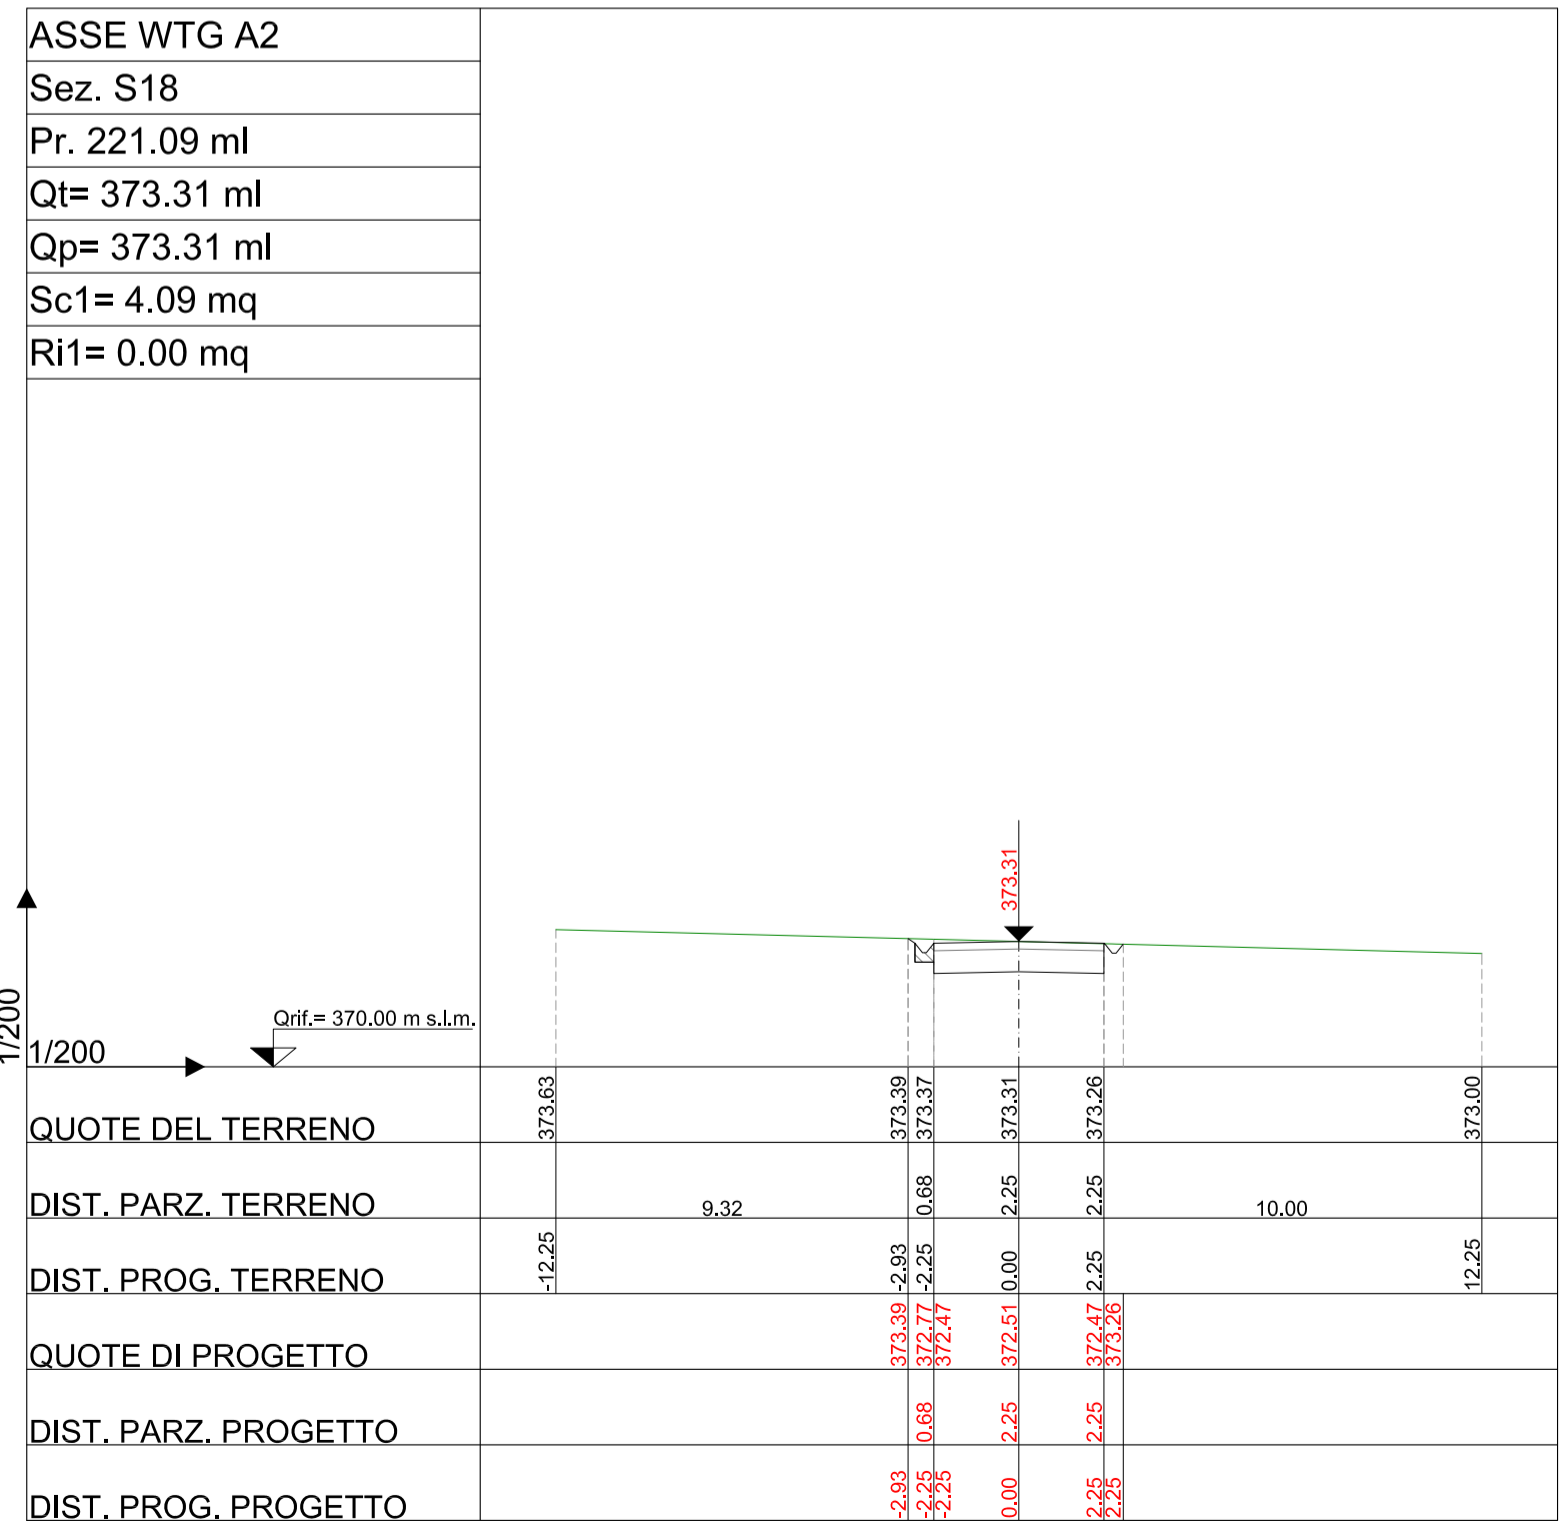

Inq. Nazionale
 Inq. Regionale

PARCO EOLICO VOLTURINO COMUNE DI VOLTURINO

Autorizzazione Unica ai sensi della legge 387/03 del parco eolico nel Comune di Volturino(FG)

Progettazione: SC Studio di Ingegneria Michele R.G. Curtotti <small>STUDIO DI INGEGNERIA ING. MICHELE R.G. CURTOTTI Via Bologna, 95 - 71018 San Severo (FG) ing.curtotti@scs.it - studiocurtotti@gmail.it</small>	Proponente: INNOGY ITALIA S.p.A. <small>Via Francesco Redi 311 - 20124 Milano c.f. e P.A. 02595640211 - PEC: innogy_it@ingogroup.it</small>
--	---

COMMITTENTE: INNOGY ITALIA S.p.A. Comune di Volturino (FG)	DATA : Aprile 2019 AGGIORN. : SCALA : 1:200 DIMENS. : N° FOGLI :	9.2.1 SEZIONI TRASVERSALI ASSE WTG A2 PROGETTO DEFINITIVO
---	--	--

COMMITTENTE: INNOGY ITALIA S.p.A.	PROGETTAZIONE: Ing. Michele R.G. Curtotti	
--------------------------------------	--	--

Questo elaborato è di proprietà dei progettisti ed è protetto a termini di legge