


LEGENDA

— LINEA TERRENO

— LINEA PROGETTO

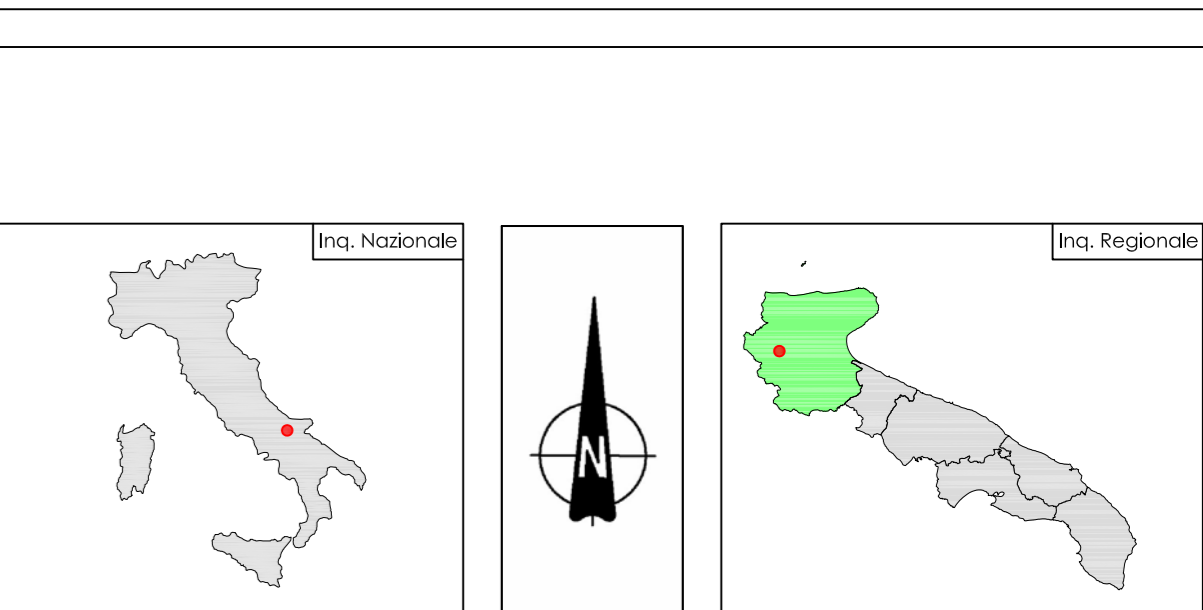

PARCO EOLICO VOLTURINO

COMUNE DI VOLTURINO

Aut autorizzazione Unica ai sensi della legge 387/03 del parco eolico nel Comune di Volturino (FG)

Progettazione: **Studio di Ingegneria Michele R.G. Curtotti**

Progettazione: **INNOGY ITALIA S.p.A.**

COMMITTENTE: INNOGY ITALIA S.p.A. Comune di Volturino (FG)

DATA: Aprile 2019

SCALA: 1:200

PROGETTO DEFINITIVO

COMMITTENTE: INNOGY ITALIA S.p.A.

PROGETTAZIONE: Ing. Michele R.G. Curtotti

innogy

Questo elaborato è di proprietà di Inngogy Italia S.p.A. e non può essere utilizzato senza permesso scritto dalla Inngogy Italia S.p.A.