
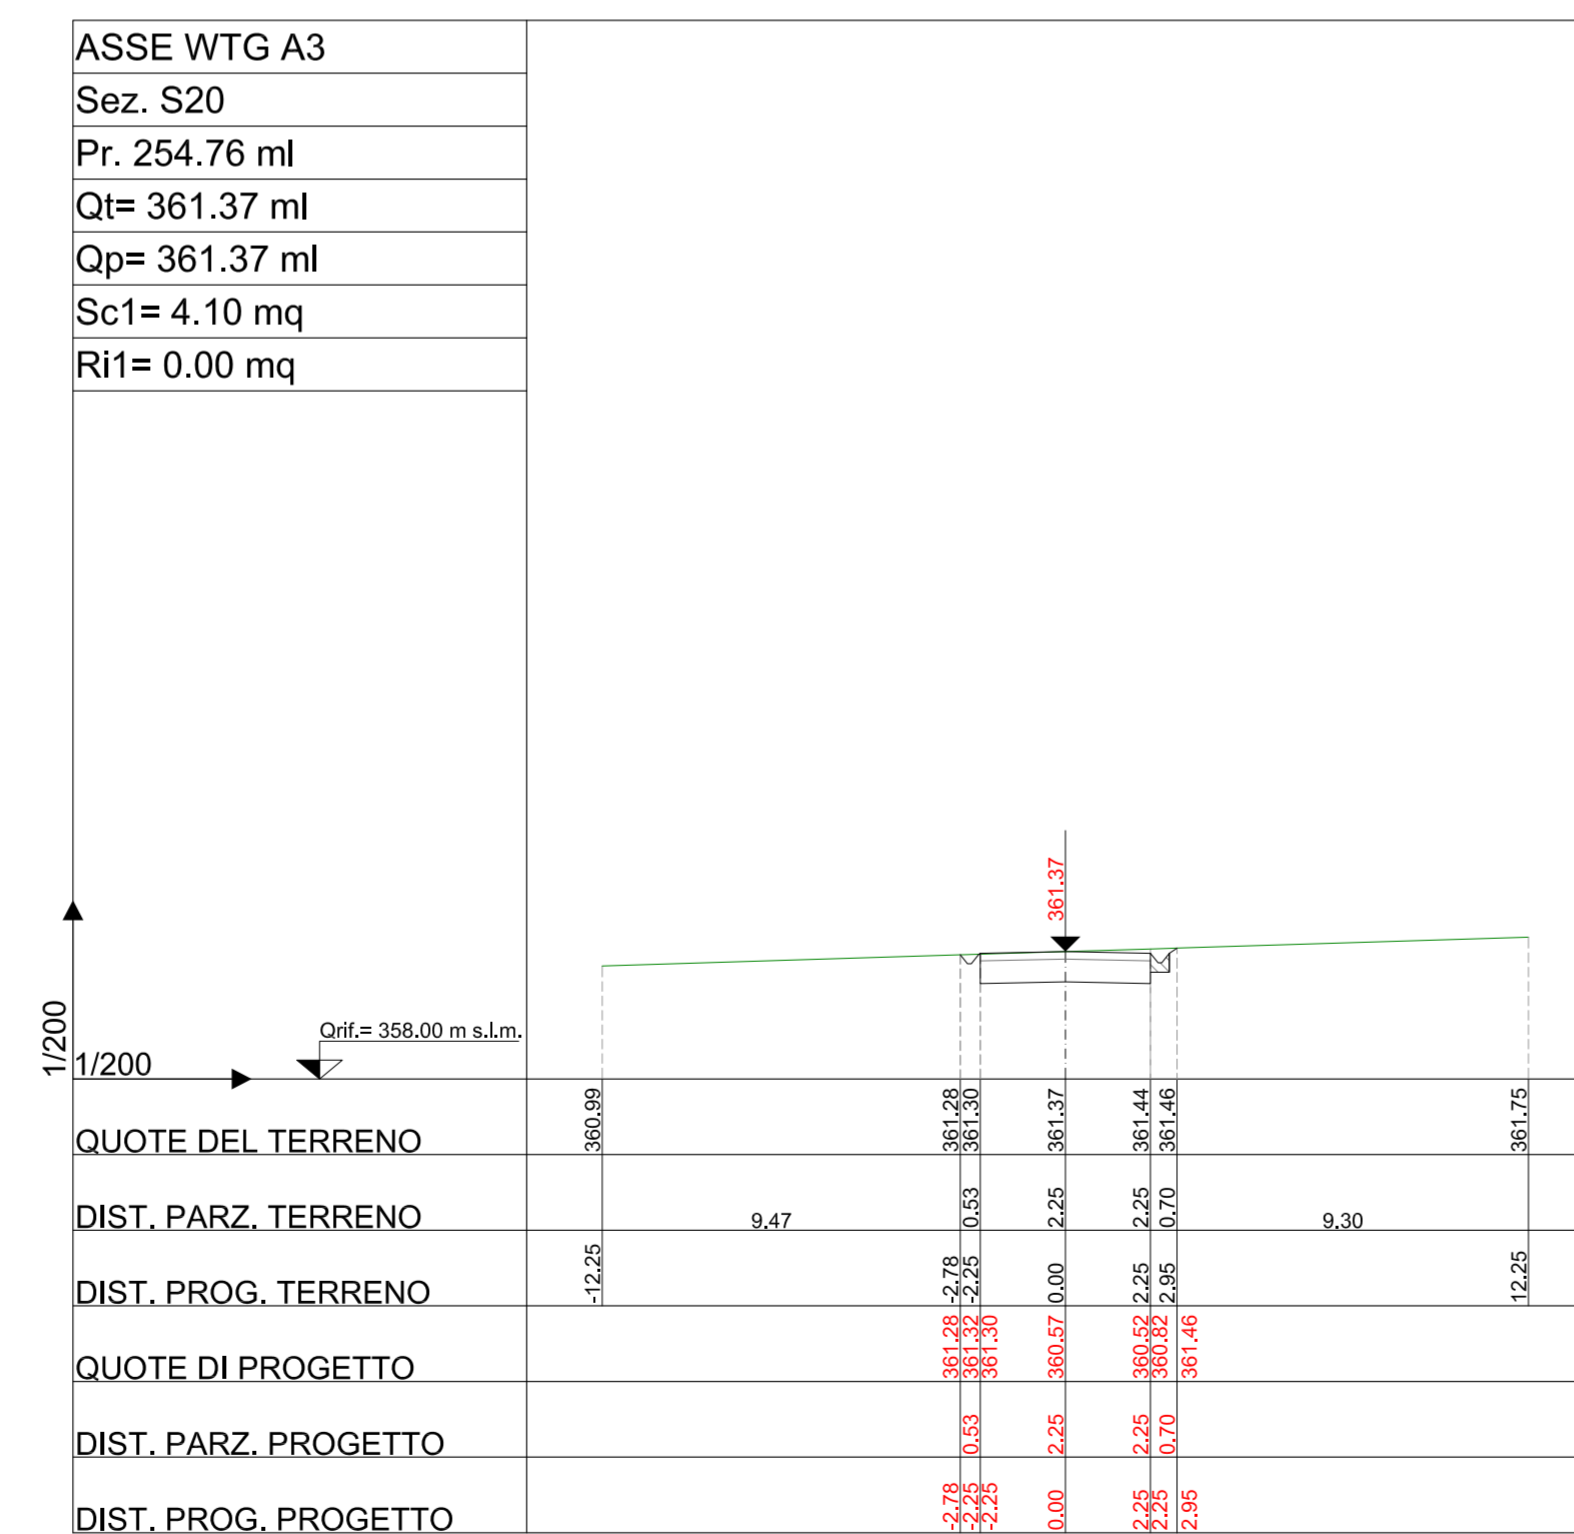


LEGENDA

LINEA TERRENO

LINEA PROGETTO

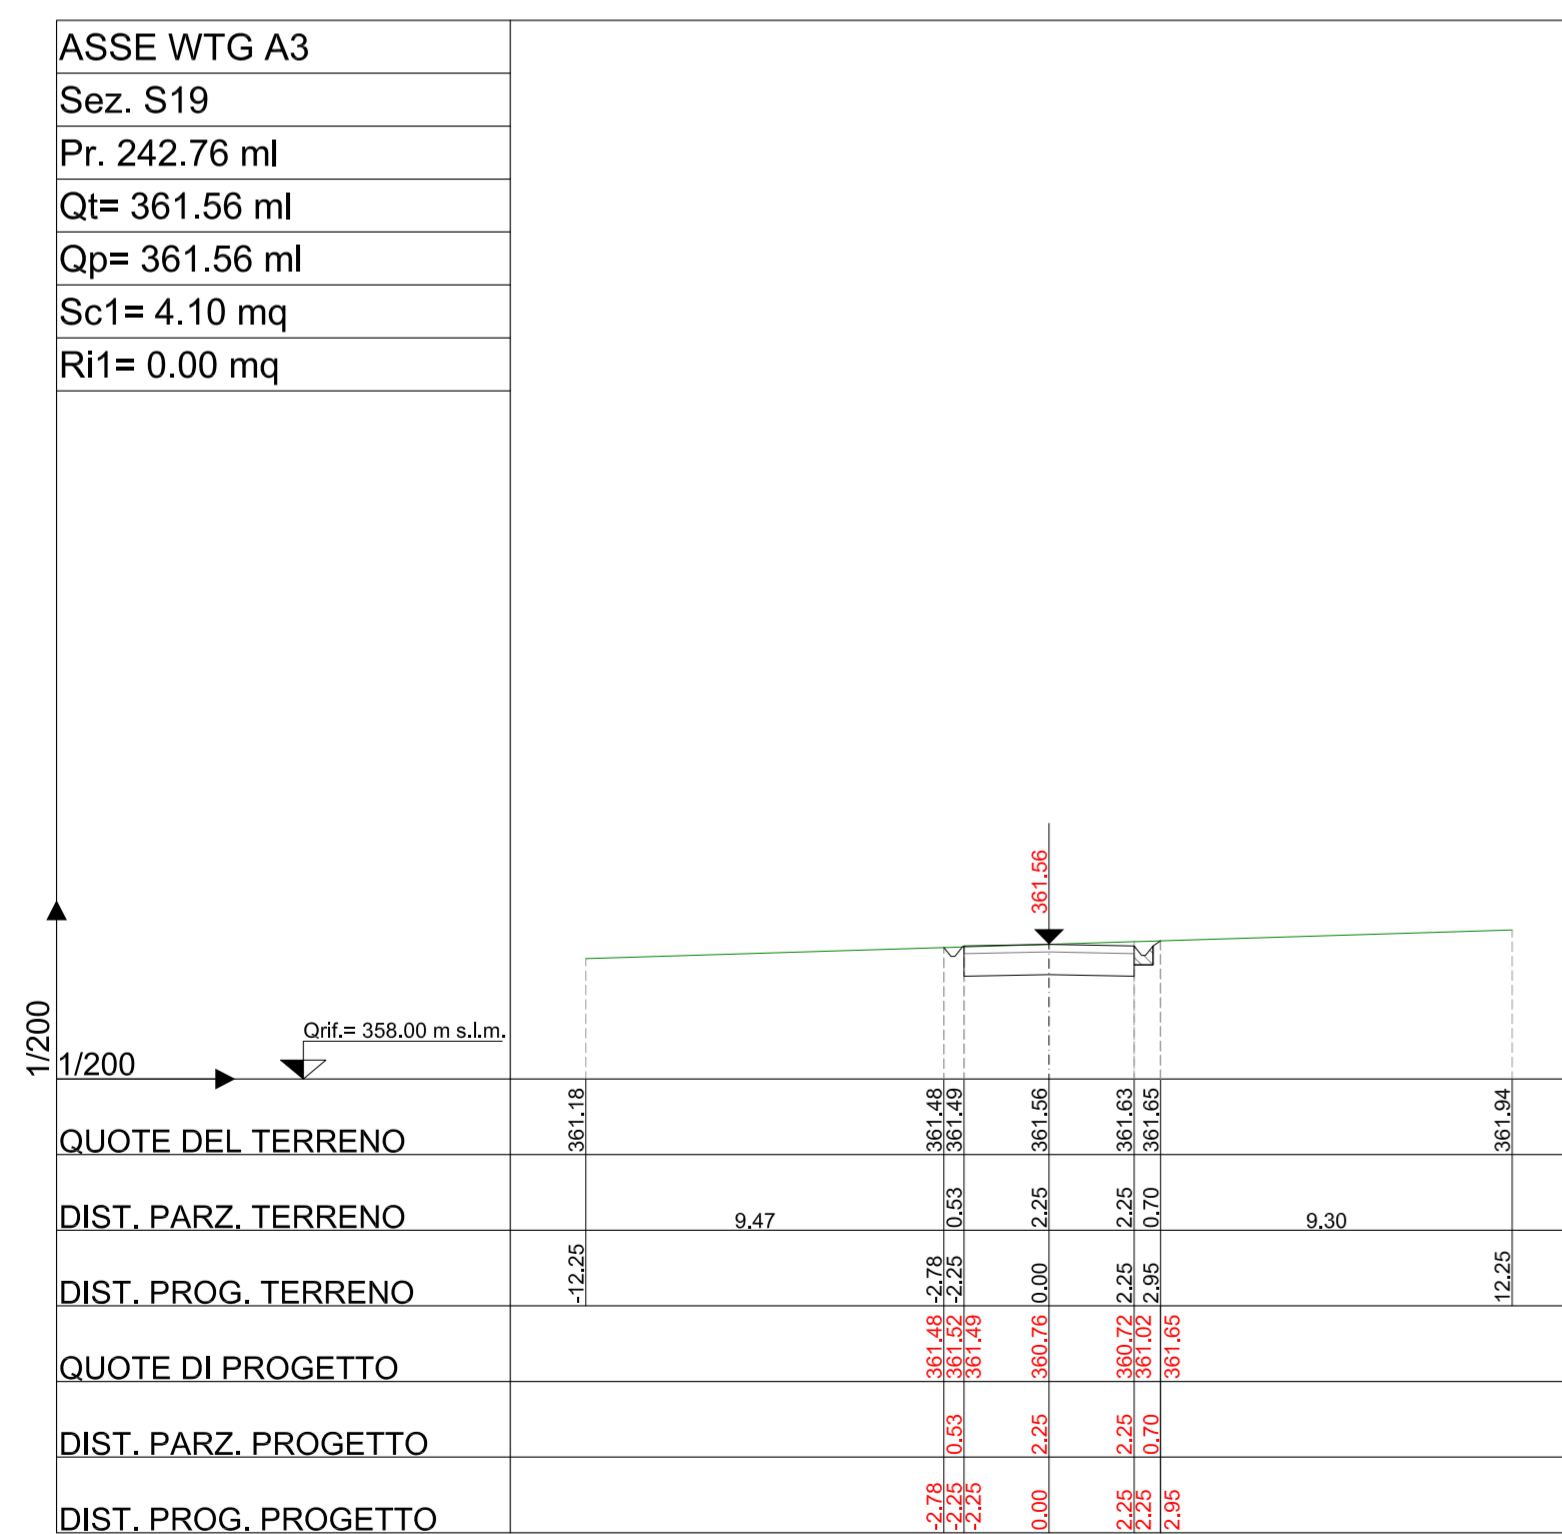

PARCO EOLICO VOLTURINO COMUNE DI VOLTURINO

Autorizzazione Unica ai sensi della legge 387/03
del parco eolico nel Comune di Volturino (FG)

Progettazione:

SC Studio di Ingegneria
Michele R.G. Curtotti
STUDIO DI INGEGNERIA ING. MICHELE R.G. CURTOTTI
Via B. degli Uberti, 101 - 71015 Sp. S. Andrea (FG)
mg.curtotti@studioing.it - m.curtotti@ing.it

Proprietario:

INNOGY ITALIA S.p.A.
Via Francesco Restelli 3/11 - 20124 Milano
L. e P. n. 02595642011 - PEC: innoгы_italia@pec.it

COMMITTENTE: INNOGY ITALIA S.p.A.
Comune di Volturino (FG)

DATA : Aprile 2019
AGGIORN. :
SCALA : 1:200
DIMENS. :
N° FOGLI :

TAVOLA **9.3.1**
SEZIONI TRASVERSALI ASSE WTG A3
PROGETTO DEFINITIVO

COMMITTENTE:
INNOGY ITALIA S.p.A.

PROGETTAZIONE:
Ing. Michele R.G. Curtotti

Questo elaborato è di proprietà dei progettisti ed è protetto a termini di legge