ASSE WTG A5
Sez. S16
Pr. 212.62 ml
Qt= 340.00 ml
Qp= 339.98 ml
Sc1= 98.63 mq
Ri1= 0.00 mq

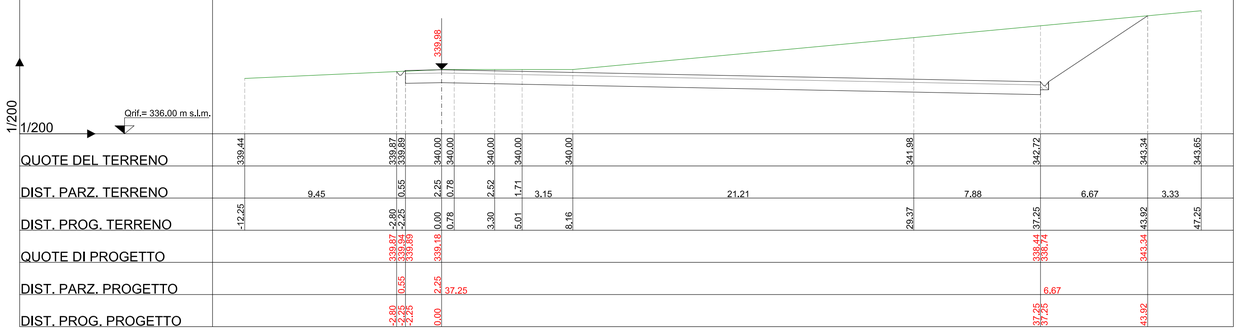

ASSE WTG A5
Sez. S17
Pr. 214.62 ml
Qt= 339.96 ml
Qp= 339.96 ml
Sc1= 4.02 mq
Ri1= 0.00 mq

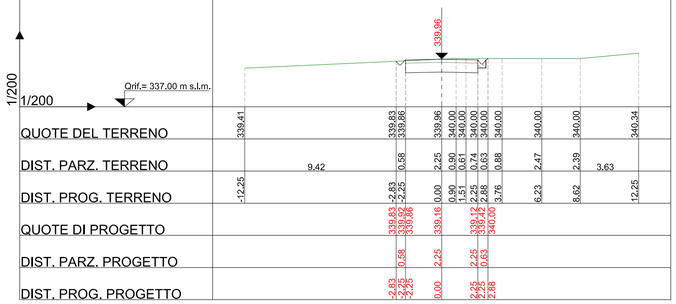

LEGENDA

LINEA TERRENO

LINEA PROGETTO

ASSE WTG A5
Sez. S18
Pr. 232.62 ml
Qt= 339.66 ml
Qp= 339.67 ml
Sc1= 4.09 mq
Ri1= 0.00 mq

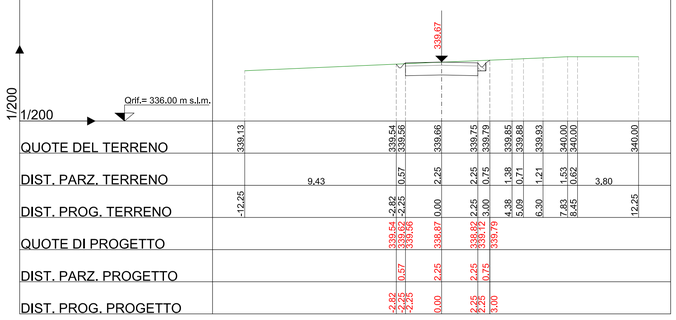

ASSE WTG A5
Sez. S19
Pr. 244.62 ml
Qt= 339.53 ml
Qp= 339.53 ml
Sc1= 4.09 mq
Ri1= 0.00 mq

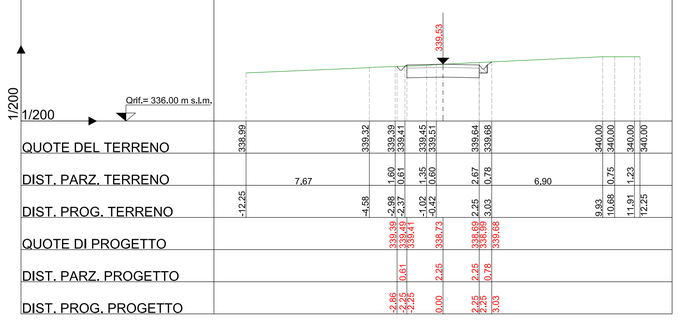

PARCO EOLICO VOLTURINO

COMUNE DI VOLTURINO

Autorizzazione Unica ai sensi della legge 387/03
del parco eolico nel Comune di Volturino(FG)

Progettazione:
Studio di Ingegneria Michele R.G. Curtotti
STUDIO DI INGEGNERIA ING. MICHELE R.G. CURTOTTI
Viale R Giugno, 385 - 71016 San Severo (FG)
ing.curtotti@pec.it - studiocurtotti@gmail.it

Proponente:
INNOGY ITALIA S.p.A.
Via Francesco Restelli 31/1 - 20124 Milano
c.f e P.Iva 02596640211 - PEC Innogy_Italia@legalmail.it

COMMITTENTE: INNOGY ITALIA S.p.A.
Comune di Volturino (FG)

TAVOLA 9.5.1

SEZIONI TRASVERSALI ASSE WTG A5

PROGETTO DEFINITIVO

DATA : Aprile 2019
AGGIORN. :
SCALA : 1:200
DIMENS. :
N° FOGLI :

COMMITTENTE:
INNOGY ITALIA S.p.A.

PROGETTAZIONE:
ing. Michele R.G. Curtotti

ORDINE DEGLI INGEGNERI DELLA PROVINCIA DI FOGGIA
DOTT. ING. MICHELE R.G. CURTOTTI

Questo elaborato è di proprietà dei progettisti ed è protetto a termini di legge