
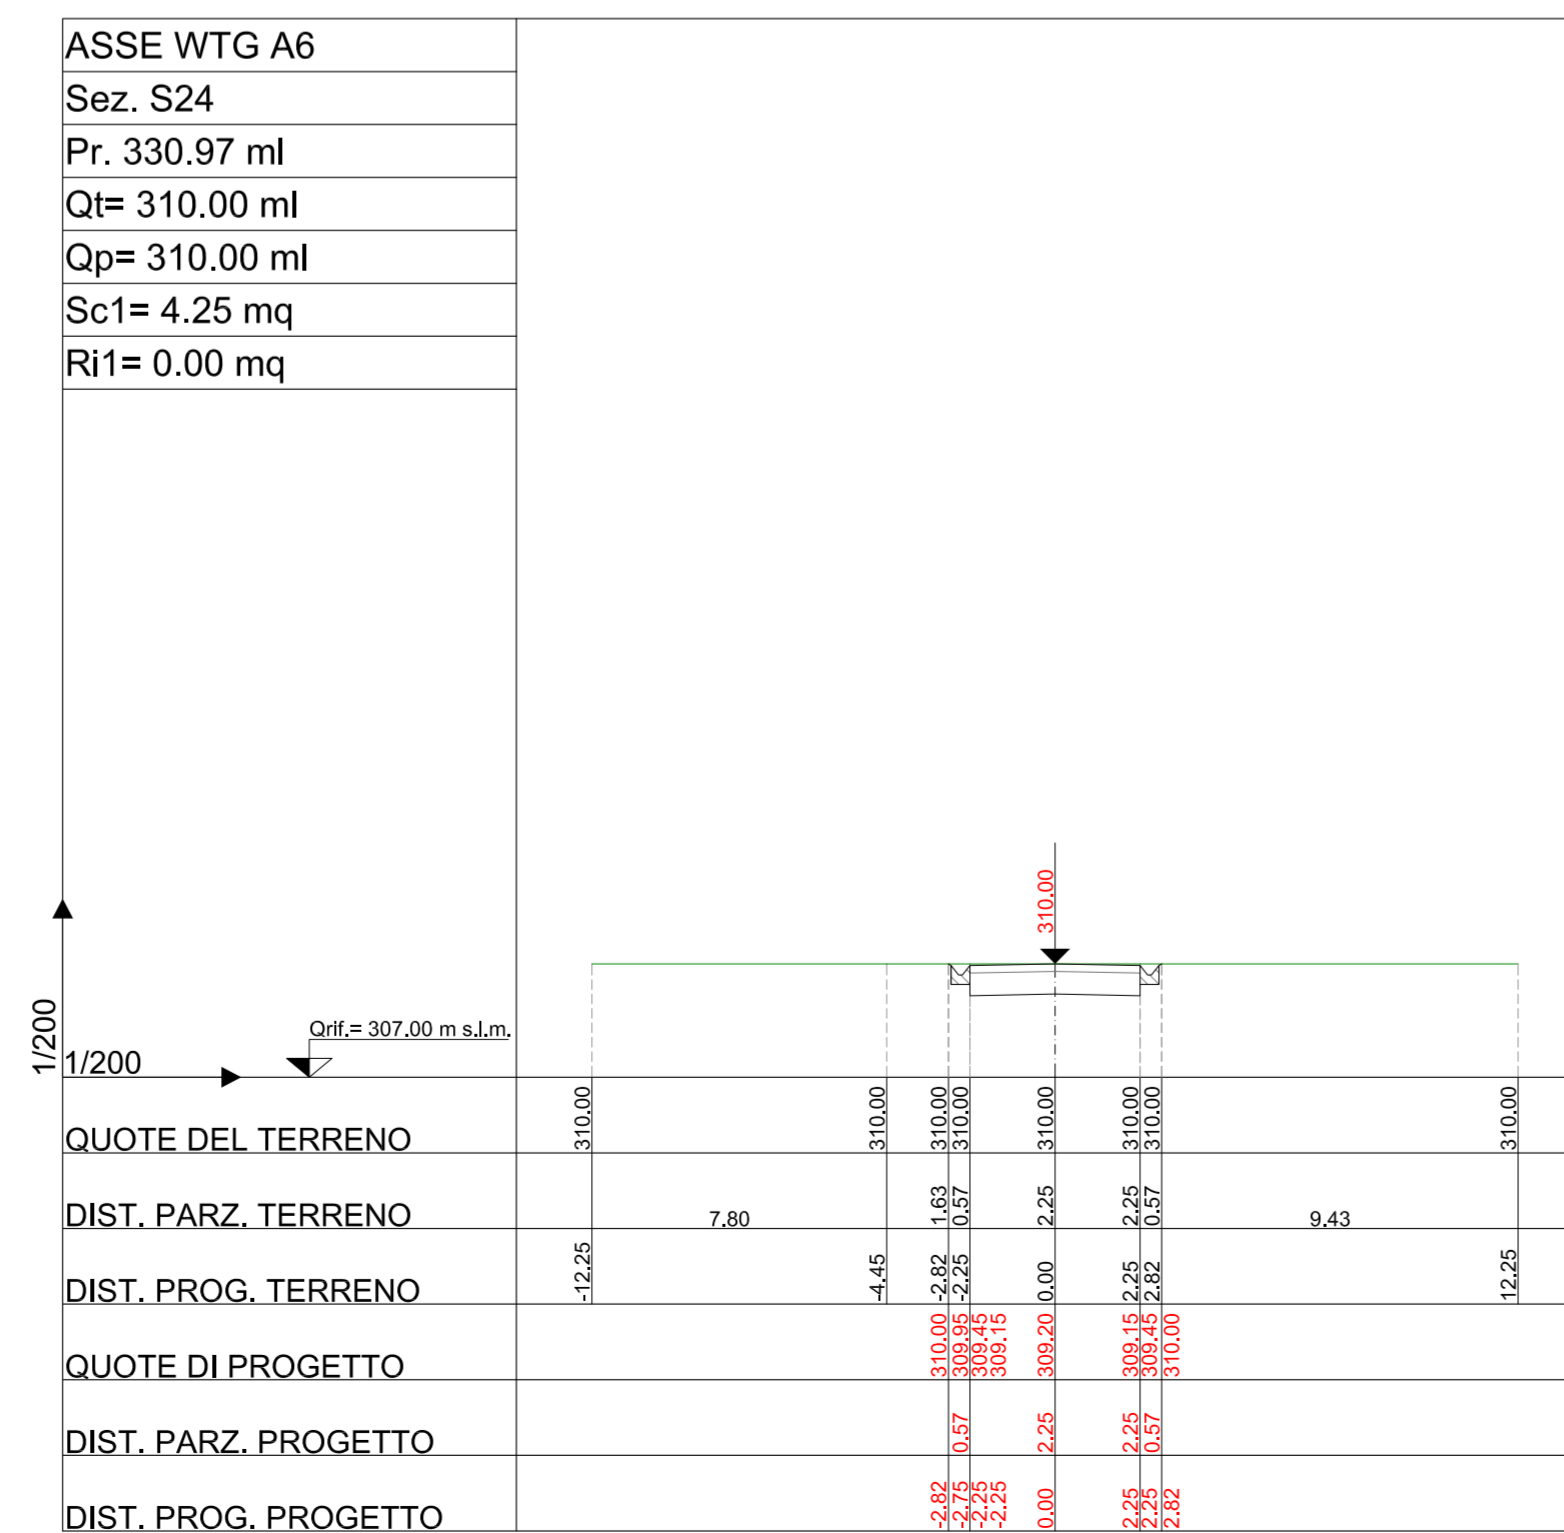


LEGENDA

— LINEA TERRENO

— LINEA PROGETTO

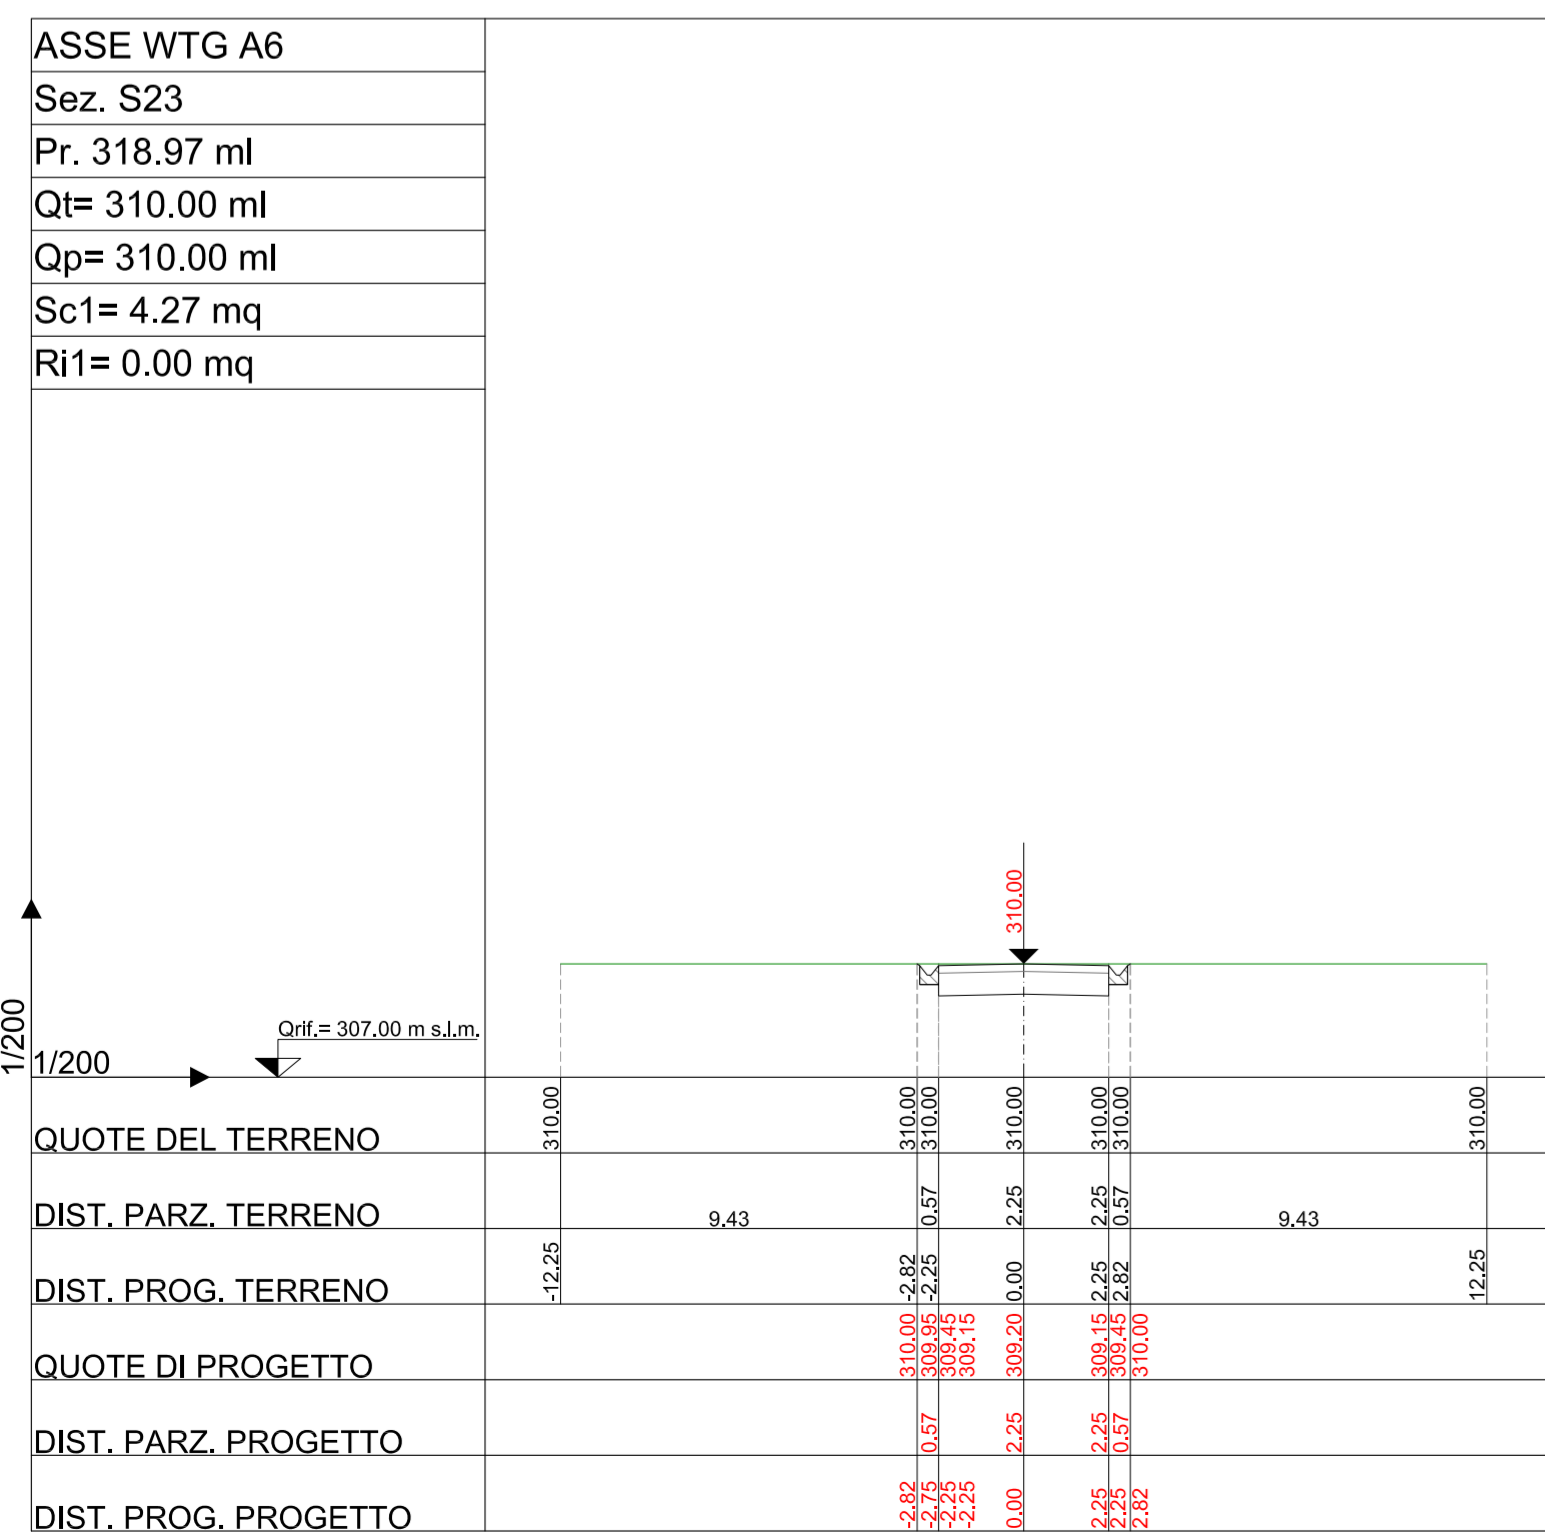

PARCO EOLICO VOLTURINO

COMUNE DI VOLTURINO

Autorizzazione Unica ai sensi della legge 387/03 del parco eolico nel Comune di Volturino (FG)

Inq. Nazionale

Inq. Regionale

Progettazione:

SC Studio di Ingegneria
Michele R.G. Curtotti

STUDIO DI INGEGNERIA ING. MICHELE R.G. CURTOTTI
Via. Bologna, 90 - 71014 Volturino (FG)
Tel. +39 0872 420001 - Fax +39 0872 420002

Proprietario:

INNOGY ITALIA S.p.A.
Via. Roma, 100 - 00187 Roma
Tel. +39 06 58888811 - Fax +39 06 58888812

COMMITTENTE: INNOGY ITALIA S.p.A.
Comune di Volturino (FG)

DATA : Aprile 2019
AGGIORN. :
SCALA : 1:200
DIMENS. :
N° FOGG. :

PROGETTO DEFINITIVO

COMMITTENTE:
INNOGY ITALIA S.p.A.

PROGETTAZIONE:
Ing. Michele R.G. Curtotti

Questo elaborato è di proprietà dei progettisti ed è protetto a termini di legge