
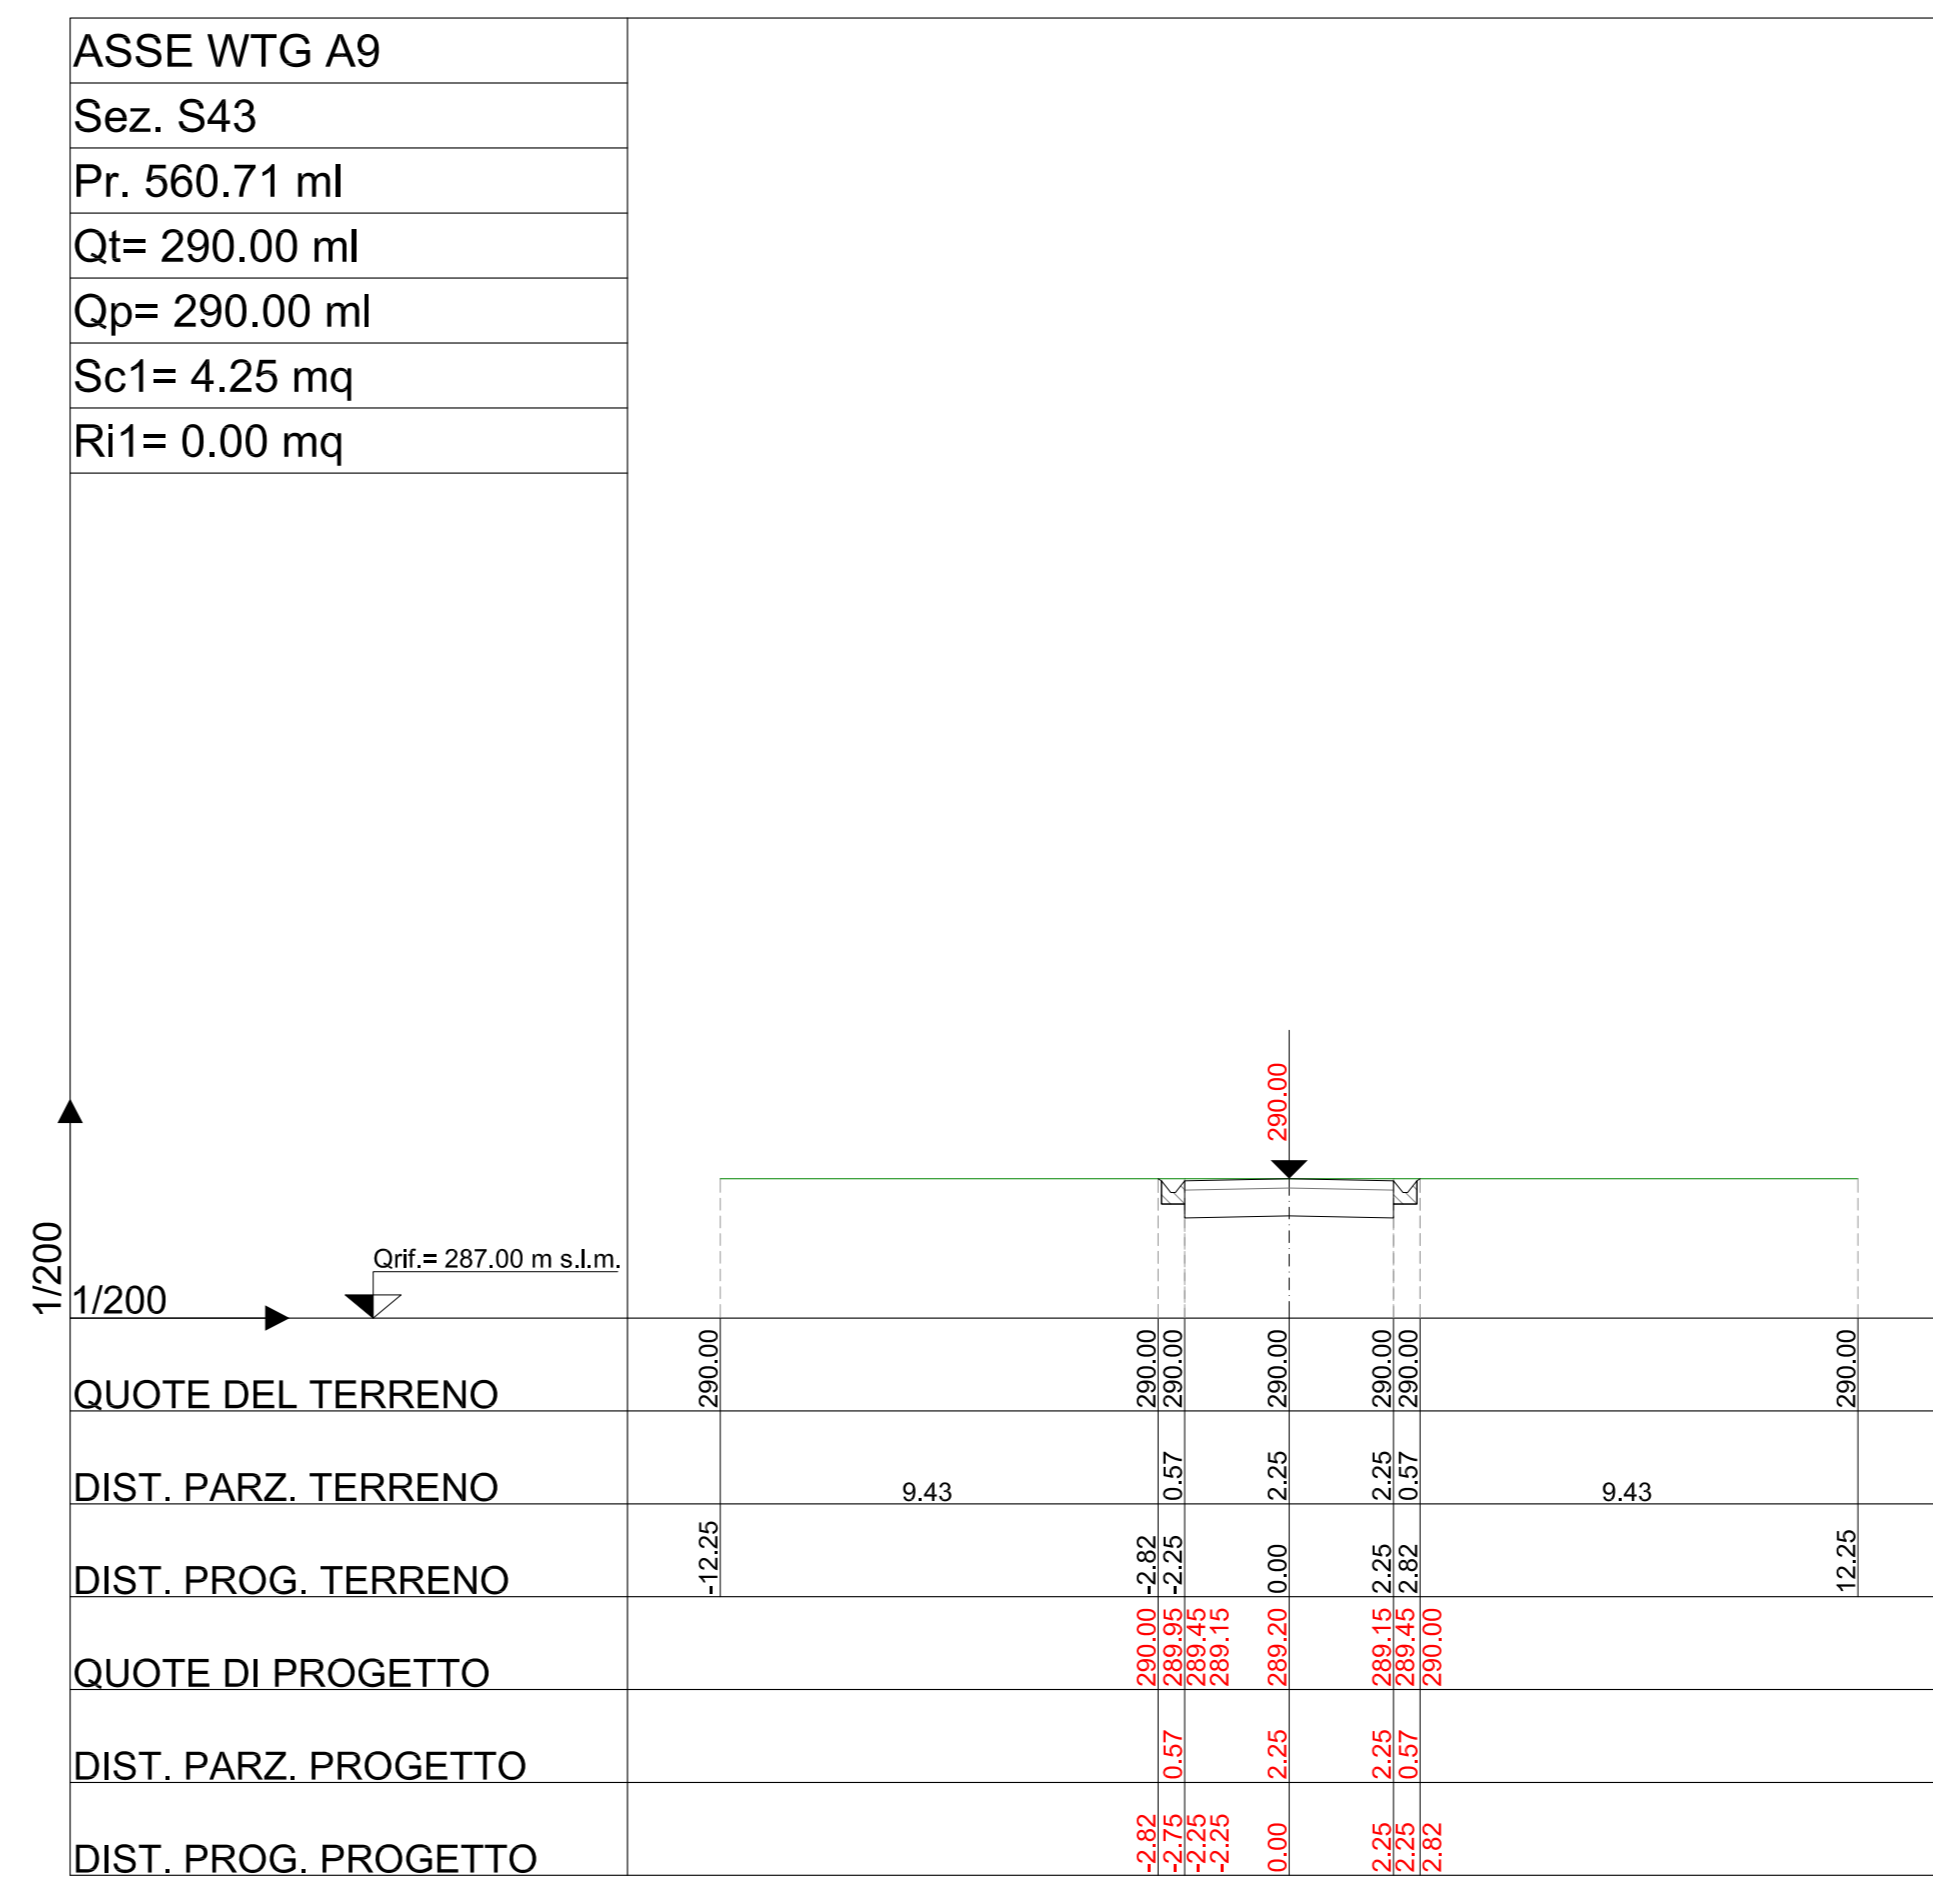
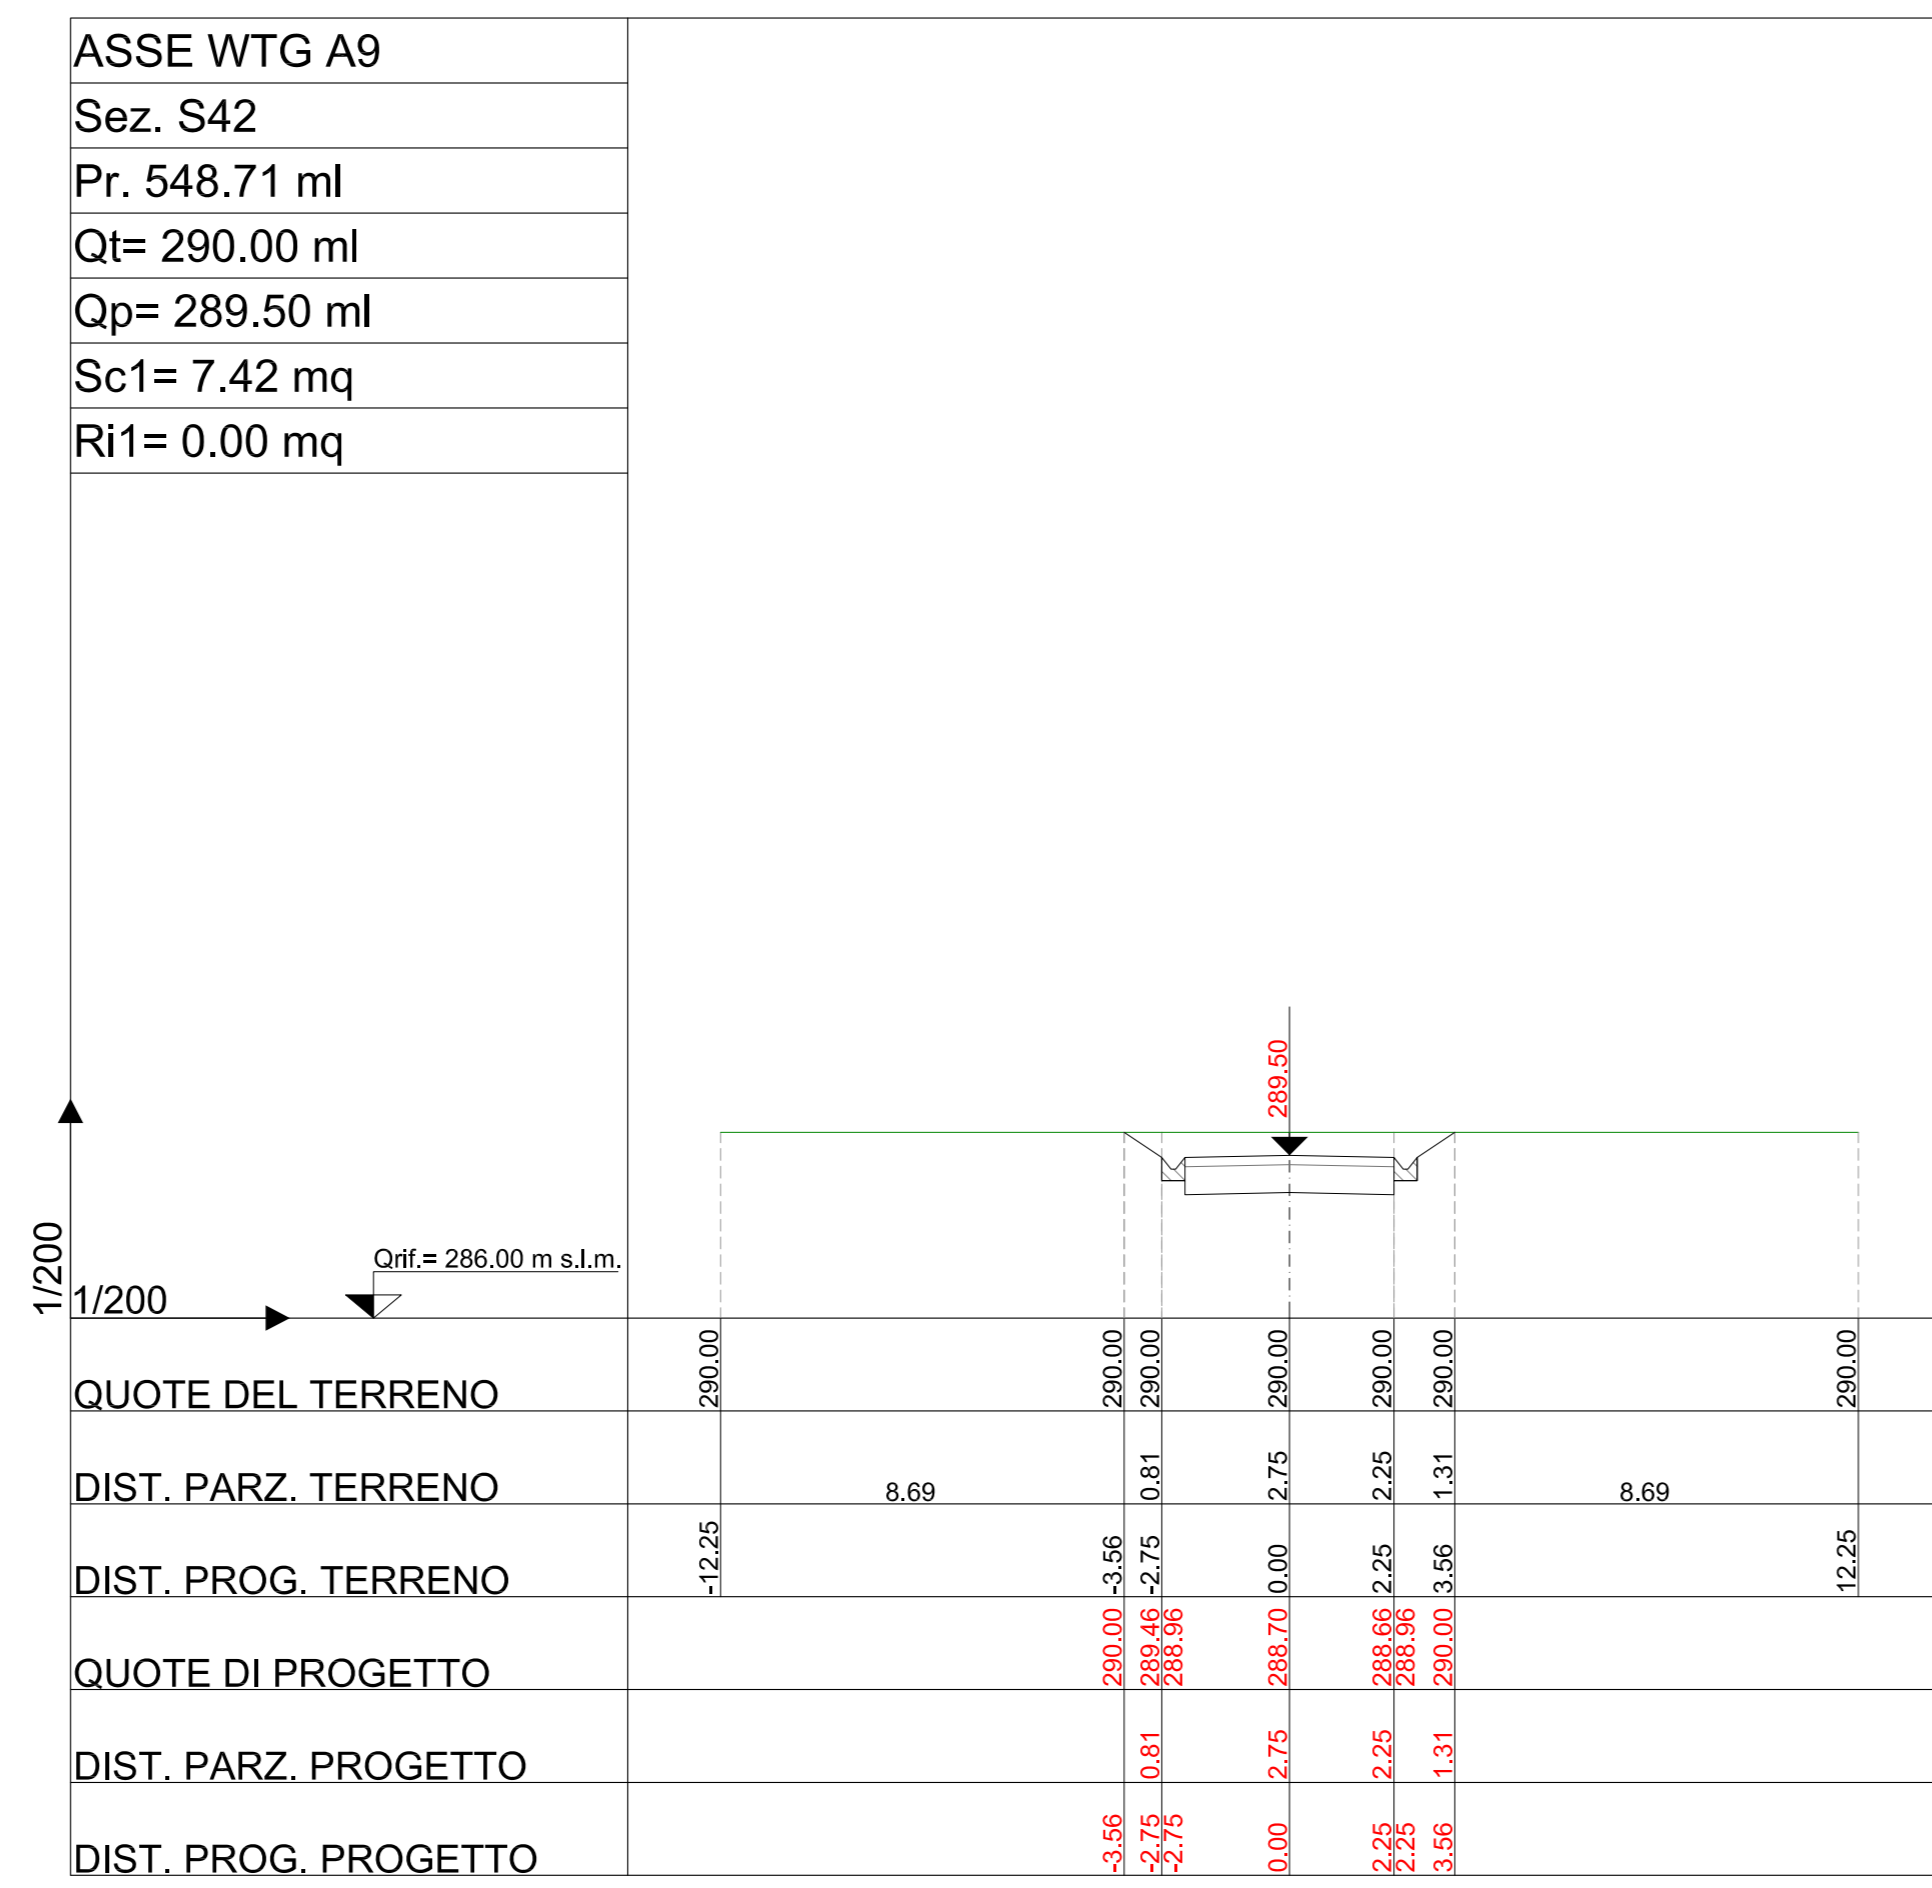


LEGENDA

LINEA TERRENO

LINEA PROGETTO

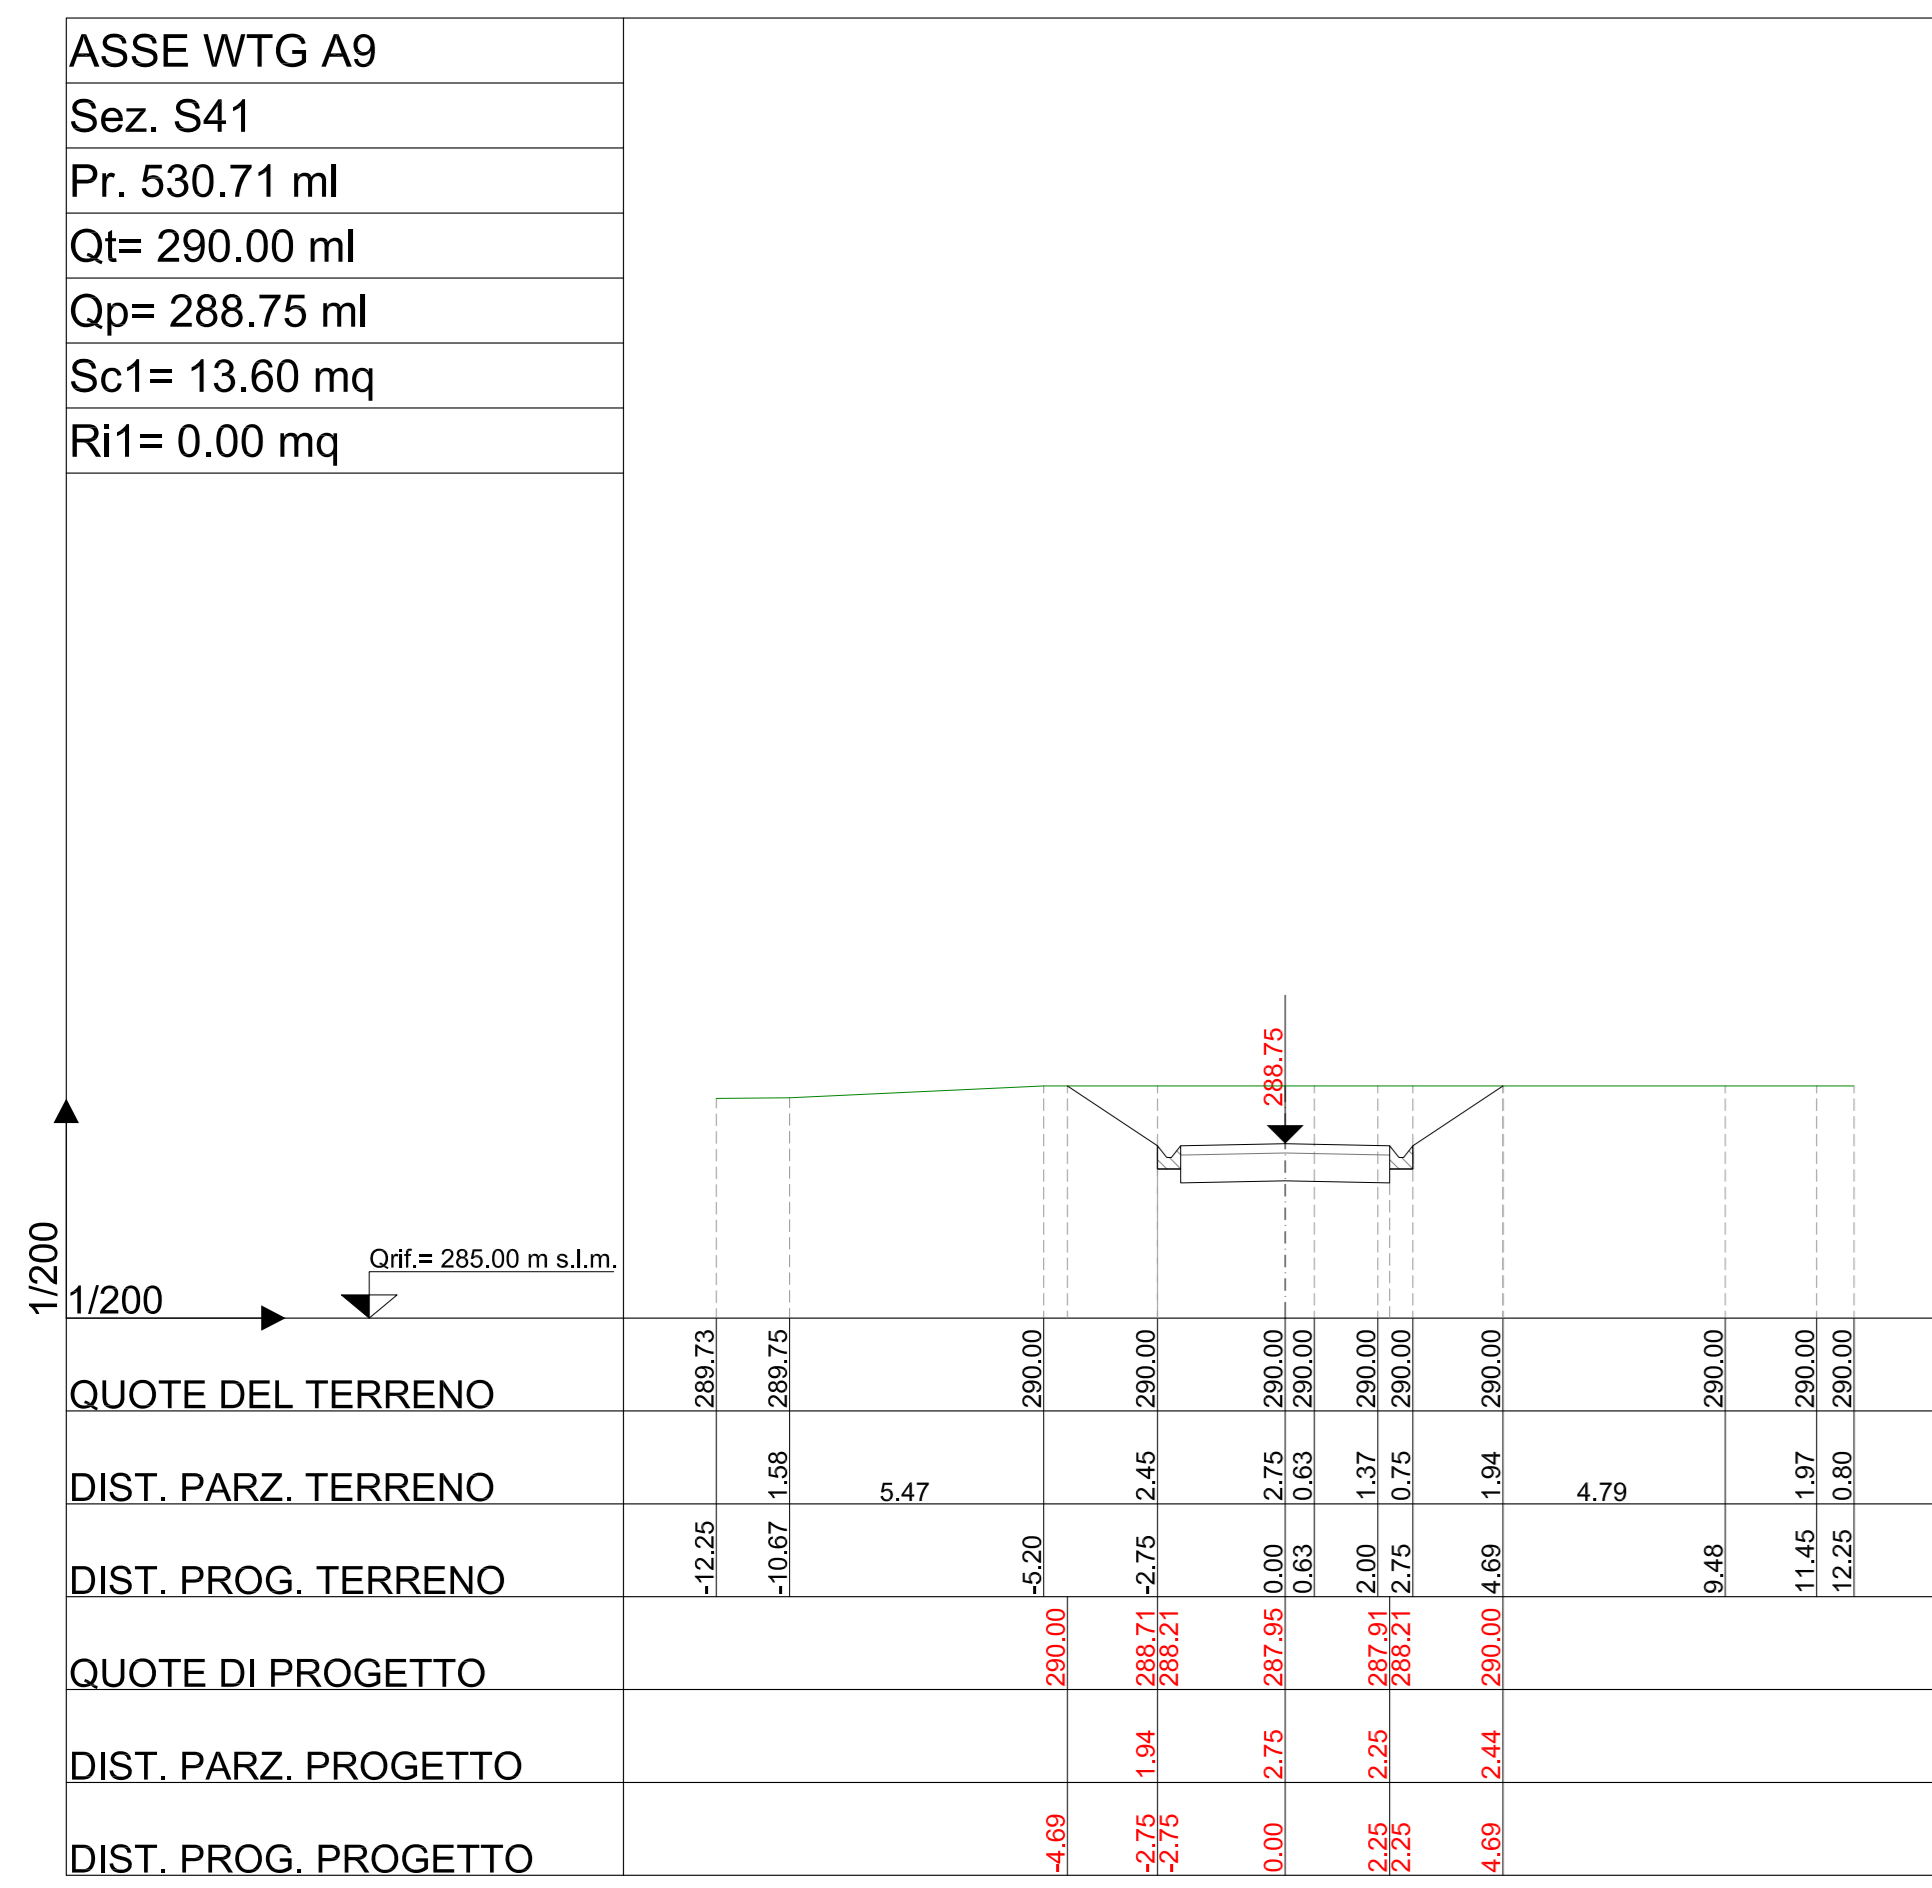

PARCO EOLICO VOLTURINO

COMUNE DI VOLTURINO

Autorizzazione Unica ai sensi della legge 387/03 del parco eolico nel Comune di Volturino (FG)

Inq. Nazionale

Inq. Regionale

Progettazione:

SC Studio di Ingegneria
Michele R.G. Curtotti
STUDIO DI INGEGNERIA ING. MICHELE R.G. CURTOTTI
Via R. Cigliano, 365 - 71018 San Severo (FG)
mrc@scingegneri.it - studiocurtotti@tin.it

Proprietario:

INNOGY ITALIA S.p.A.
Via Francesco Testi 3111 - 20124 Milano
c.f.p. 02000400111 - PEC: innogy.ita@ingoph.it

COMMITTENTE: INNOGY ITALIA S.p.A.
Comune di Volturino (FG)

DATA : Aprile 2019
AGGIORN :
SCALA : 1:200
DIMENS. :
N° FOGG :

COMMITTENTE:
INNOGY ITALIA S.p.A.

PROGETTAZIONE:
ing. Michele R.G. Curtotti

Questo elaborato è di proprietà dei progettisti ed è protetto ai termini di legge.