


LEGENDA

— LINEA TERRENO

— LINEA PROGETTO

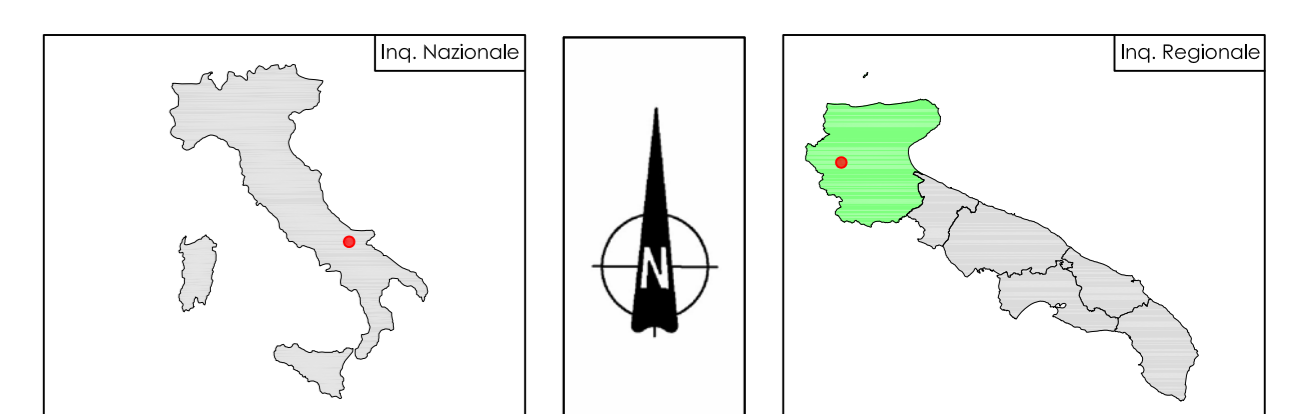

PARCO EOLICO VOLTURINO
COMUNE DI VOLTURINO

Aut autorizzazione Unica ai sensi della legge 387/03 del parco eolico nel Comune di Volturino (FG)

Progettazione: **Studio di Ingegneria Michele R.G. Curtoli**

Responsabile: **ING. MICHELE R.G. CURTOLI**

COMITENTE: **INNOGY ITALIA S.p.A.**
Comune di Volturino (FG)

DATA: **10/06/2011**
AGGIORNAMENTO: **10/06/2011**
SCALA: **1:200**
DISEGNO: **10/06/2011**
VERIFICA: **10/06/2011**

PROGETTO DEFINITIVO

SEZIONE TRASVERSALE ASSE WTG A9

COMITENTE: **INNOGY ITALIA S.p.A.**

PROGETTAZIONE: **ING. MICHELE R.G. CURTOLI**

innoGY

Questo documento è il prodotto di un'attività ingegneristica svolta in conformità con le norme vigenti.