




Legenda:

-  Nuova Linea aerea RTN richiusura su Stazione RTN 380 kV "Torremaggiore"
-  Linea RTN Casalvecchio_Pietra.no
-  cavidotto MT utente
-  raccordi AT
-  Stazione Utente Innogy
-  Nuova Stazione RTN 150 kV
-  raccordi AT

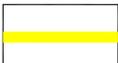

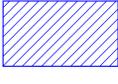

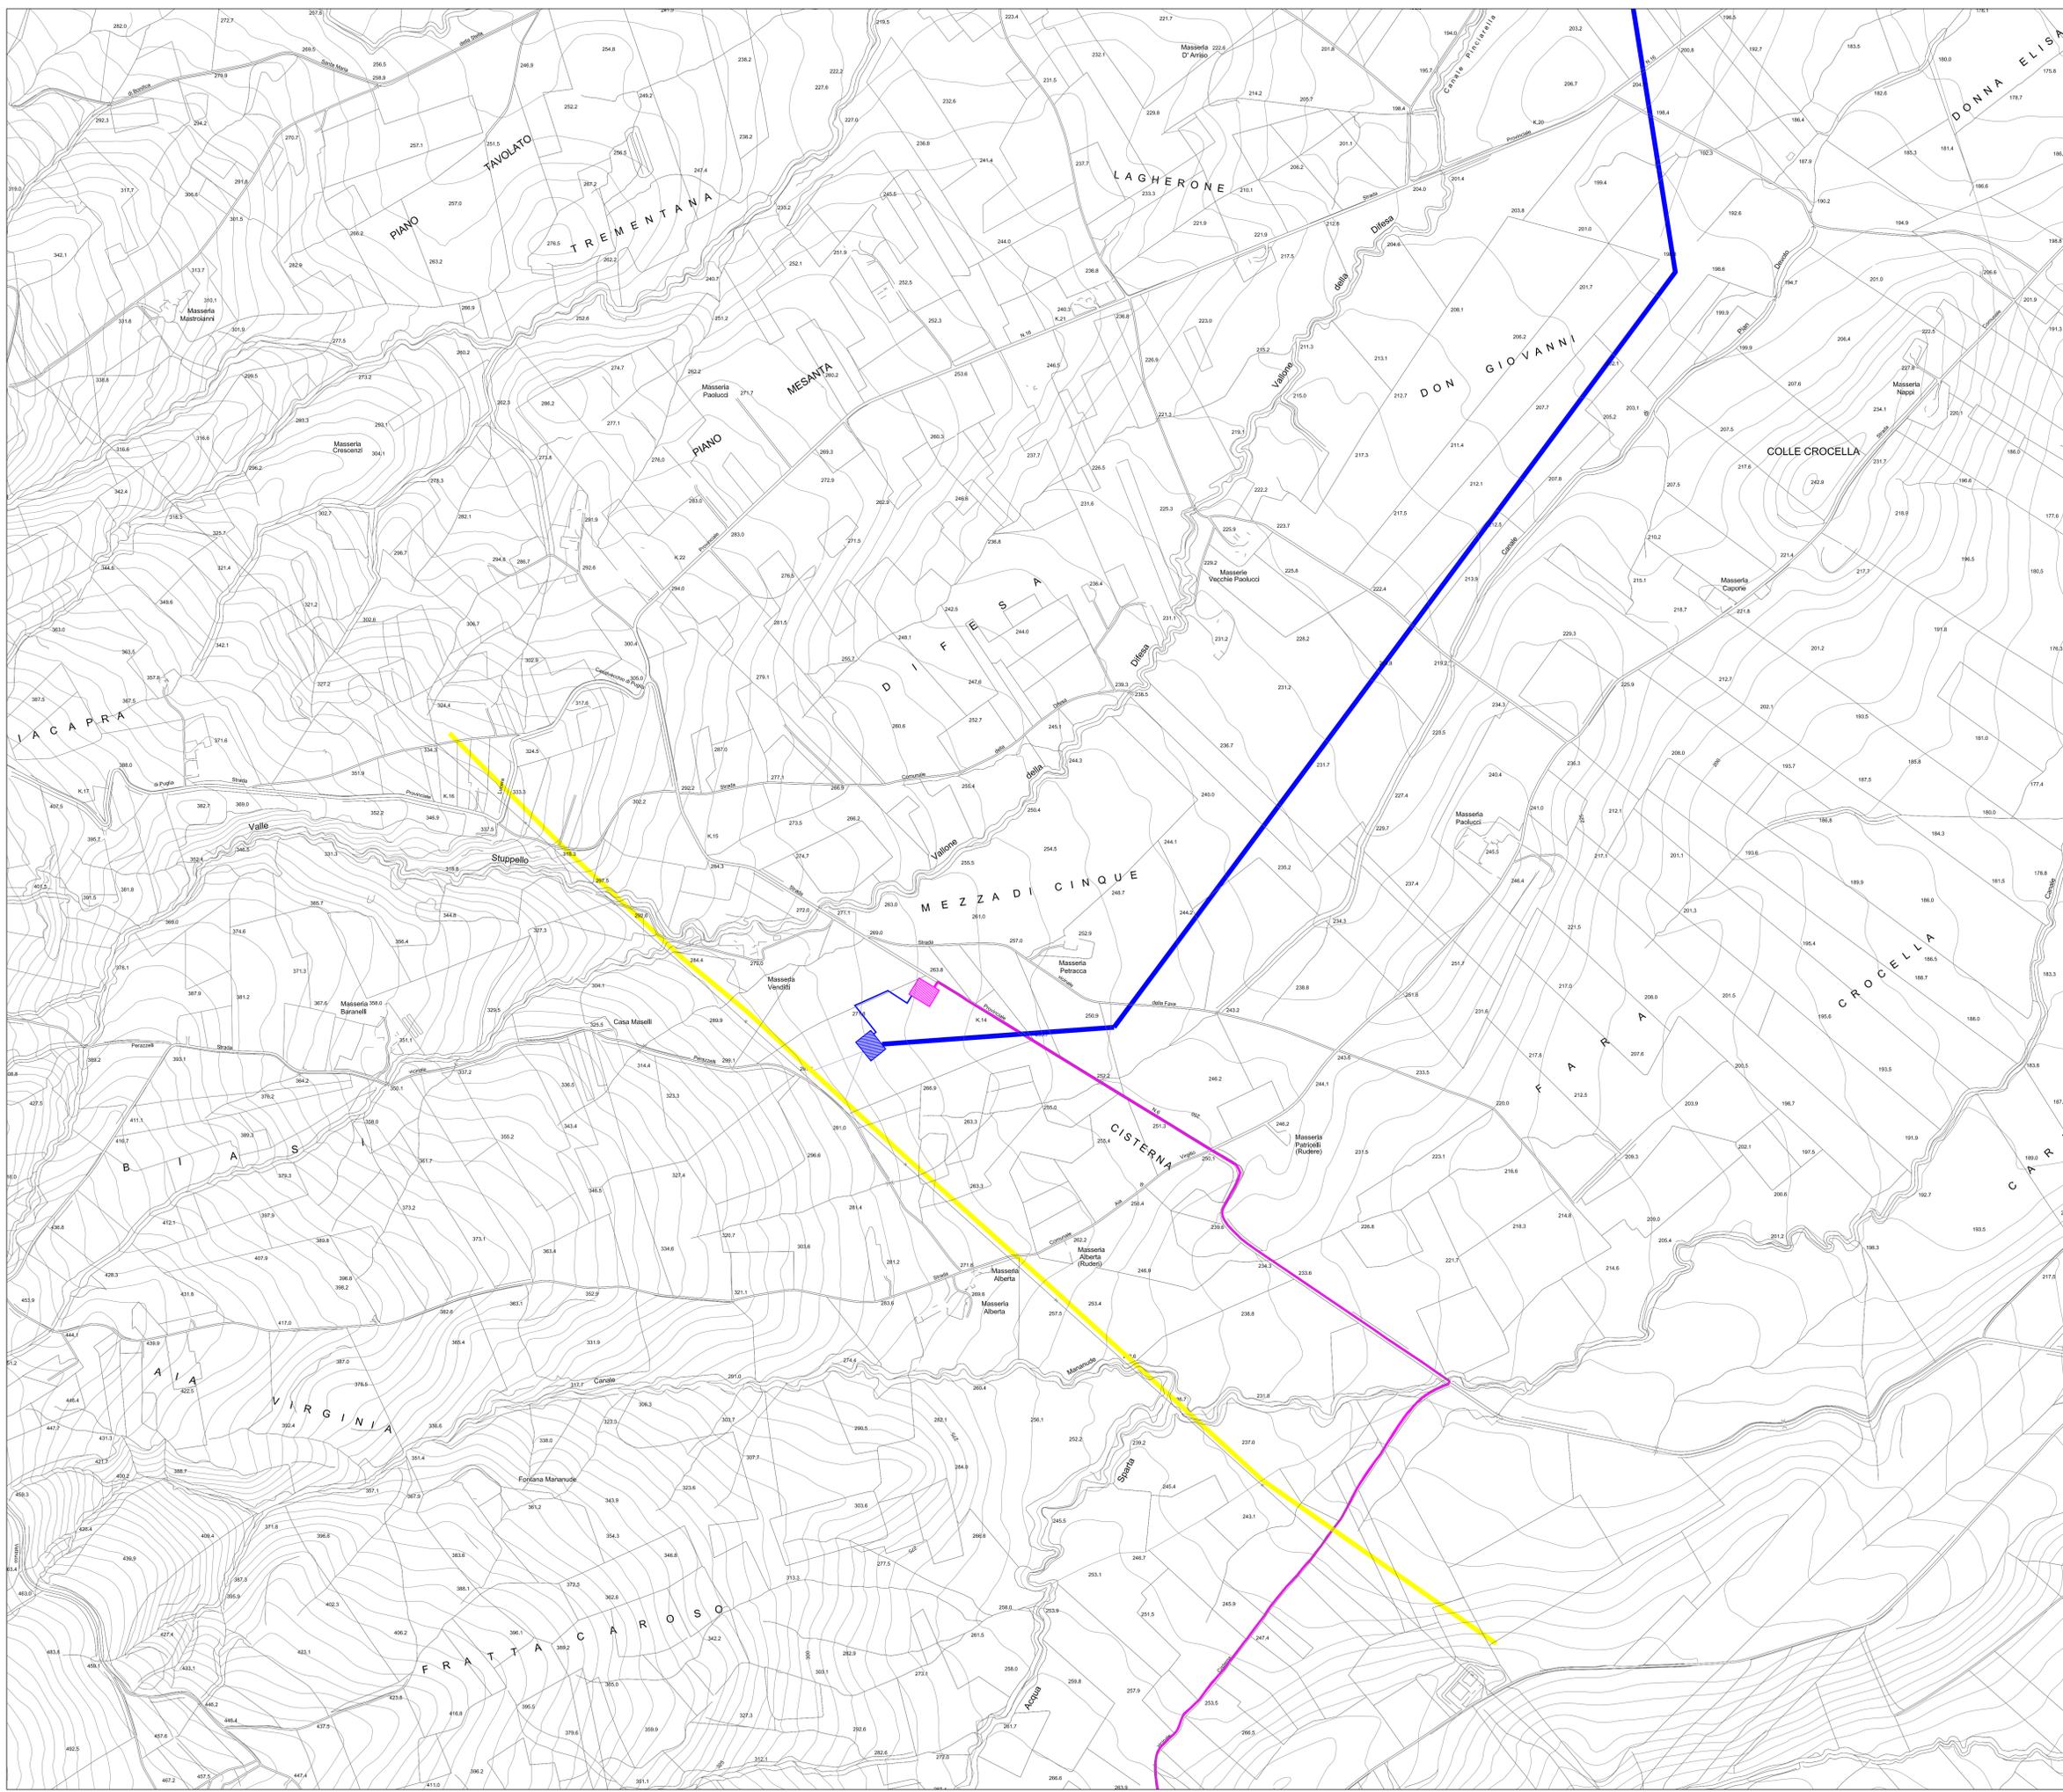

PARCO EOLICO VOLTURINO COMUNE DI VOLTURINO

Autorizzazione Unica ai sensi della legge 387/03 del parco eolico nel comune di Volturino (FG)

Progettazione:  Studio di Ingegneria Michele R.G. Curtotti Via S. Maria Maddalena, 100 - 71013 Volturino (FG)	Proprietario:  INNOGY ITALIA S.p.A. Via S. Maria Maddalena, 100 - 71013 Volturino (FG)
COMMITTENTE: INNOGY ITALIA S.p.A. - Comune di Volturino (FG)	DATA : Aprile 2019 ASSON : 18/03/19
IEO2 STAZIONE ELETTRICA DI CONSEGNA 150/30 kV Localizzazione su CTR 1:5000 PROGETTO DEFINITIVO	SCALA : 1:5000 DIMENS : N° FOGLI :
COMMITTENTE:  INNOGY ITALIA S.p.A.	PROGETTAZIONE: Ing. Michele R.G. Curtotti 

Questo elaborato è il prodotto del progetto ed è protetto a terzi da legge.