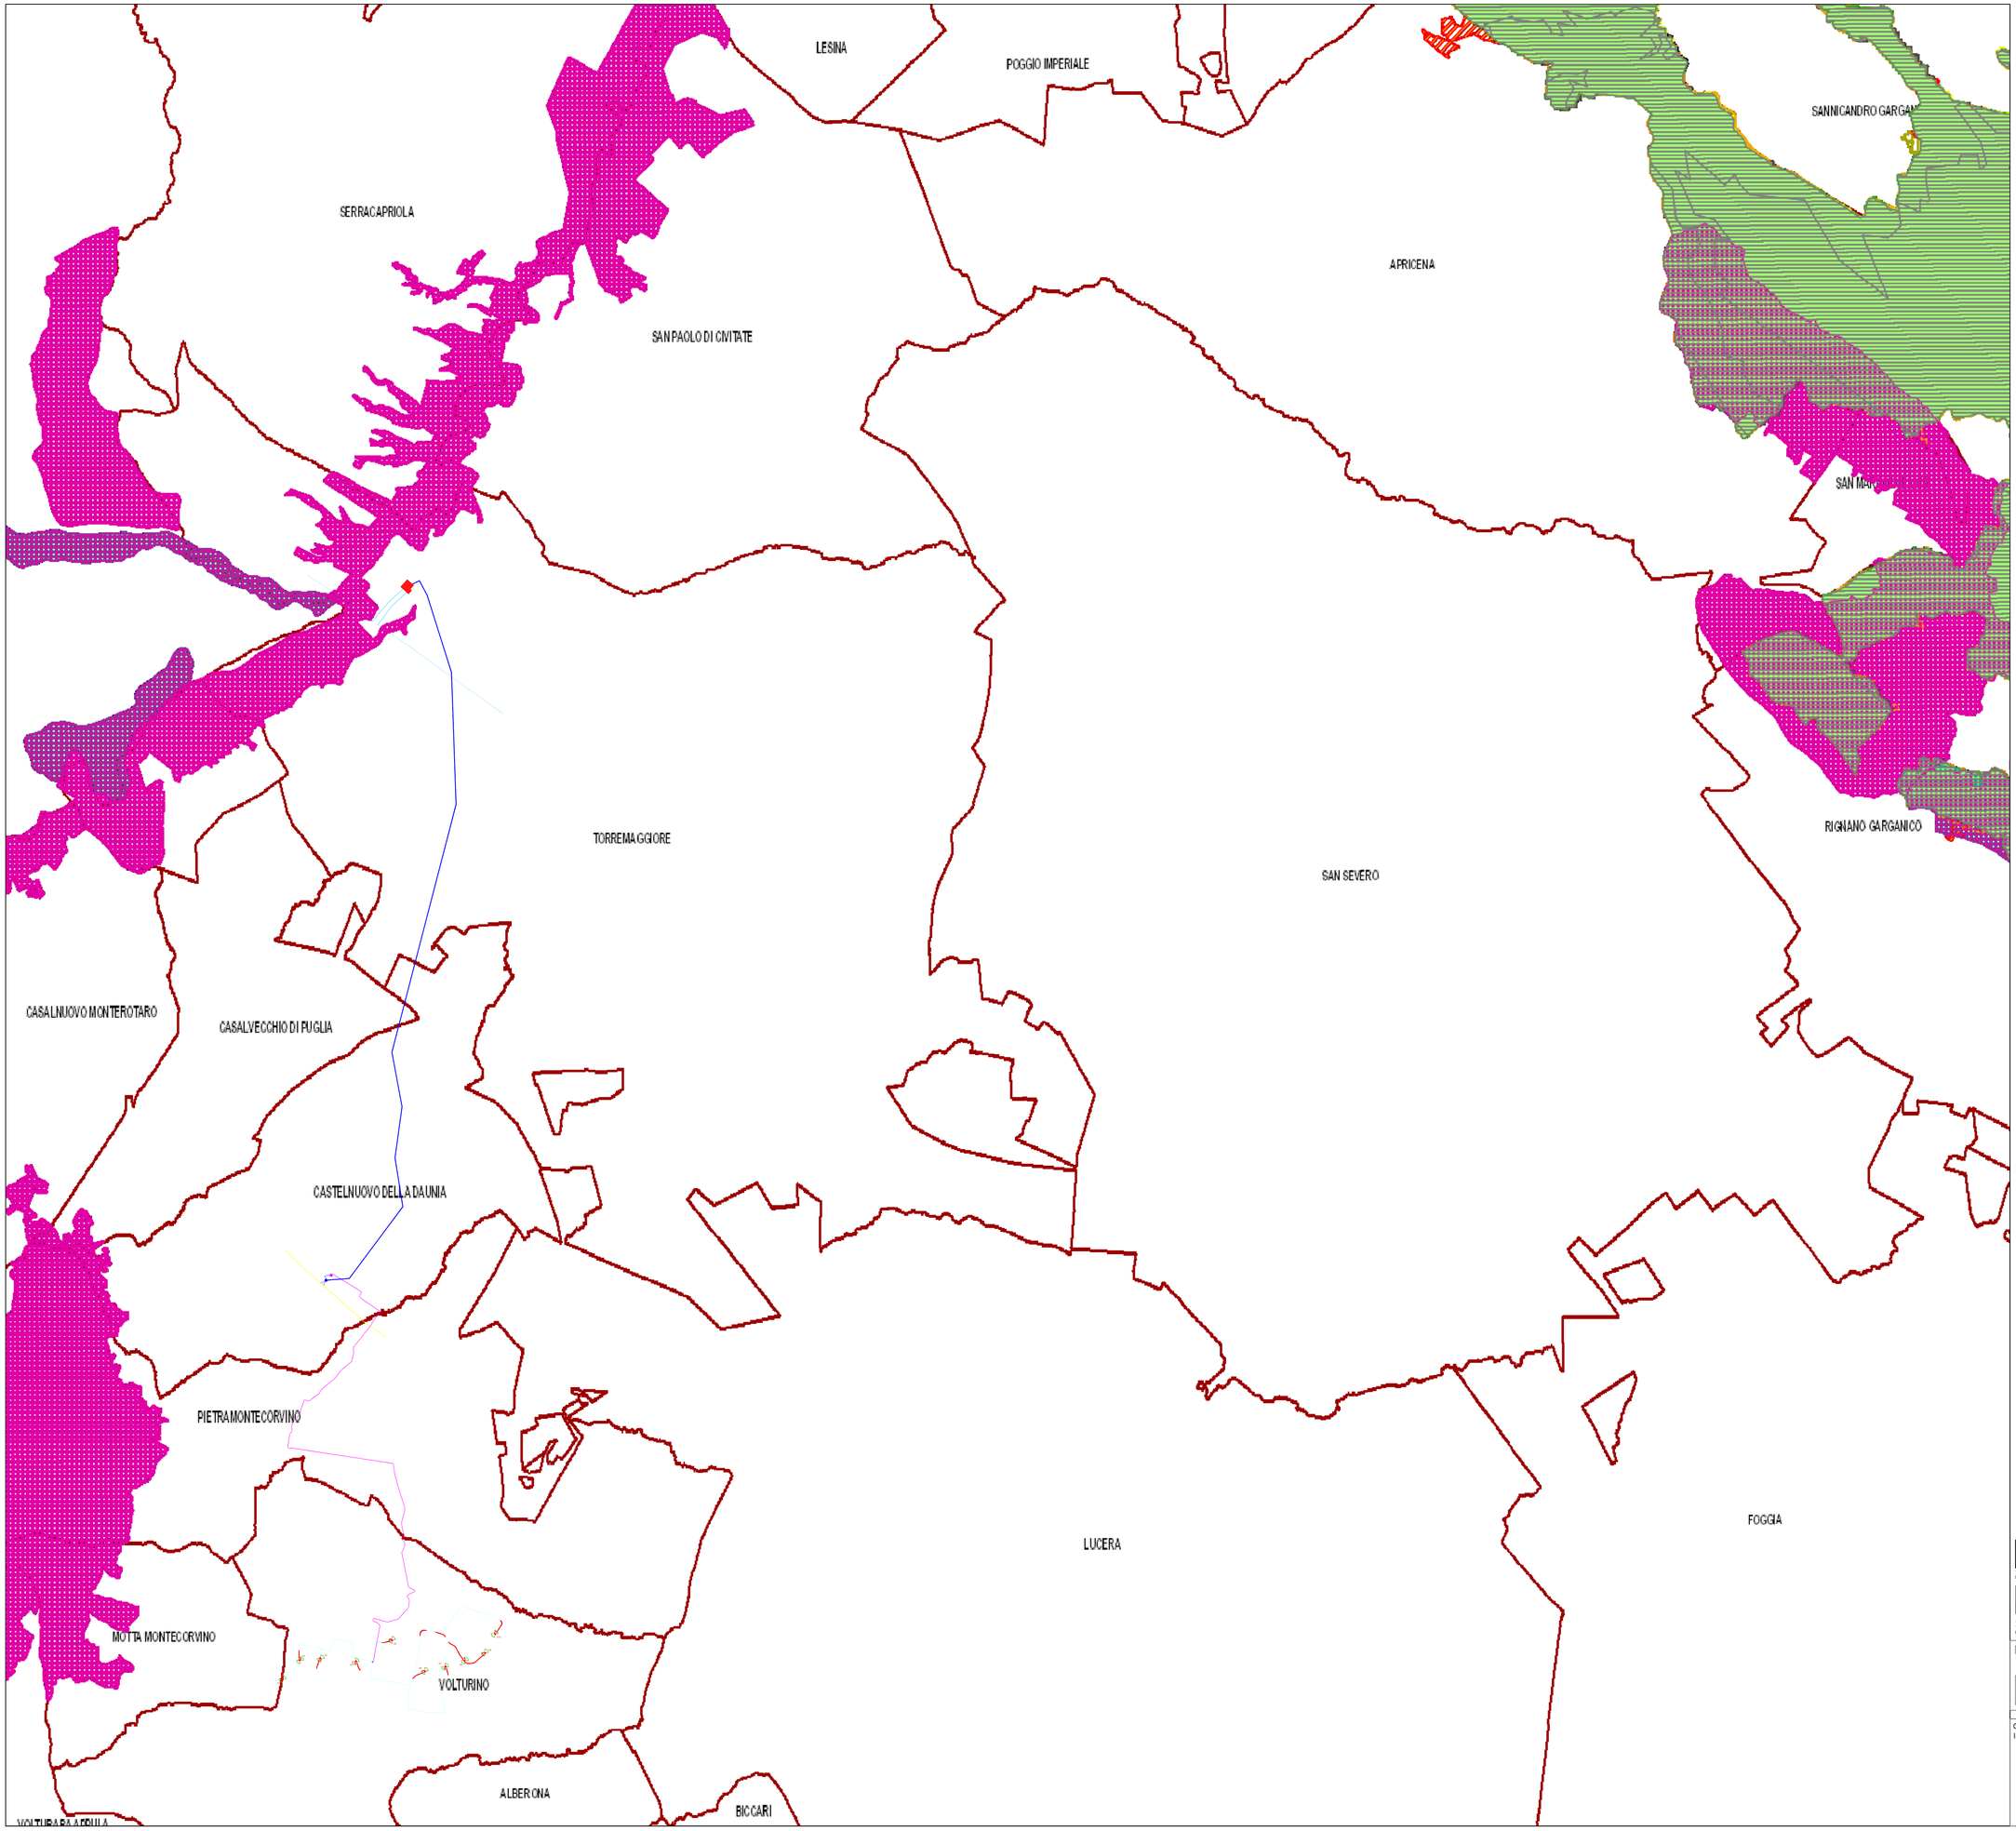

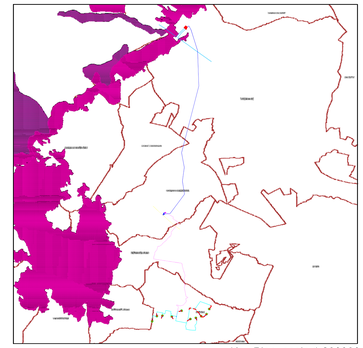

Key Plan_scala 1:200000

Legenda elementi di impianto:

Ai
aerogeneratore

piazzola di montaggio

nuova viabilità

cavidotto MT interno

cavidotto MT utente

Nuovo elettrodotto aereo 150 kV

Nuova Stazione RTN 150 kV

Stazione Utente Innogy

Legenda Aree Percorse da Incendi

- Modello 1
- Modello 2
- Modello 3
- Modello 4
- Modello 5
- Modello 8
- Modello 9
- Modello 12
- 1
- 2
- 3
- 4
- 5
- 1
- 2
- 3
- 4
- 5
- 1
- 2
- 3
- 4
- 5
- Rischio molto alto in habitat prioritari
- Rischio alto in habitat prioritari
- Rischio molto alto in habitat non prio
- Rischio alto in habitat non prioritari
- BOSCO
- NON BOSCO
- BOSCO
- NON BOSCO
- BOSCO
- NON BOSCO
- BOSCO
- NON BOSCO
- BOSCO
- NON BOSCO
- BOSCO
- NON BOSCO
- BOSCO
- NON BOSCO
- BOSCO
- NON BOSCO
- BOSCO
- NON BOSCO
- BOSCO
- NON BOSCO
- Incendi 2015
- Incendi 2014
- Incendi 2013
- Incendi 2012
- Incendi 2011
- Incendi 2010
- Incendi 2010
- Incendi 2010

Progettazione:

Studio di Ingegneria Michele R.G. Curtotti
Viale F.lli Giuriini, 385 - 71016 San Severo (FG)
ing.curtotti@gmail.it - studiocurtotti@pec.it

Studio di Ingegneria Coccia
Tecnico competente in Acustica ambientale
STUDIO DI INGEGNERIA ING. FABIO COCCIA
Via Bezzecca, 39 - 71016 San Severo (FG)
ing.fabiococcia@gmail.com - fabio.coccia@ingpec.eu

Questo elaborato è di proprietà dei progettisti ed è protetto a termini di legge

COMMITTENTE: INNOGY ITALIA S.p.A.
Comune di Volturino (FG)

TAVOLA 10_4.2.10 A

SIA: Sovrapposizione impianto di progetto su Aree non Idonee FER "Aree a Pericolosità Idraulica" e "Aree a Pericolosità Geomorfologica"

DATA : LUGLIO 2019
AGGIORN. : febbraio 2020
SCALA : 1:25000
DIMENS. :
N° FOGLI :

COMMITTENTE:
INNOGY ITALIA S.p.A.

PROGETTAZIONE:
ing. Michele R.G. Curtotti

PROGETTAZIONE:
ing. Fabio Coccia