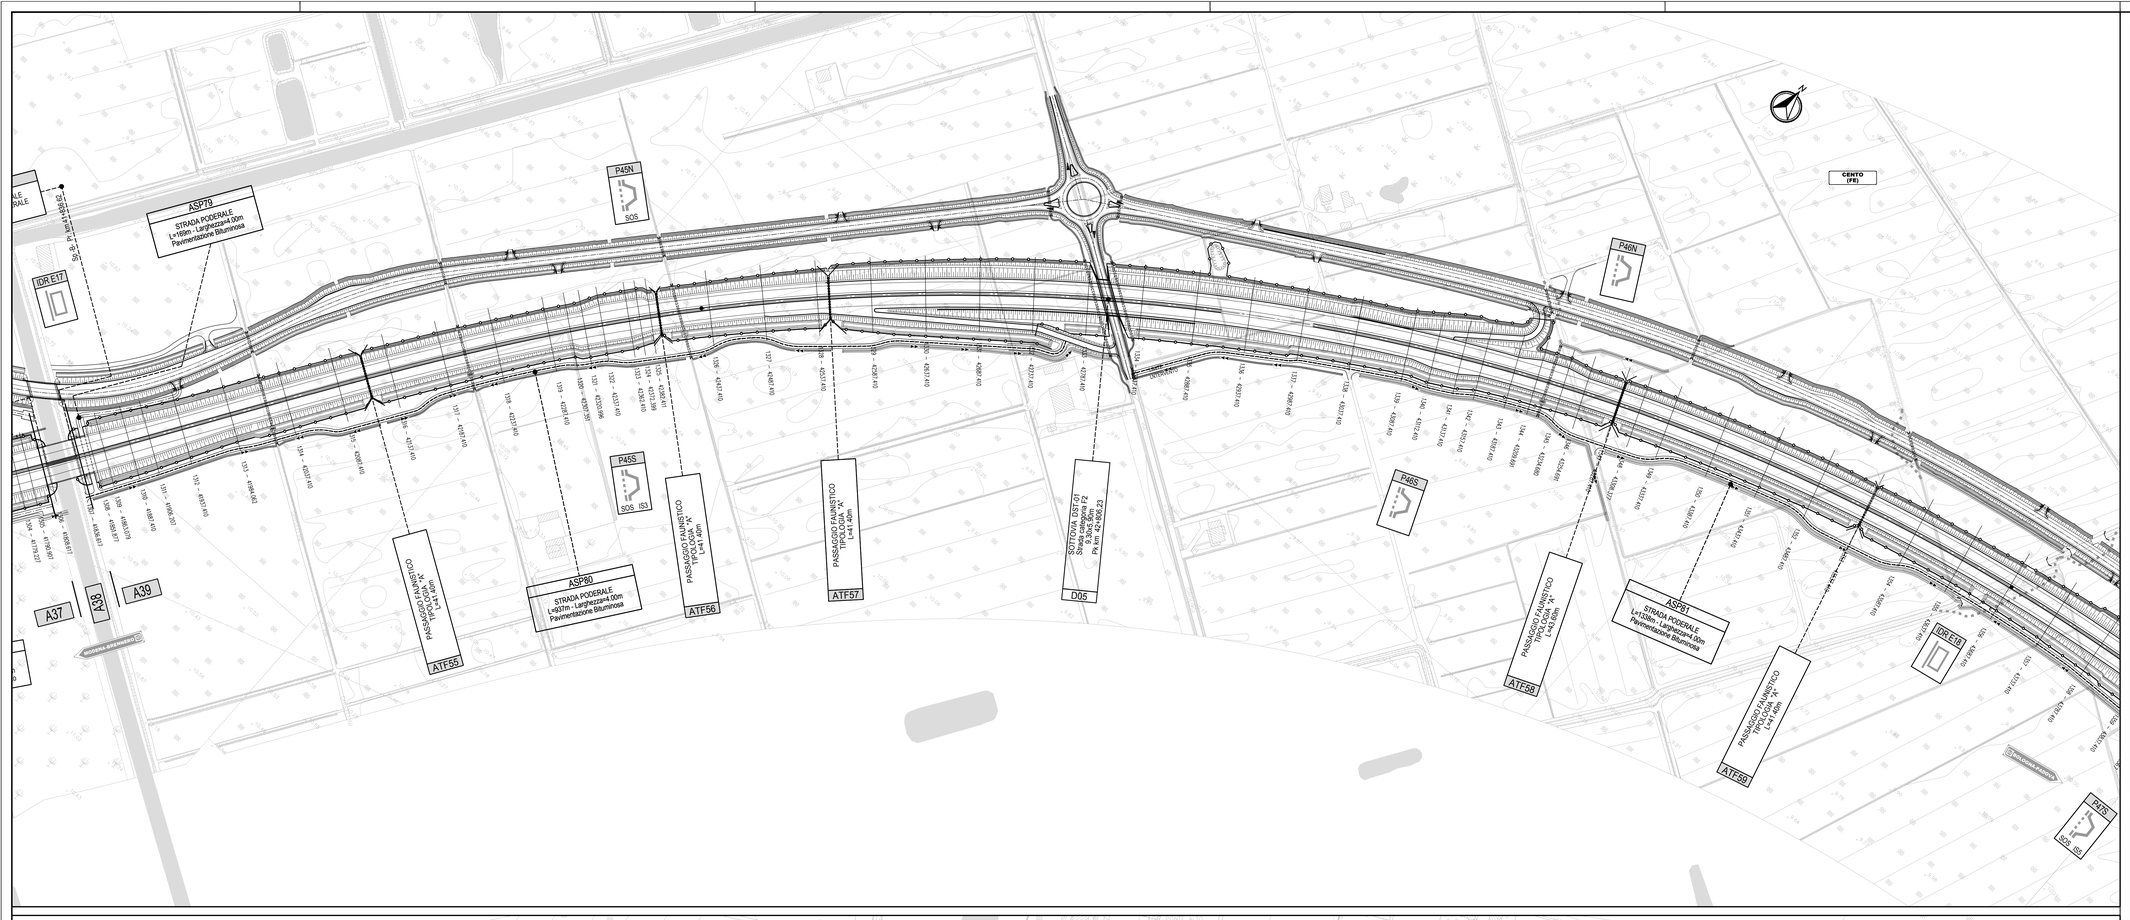


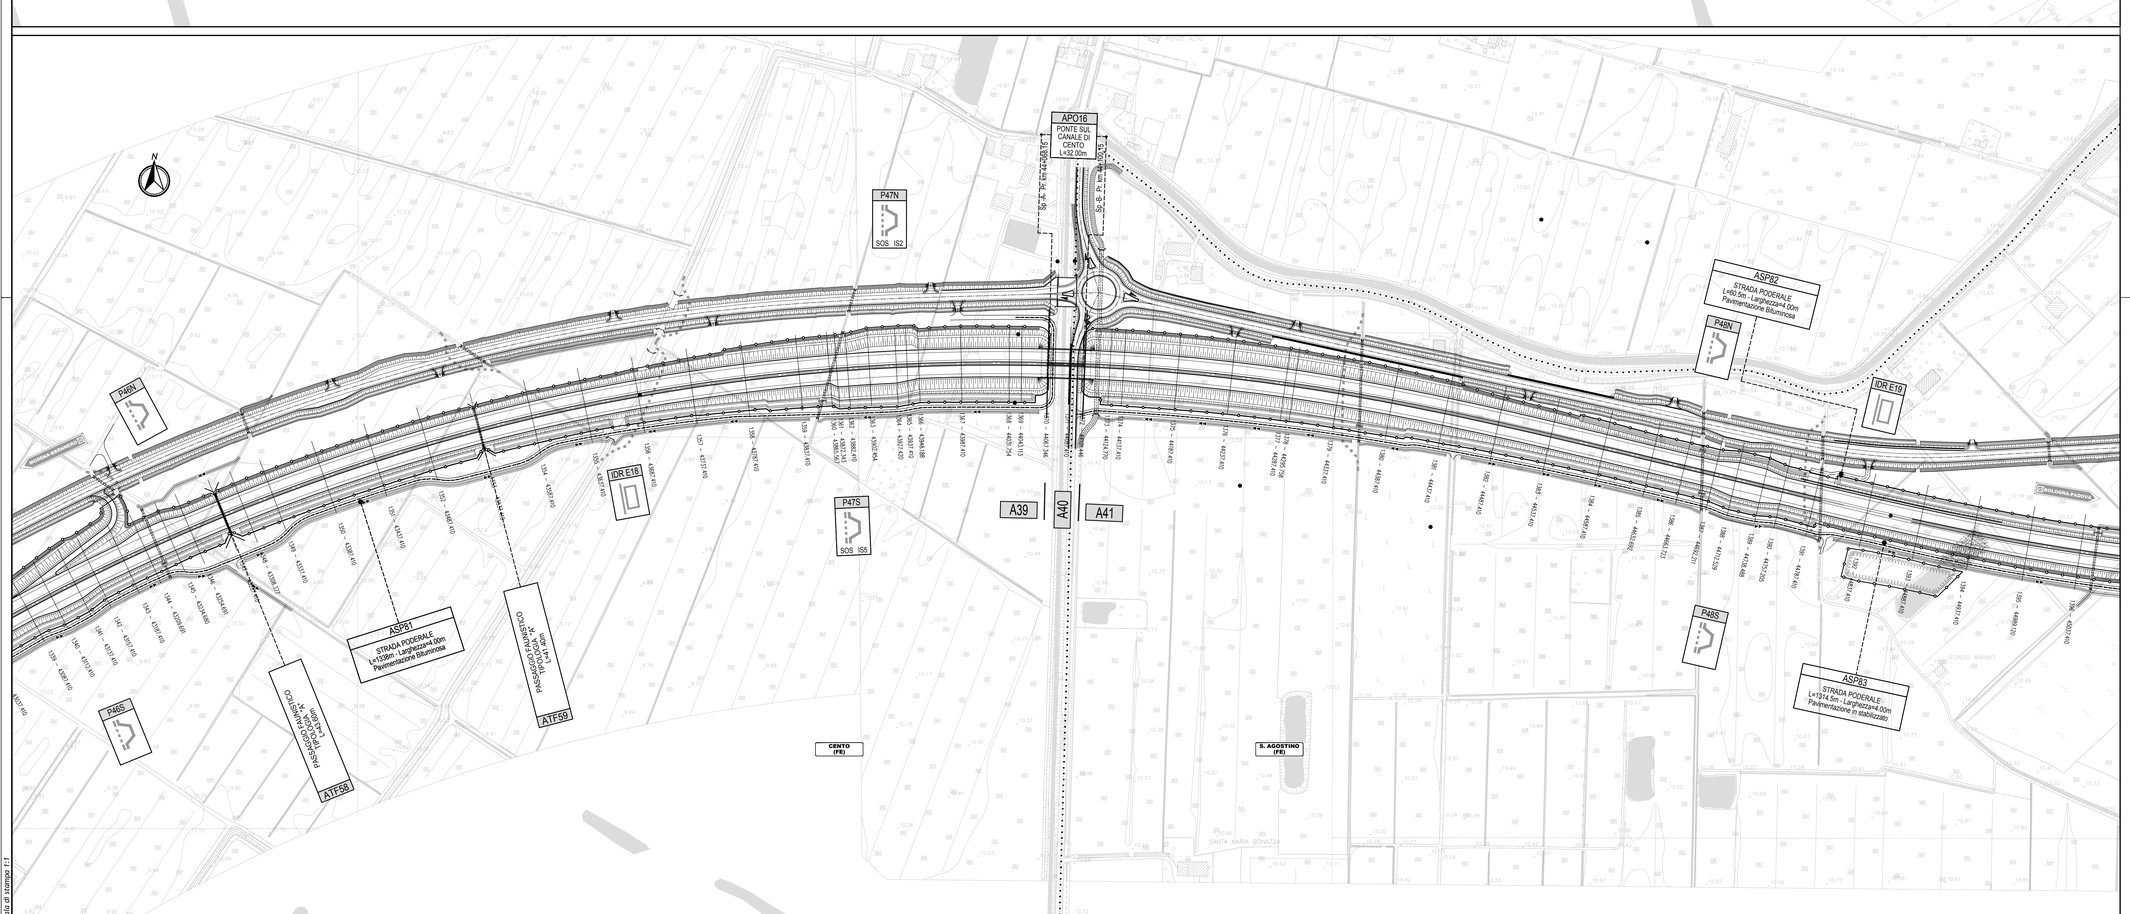


scala di stampa 1:1

## QUADRO D'UNIONE

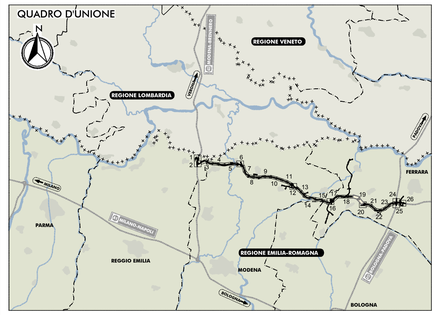


## LEGENDA

### TERRITORIO

- Confini regionali
- Confini provinciali
- Confini comunali
- ROLO (RE) — Denominazione Comune
- Corsi d'acqua e presenze idrografiche principali
- MODENA BRENNERO / BOLOGNA PADOVA — Direzioni
- Bonifica di bacini idrici esistenti con tombamento fino a piano campagna per le parti eccedenti le opere in progetto

### OPERE D'ARTE E VIABILITA' DI PROGETTO

- Ponti e viadotti
- Barriere antirumore
- Sottovia, cavalcavia
- Passaggi faunistici
- Svincoli e interconnessioni
- Viabilità poderali
- ASP1 / ASP2 — Wbs corpo autostradale

### INFRASTRUTTURE ESISTENTI

- PADOVA — Autostrade
- Ferrovie
- Asse viario Cispadano

### INFRASTRUTTURE DI PROGETTO

- Tracciato autostradale, svincoli, interconnessioni, aree di servizio
- Viabilità di adduzione al sistema autostradale
- Interventi di ricucitura delle viabilità poderali interferite (larghezza 4-6m)
- Percorsi ciclabili

### PIAZZOLE DI SOSTA, TECNICHE ed IDRAULICHE

- Piazzola di sosta
- Piazzola di sosta con colonnina SOS
- Piazzola di sosta e tecnica
  Sn: tipologia della piazzola impiantistica
- Piazzola di sosta con impianto di trattamento delle acque di piattaforma
- Piazzola idraulica con accesso da autostrada
- Piazzola idraulica con accesso da viabilità esterna

## ELABORATI DI RIFERIMENTO

## CARATTERISTICHE DEI MATERIALI

## NOTE

IL CONCEDENTE: Regione Emilia-Romagna

IL CONCESSIONARIO: ARC Autostrada Regionale Cispadana

# AUTOSTRADA REGIONALE CISPADANA
## DAL CASELLO DI REGGIOLO-ROLO SULLA A22 AL CASELLO DI FERRARA SUD SULLA A13

CODICE C.U.P. E81B08000060009

## PROGETTO DEFINITIVO

ASSE AUTOSTRADALE (COMPRENSIVO DEGLI INTERVENTI LOCALI DI COLLEGAMENTO VIARIO AL SISTEMA AUTOSTRADALE)

PROGETTAZIONE STRADALE

ASSE AUTOSTRADA

PLANIMETRIE DI PROGETTO

PLANIMETRIA DI PROGETTO - TAVOLA 17/26

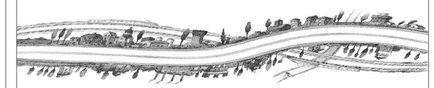


IL PROGETTISTA
PIACENTINI INGEGNERI S.r.l.
Ing. Luca Piacentini
Albo Ing. Bologna n° 4152

RESPONSABILE INTEGRAZIONE PRESTAZIONI SPECIALISTICHE
Ing. Antonio Anania
Albo Ing. Perugia n° A2574

Dott. Ing. Antonio Anania
IMPRESA PIZZAROTTI S.C. S.p.A.
Iscritto all'Ord. Ingegneri di Perugia n.A2574

IL CONCESSIONARIO
Autostrada Regionale Cispadana S.p.A.
IL PRESIDENTE
Graziano Pattuzzi


| REV. | DATA | DESCRIZIONE | REDAZIONE | CONTROLLO | APPROVAZIONE |
|---|---|---|---|---|---|
| G | | | | | |
| F | | | | | |
| E | | | | | |
| D | | | | | |
| C | | | | | |
| B | 01.08.2019 | EMISSIONE PER OTTEMPERANZA DECRETO VIA DEL 25.07.2017 | Attanasio | Piacentini | Anania |
| A | 17.04.2012 | Emissione | Boracci | Piacentini | Salsi |

IDENTIFICAZIONE ELABORATO

| NUM. PROGR. | FASE | LOTTO | GRUPPO | CODICE OPERA WBS | TRATTO OPERA | AMBITO | TIPO ELABORATO | PROGRESSIVO | REVISIONE |
|---|---|---|---|---|---|---|---|---|---|
| 0983 | PO | 0 | A00 | ACS00 | 0 | SD | PP | 17 | B |

DATA: AGOSTO 2019

SCALA: 1:2000

IL PRESENTE DOCUMENTO NON POTRA' ESSERE COPIATO, RIPRODOTTO O ALTRIMENTI PUBBLICATO, IN TUTTO O IN PARTE, SENZA IL CONSENSO SCRITTO DEL CONCEDENTE. OGNI UTILIZZO NON AUTORIZZATO SARA' PERSEGUITO A NORMA DI LEGGE.
THIS DOCUMENT MAY NOT BE COPIED, REPRODUCED OR PUBLISHED, EITHER IN PART OR IN ITS ENTIRETY, WITHOUT THE WRITTEN PERMISSION OF GRANTOR. UNAUTHORIZED USE WILL BE PROSECUTED BY LAW.