

LEGGENDA

TERRITORIO
 - - - - - Confini regionali
 - - - - - Confini provinciali
 - - - - - Confini comunali
 --- Denominazione Comune
 --- Corsi d'acqua e presenze idrografiche principali
 --- Direzione
 --- Pendenza
 --- Bonifica di bacini idrici esistenti con tombamento fino a piena campagna per le parti eccedenti le opere in progetto

OPERE D'ARTE E VIABILITA' DI PROGETTO
 --- Ponti e viadotti
 --- Barriere antirumore
 --- Sottovia, cavalcavia
 --- Passaggi faunistici
 --- Svincoli e interconnessioni
 --- Viabilità podereale
 --- Wbs corpo autostradale

INFRASTRUTTURE ESISTENTI
 --- Autostrade
 --- Ferrovie
 --- Asse viario Cispadano

INFRASTRUTTURE DI PROGETTO
 --- Tracciato autostradale, svincoli, interconnessioni, aree di servizio autostradale
 --- Viabilità di addezione al sistema autostradale
 --- Interventi di riapertura delle viabilità podereale interferente (larghezza 4-6m)
 --- Percorsi ciclabili

PIAZZOLE DI SOSTA, TECNICHE ED IDRAULICHE
 --- Piazzole di sosta
 --- Piazzola di sosta con colonnina SOS
 --- Piazzola di sosta e tecnica (in spalla della piazzola implanata)
 --- Piazzola di sosta con impianto di trattamento delle acque di piattaforma
 --- Piazzola idraulica con accesso da autostrada
 --- Piazzola idraulica con accesso da viabilità esterna

ELABORATI DI RIFERIMENTO

CARATTERISTICHE DEI MATERIALI

NOTE


IL CONCEDENTE: Regione Emilia-Romagna
 IL CONCESSIONARIO: ARCA AUTOSTRADA REGIONALE CISPADANA

**AUTOSTRADA REGIONALE CISPADANA
 DAL CASELLO DI REGGIOLO-ROLO SULLA A22
 AL CASELLO DI FERRARA SUD SULLA A13**

PROGETTO DEFINITIVO

ASSE AUTOSTRADALE (COMPRESIVO DEGLI INTERVENTI LOCALI DI COLLEGAMENTO VIARIO AL SISTEMA AUTOSTRADALE)

PROGETTAZIONI STRADALE
 ASSE AUTOSTRADA
 PLANIMETRIE DI PROGETTO
 PLANIMETRIA DI PROGETTO - TAVOLA 19/26

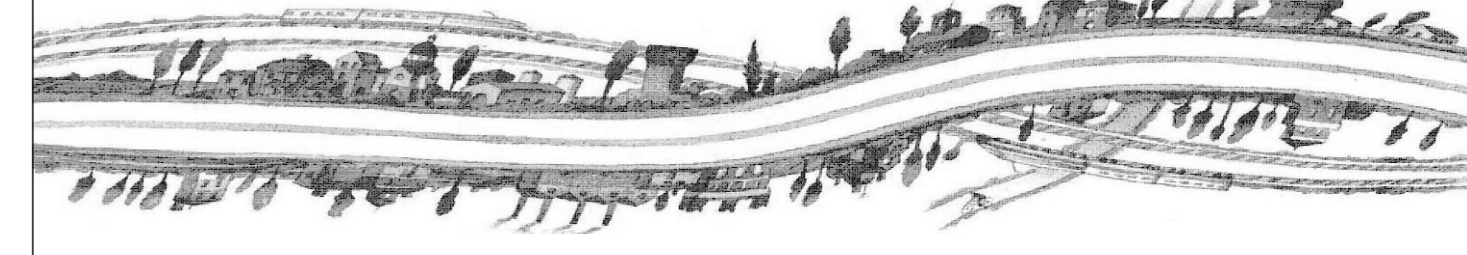

IL PROGETTISTA: PIACENTINI INGEGNERI S.r.l.
 Ing. Luca Piacentini
 Albo Ing. Bologna n° 4152

RESPONSABILE INTEGRAZIONE PRESTAZIONI SPECIALISTICHE
 Ing. Antonio Anania
 Albo Ing. Perugia n° 42374

IL CONCESSIONARIO
 Autostada Regionale Cispadana S.p.A.
 L. VESICCHI
 Gruppo Piacenti
 Ing. Antonio Anania
 Ing. Angelo Pizzarotti & C. S.p.A.
 Ing. Paolo Pizzarotti & C. S.p.A.

DATA	DESCRIZIONE	REDATTORE	CONTROLLATO	APPROVAZIONE
17.04.2012	Emissione	Boracci	Piacentini	Sai 1

IDENTIFICAZIONE ELABORATO

NUM. PROZ.	FOGLIO	DATA	DESCRIZIONE	STATO	PROZ.	FOGLIO	DATA	DESCRIZIONE	STATO
01018	01	17/04/2012	A13/A22	PROZ.	19	26	17/04/2012	Emissione	PROZ.

SCALE: 1:2000

IL PROGETTO E' STATO REDATTO IN OTTEMPIERANZA DEL DECRETO VIA DEL 25.07.2011. Il presente progetto e' stato redatto in ottemperanza del decreto del Ministro delle Infrastrutture e dei Trasporti del 25.07.2011. Il presente progetto e' stato redatto in ottemperanza del decreto del Ministro delle Infrastrutture e dei Trasporti del 25.07.2011.