


No. SEZIONI	PROG. 9378.035 Q. 28.233		PROG. 9904.633 Q. 39.998		PROG. 10371.844 Q. 27.845	
	R	Q	R	Q	R	Q
	80.000	27.152	15700.000	39.998	6000.000	27.845
	76.520		379.599		49.772	
	76.467		379.632		49.757	
	0.999		4.587		0.206	
	52.933		759.008		99.510	
	4.737%		2.23371%		-2.60274%	
	8237%		-2.60274%		-0.94224%	

PROVINCIA DI MODENA - COMUNE DI CONCORDIA						
FOSSO 38 e1000mm L=102m P.km 08+68.00	SOTTOVA S.P. 8 DI IRINDOLA e1000mm L=102m P.km 09+50.00	TONDI CIRCOLARE FOSCO COLLEGAMENTO L=79.00m P.km 08+90.00	MURO DI SOSTEGNO L=79.00m P.km 8+90.00	IMPIANTO DEPURAZIONE AN. 08+30.00 COLLEGAMENTO CAVITTO SIOVANA P.km 09+25.00 Hmax=18.00mm - TIPO 0.00	TONDI CIRCOLARE COLLEGAMENTO FISSA ACQUE PANT. e1000mm L=70 P.km 09+25.00	TONDI CIRCOLARE CANALE DELLE CHAVICHE e1000mm L=70 P.km 09+47.00


AND. PLANIMETRICO		
A=133.27 L=807.71	A=324.15 L=800.00	A=130.71 L=100.00

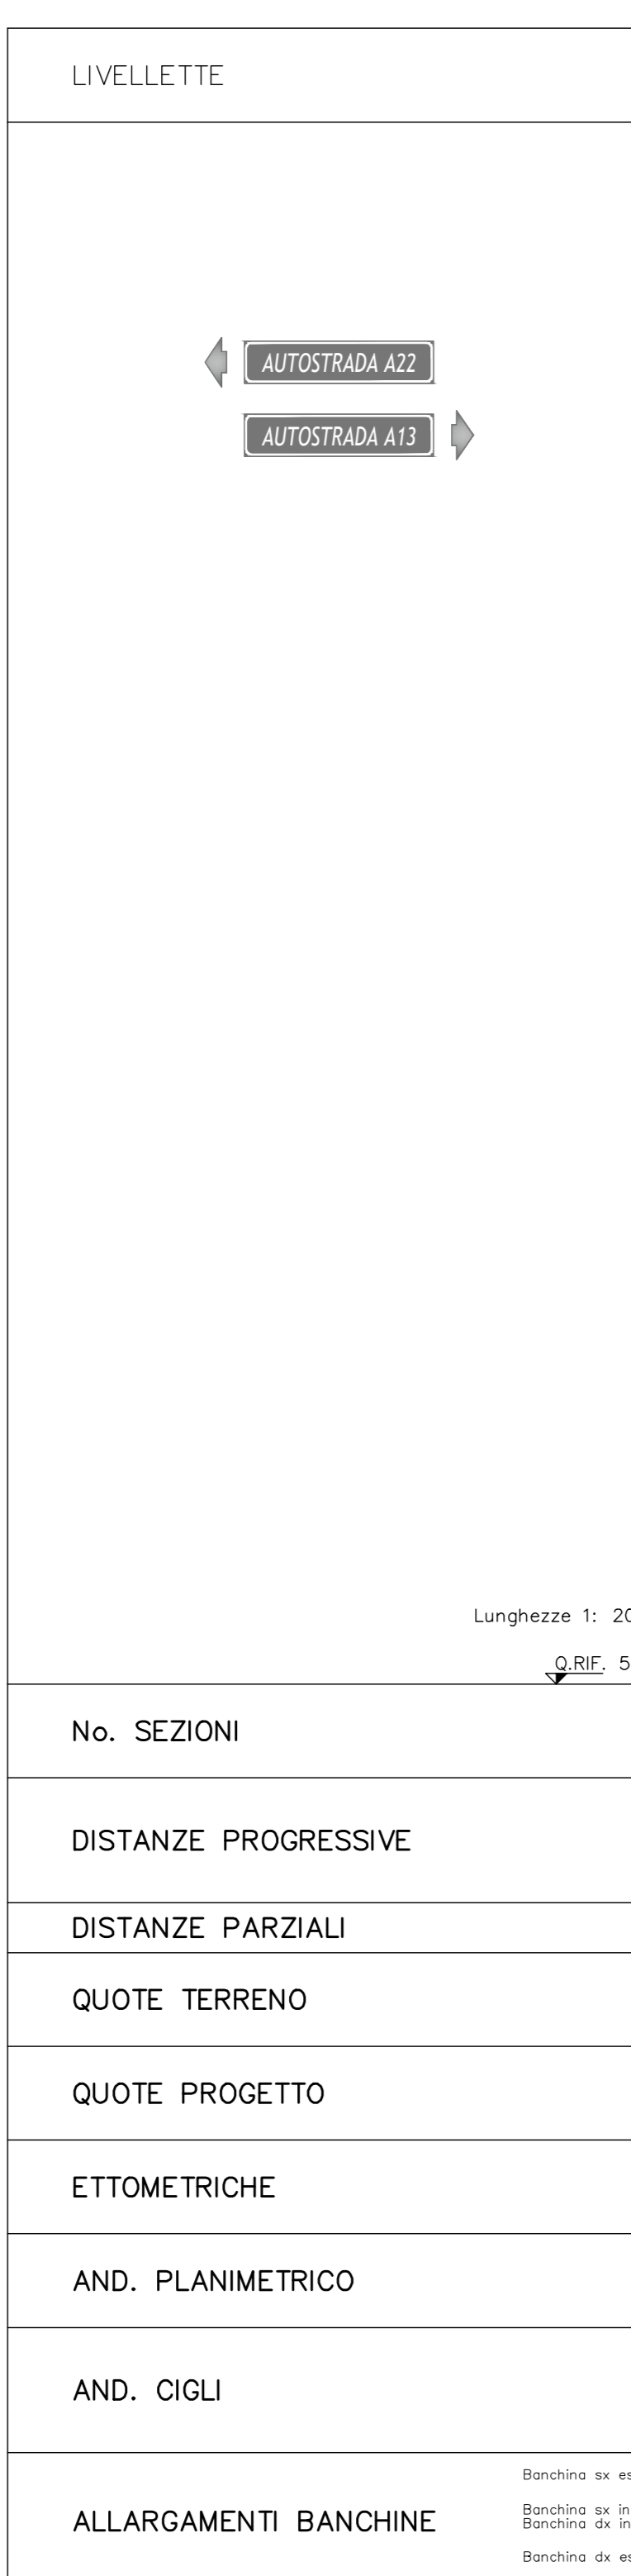

No. SEZIONI	PROG. 9904.633 Q. 39.998		PROG. 10371.844 Q. 27.845	
	R	Q	R	Q
	15700.000	39.998	6000.000	27.845
	379.599		49.772	
	379.632		49.757	
	4.587		0.206	
	759.008		99.510	
	2.23371%		-2.60274%	
	-2.60274%		-0.94224%	

PROVINCIA DI MODENA - COMUNE DI CONCORDIA			
AP005 PONTE SUL FIUME SECCHIA L=607.84m	TONDI CIRCOLARE COLLEGAMENTO FISSA ACQUE PANT. e1000mm L=70 P.km 10+42.00	PASSAGGIO PLANIMETRICO FOSCO COLLEGAMENTO L=53.10m P.km 10+46.40	MURO DI SOSTEGNO L=69.00m P.km 10+52.78

AND. PLANIMETRICO	
A=130.71 L=100.00	L=1101.56

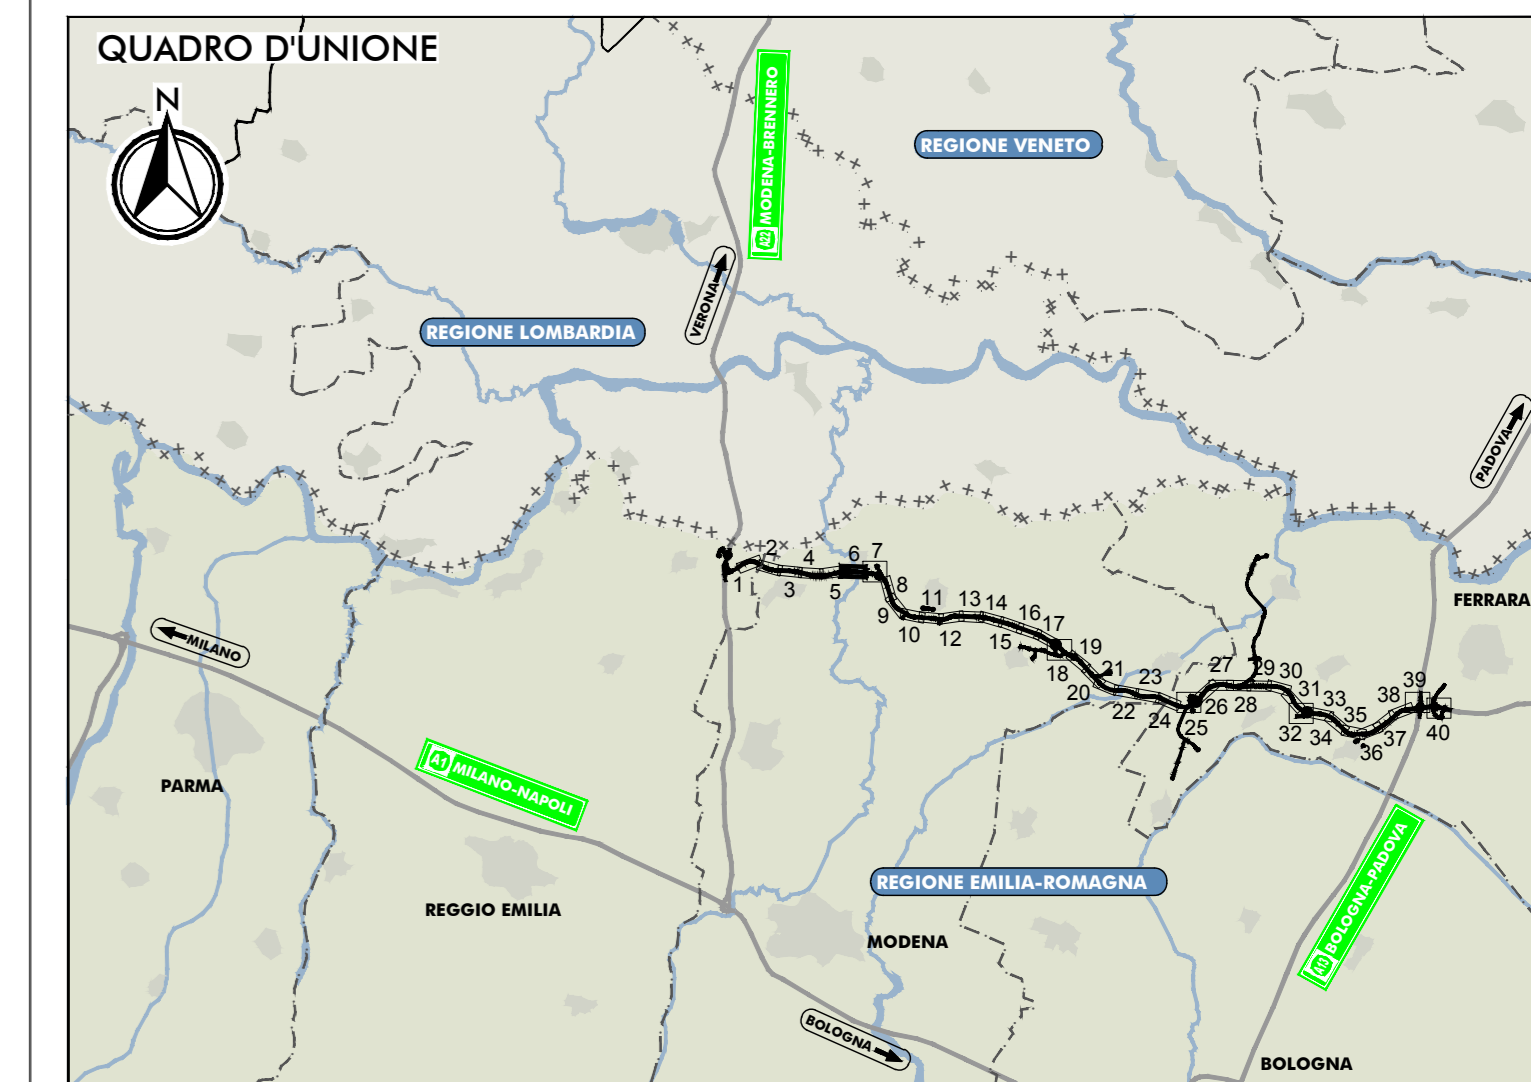

ELABORATI DI RIFERIMENTO

CARATTERISTICHE DEI MATERIALI

NOTE

IL CONCESSIONARIO
ARC AUTOSTRADA REGIONALE CISPADANA

IL CONCESSIONARIO
ARC AUTOSTRADA REGIONALE CISPADANA

AUTOSTRADA REGIONALE CISPADANA
 DAL CASELLO DI REGGIOLO-ROLO SULLA A22
 AL CASELLO DI FERRARA SUD SULLA A13
 CODICE C.U.P. E8180800000009

PROGETTO DEFINITIVO

ASSE AUTOSTRADALE (COMPRESIVO DEGLI INTERVENTI LOCALI DI COLLEGAMENTO VIARIO AL SISTEMA AUTOSTRADALE)

PROGETTAZIONE STRADALE
 ASSE AUTOSTRADA
 PROFILI LONGITUDINALI PROGETTO
 PROFILO LONGITUDINALE - Tavola 6/40

IL PROGETTISTA
PIACENTINI INGEGNERI S.r.l.
 Ing. Luca Piacentini
 Albo Ing. Bologna n° 4152

RESPONSABILE INTEGRAZIONE PRESTAZIONI SPECIALISTICHE
 Ing. Antonio Anania
 Albo Ing. Perugia n° 42374

IL CONCESSIONARIO
Autosole Romagna
 Cispadana S.p.A.
 L. VESICOTTI
 Gruppo Piacenti

Dott. Ing. Antonio Anania
 IPPIA PIZZAROTTI & C. S.p.A.
 Ing. Antonio Anania

AGOSTO 2019

1:2000/1:200