


COORDINATE IN ASSE STRADALE

sp.A	P.1	P.2	P.3	sp.B
X = 195417.6968 Y = 208116.4362	X = 195437.6441 Y = 208114.9855	X = 195462.5782 Y = 208113.1722	X = 195487.5124 Y = 208111.3588	X = 195507.4597 Y = 208109.5454

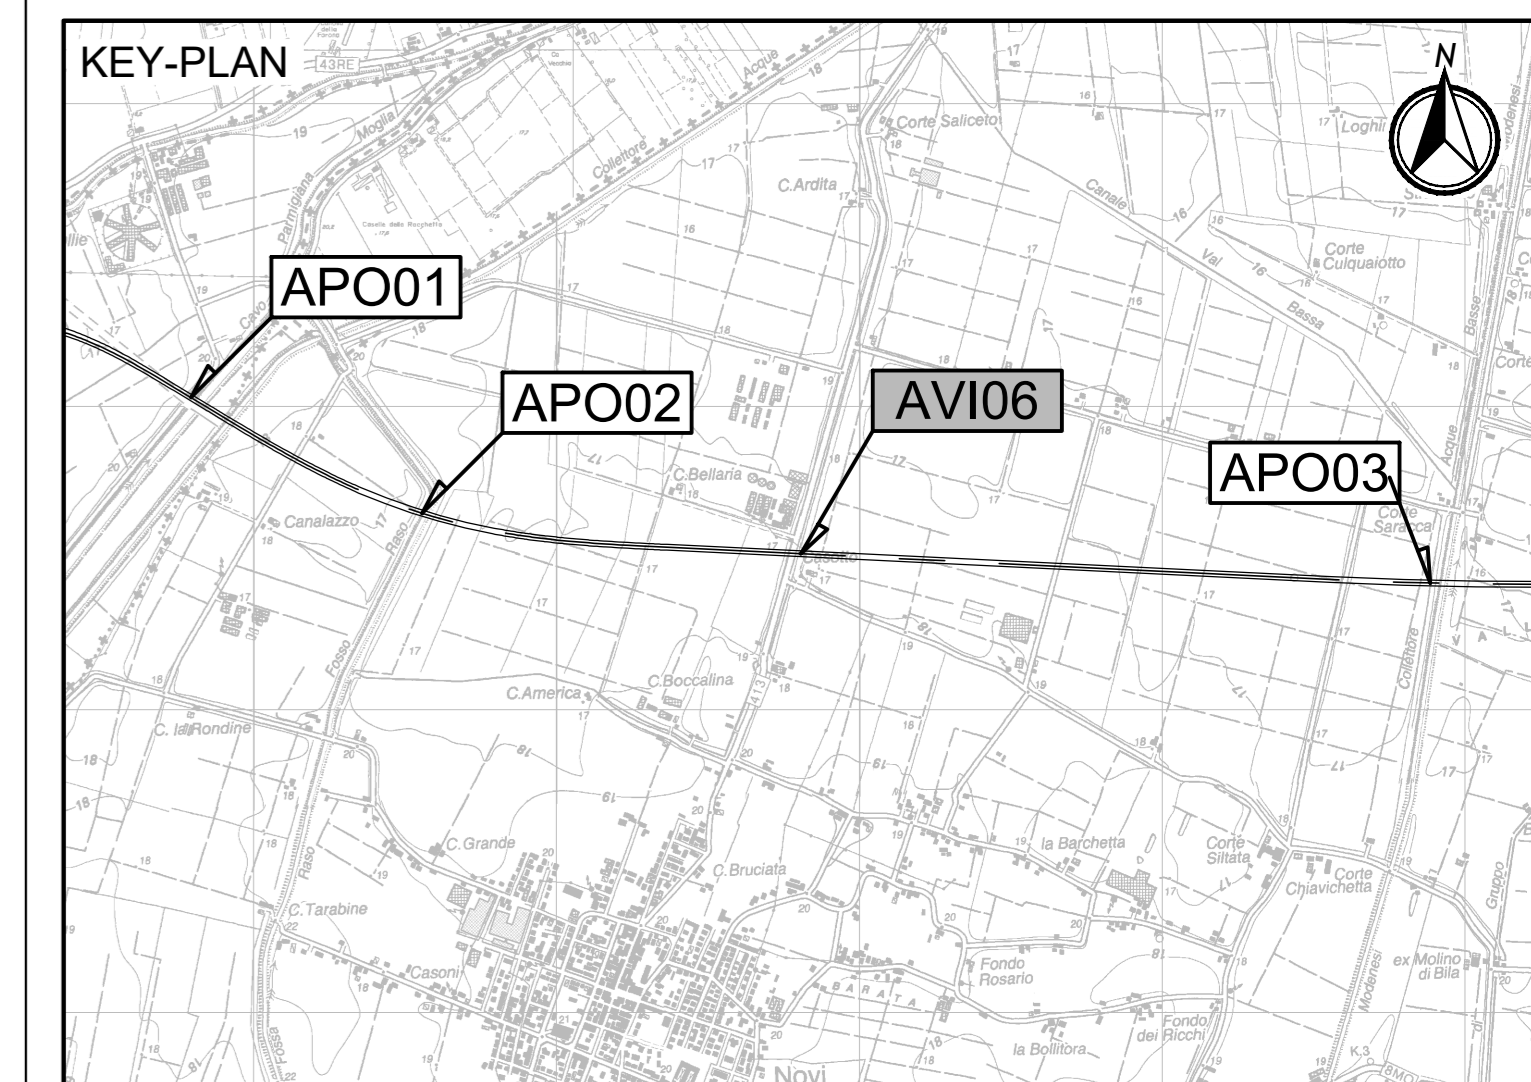


LEGENDA  
NORD GEOGRAFICO

ELABORATI DI RIFERIMENTO  
PD\_0\_A06\_AVI06\_0\_CM\_RG\_01 RELAZIONE ILLUSTRATIVA  
PD\_0\_A06\_AVI06\_0\_CM\_RC\_01 RELAZIONE DI CALCOLO


CARATTERISTICHE DEI MATERIALI  
PD\_0\_0000\_0000\_0\_GE\_TB\_01 TABELLA MATERIALI E CLASSI DI ESPOSIZIONE CALCESTRUZZO  
PD\_0\_0000\_0000\_0\_GE\_KT\_02 VITA UTILE E CLASSI D'USO DELLE OPERE

NOTE  
LE MISURE SONO RIFERITE ALL'ASSE DI TRACCIAMENTO  
LE QUOTE SONO ESPRESSE IN CM (SALVO OVE DIVERSAMENTE INDICATO)  
GLI ANGOLI SONO ESPRESSE IN GRADI CENTESIMALI

PROSPETTO LATO SX  
SCALA 1:500

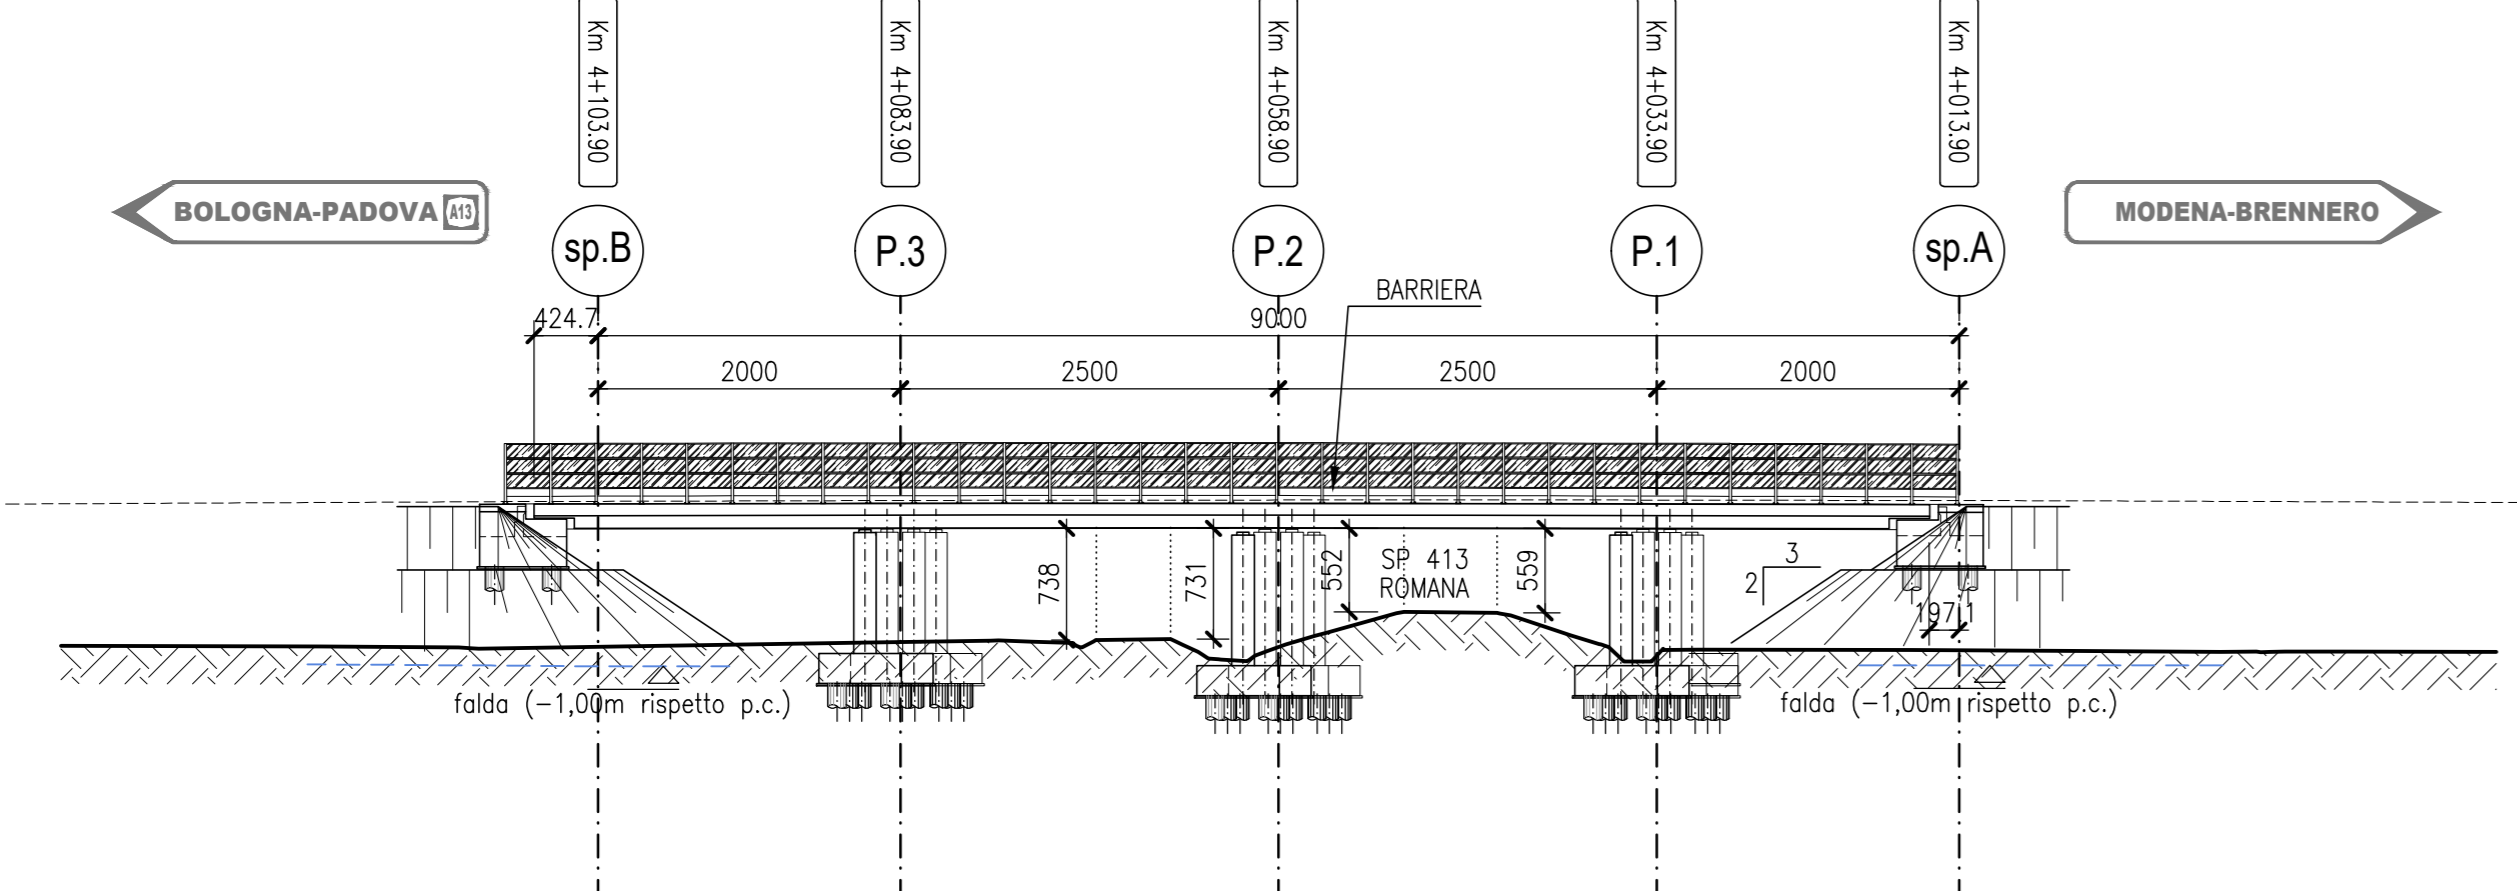

PROSPETTO LATO DX  
SCALA 1:500

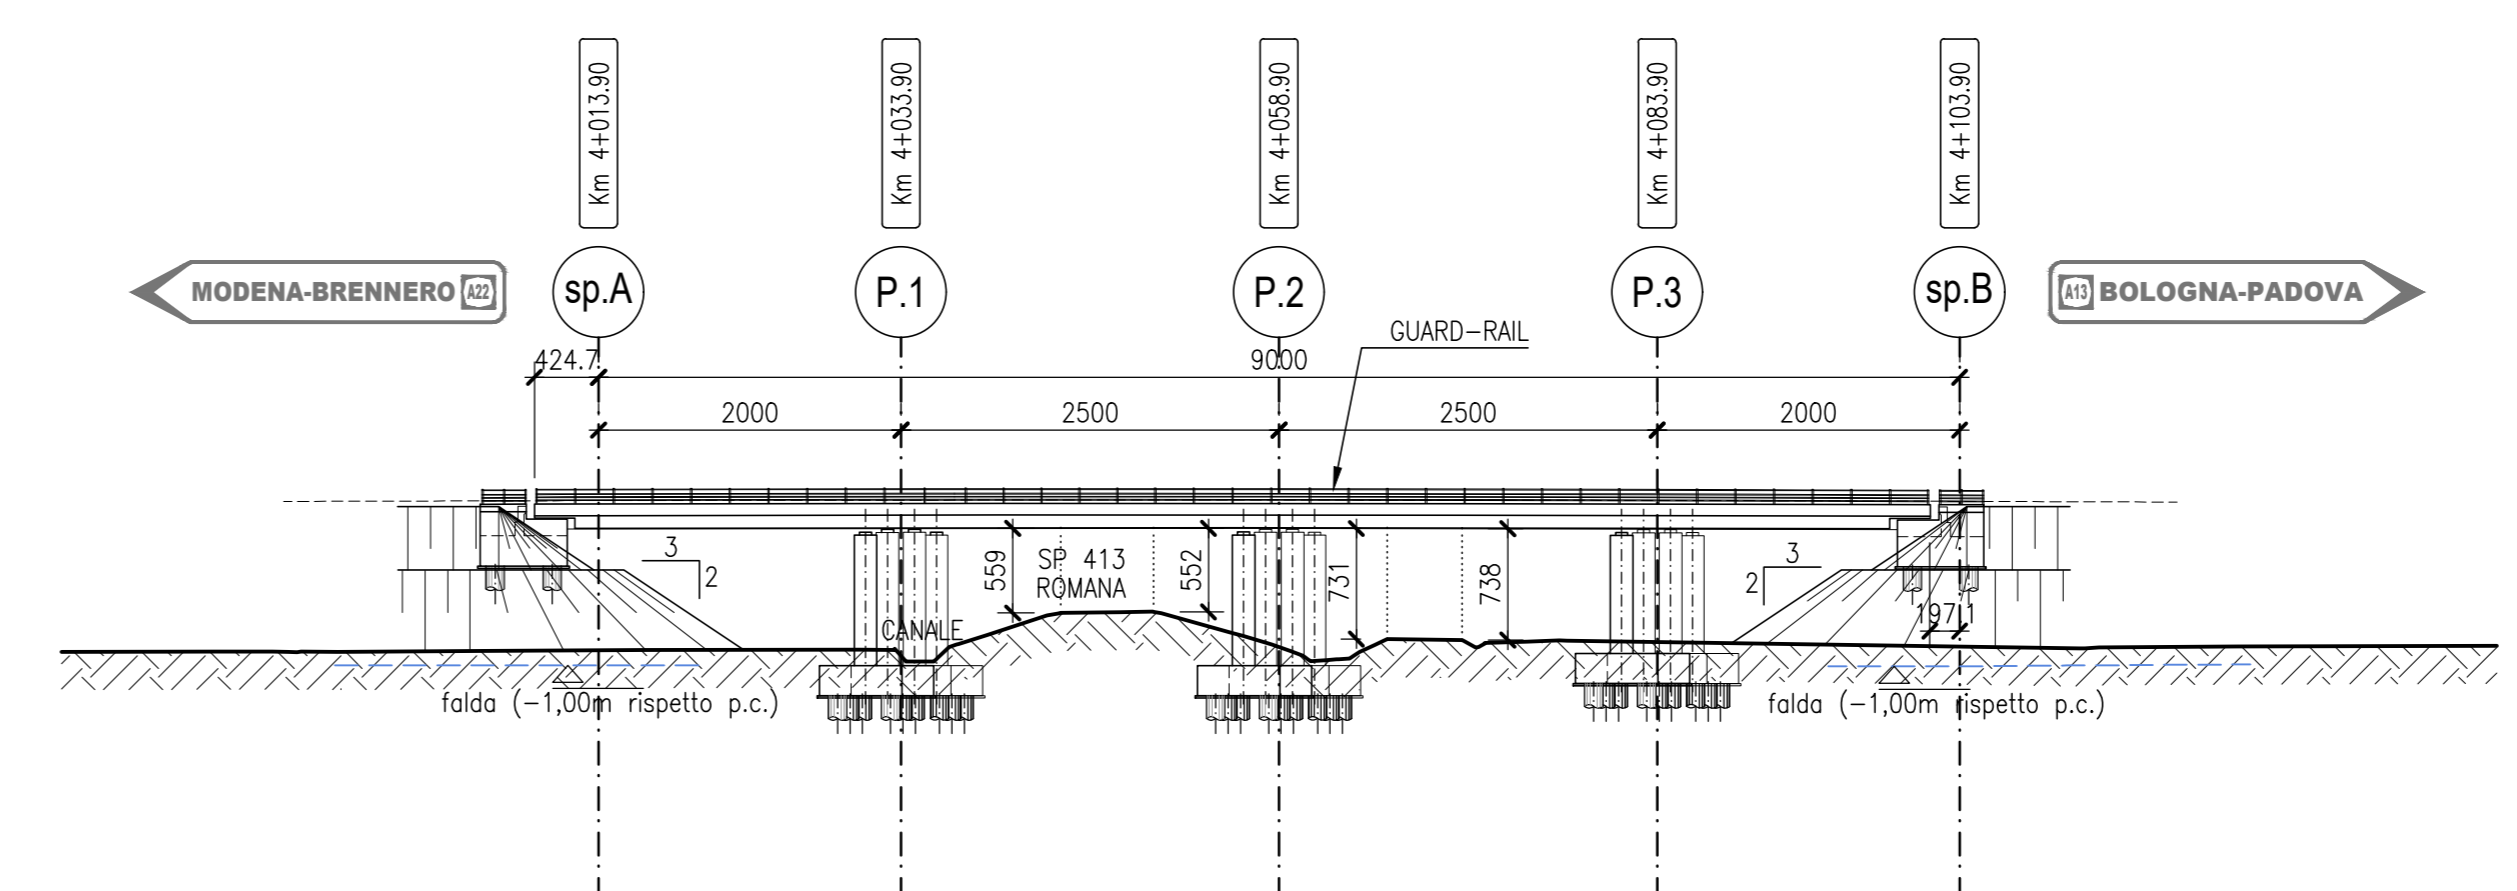

IL CONCESSIONARIO  
**ARC** AUTOSTRADA REGIONALE CISPADANA

IL CONCESSIONARIO  
**Regione Emilia-Romagna**

**AUTOSTRADA REGIONALE CISPADANA  
DAL CASELLO DI REGGIOLO-ROLO SULLA A22  
AL CASELLO DI FERRARA SUD SULLA A13**  
CODICE C.U.P. E8180800060009

**PROGETTO DEFINITIVO**

**ASSE AUTOSTRADALE (COMPRESIVO DEGLI INTERVENTI LOCALI  
DI COLLEGAMENTO VIARIO AL SISTEMA AUTOSTRADALE)**  
OPERE STRUTTURALI  
OPERE D'ARTE MAGGIORI - VIADOTTI  
AVI06 - VIADOTTO SU S.P. N. 413 ROMANA (NOVI)  
PLANIMETRIA E PROSPETTI

IL PROGETTISTA  
Ing. Antonio Mezzalana  
Albo Ing. Bologna n° 5225 A  
Ing. Giancarlo Guadagnini  
Albo Ing. Ravenna n° 700 A

RESPONSABILE INTEGRAZIONE PRESTAZIONI SPECIALISTICHE  
Ing. Antonio Anania  
Albo Ing. Perugia n° A2374  
Dott. Ing. Antonio Anania  
INGEGNERIA EZZAROTTI & C. s.p.a.  
INFORMATICA E SERVIZI CIVILI E CASELLI

IL CONCESSIONARIO  
Autostada Regionale  
Cispadana S.p.A.  
Presidente  
Giuseppe Pizzari

G					
F					
E					
D					
C	23.09.2019	EMISSIONE PER RECEPIMENTO NOTE VALIDATORE	ANTIGUARIANO	MEZZALANA	ANANIA
B	01.08.2019	EMISSIONE PER OTTEMPERANZA DECRETO VIA DEL 25.07.2017	ANTIGUARIANO	MEZZALANA	ANANIA
A	17.04.2012	EMISSIONE	FAGNOCCHI	GUADAGNINI	SALSI
REDAZIONE	DATA	APPROVAZIONE			

IDENTIFICAZIONE ELABORATO  

VAL. PROSP.	FILE	DATA	GRUPPO	DATA SPIN	DATA SPIN	DATA SPIN	DATA SPIN	DATA SPIN	DATA SPIN	DATA SPIN
2	6	4	P	0	A	0	A	0	A	0

DATA: 17.08.2019  
SCALA: 1:500