





SEZIONE LONGITUDINALE
SULL' ASSE CARREGGIATA DESTRA
CARPENTERIA
SCALA 1:200

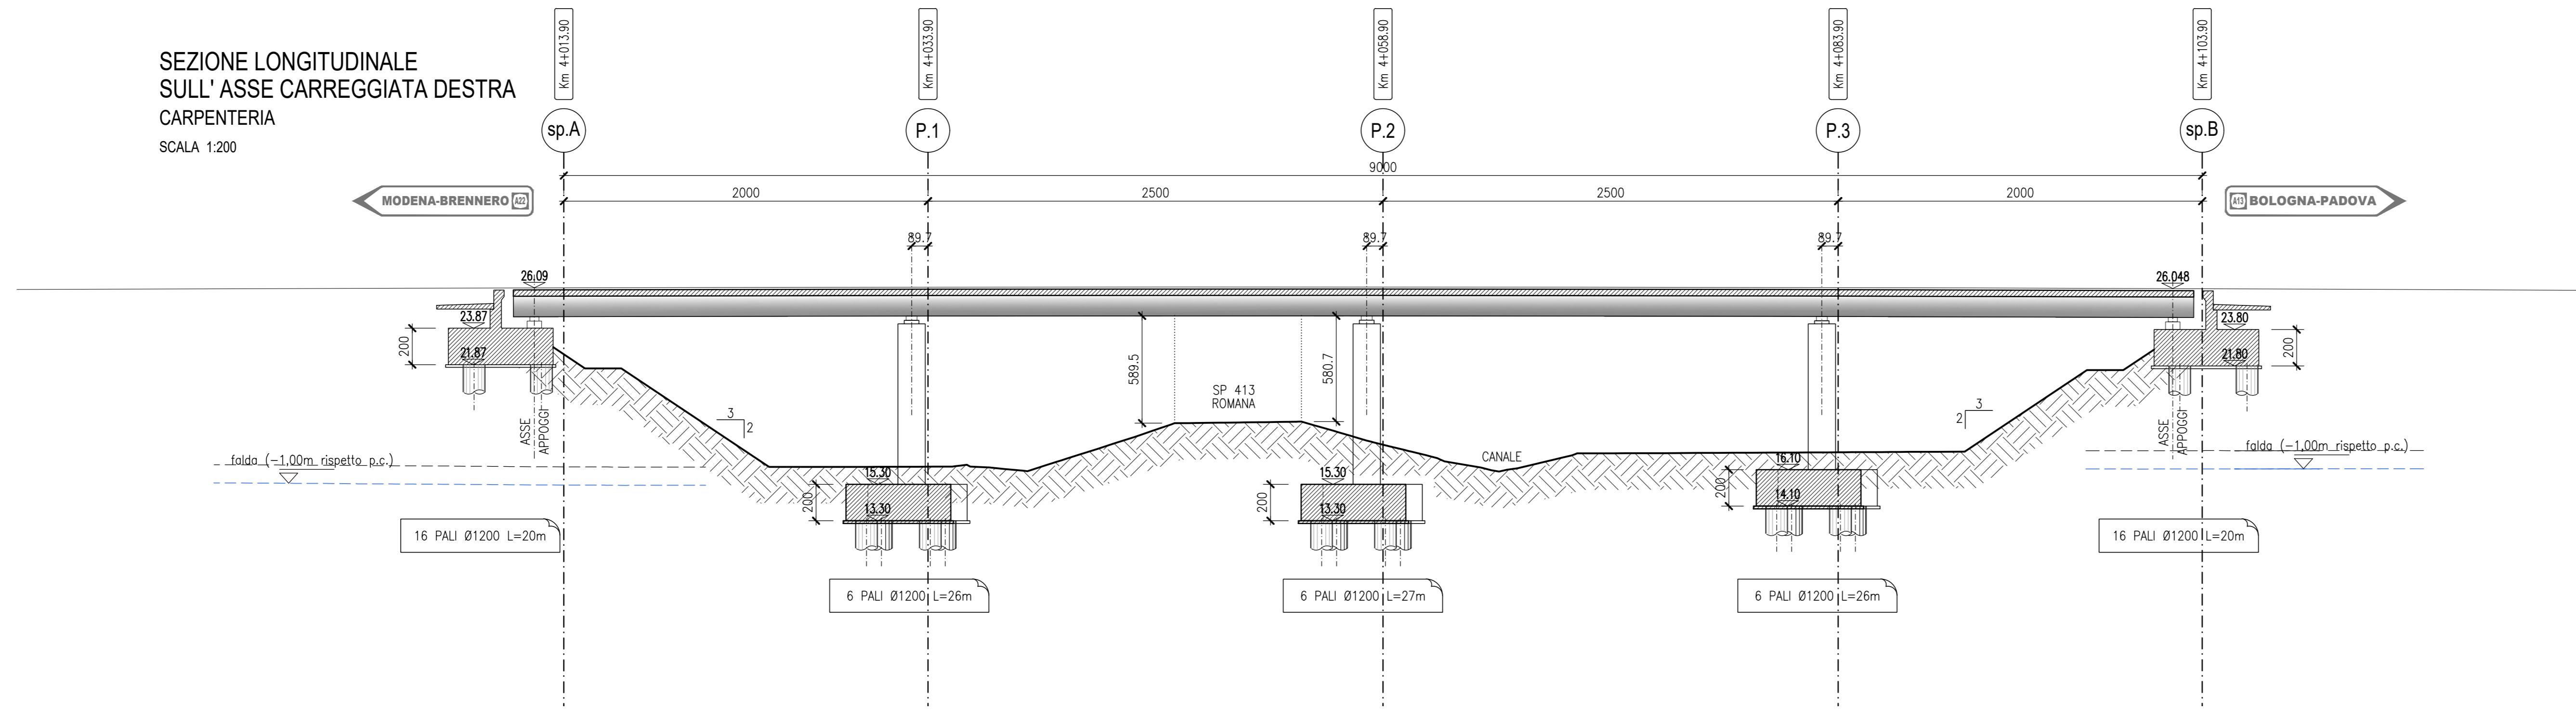

SEZIONE LONGITUDINALE
SULL' ASSE CARREGGIATA SINISTRA
CARPENTERIA
SCALA 1:200

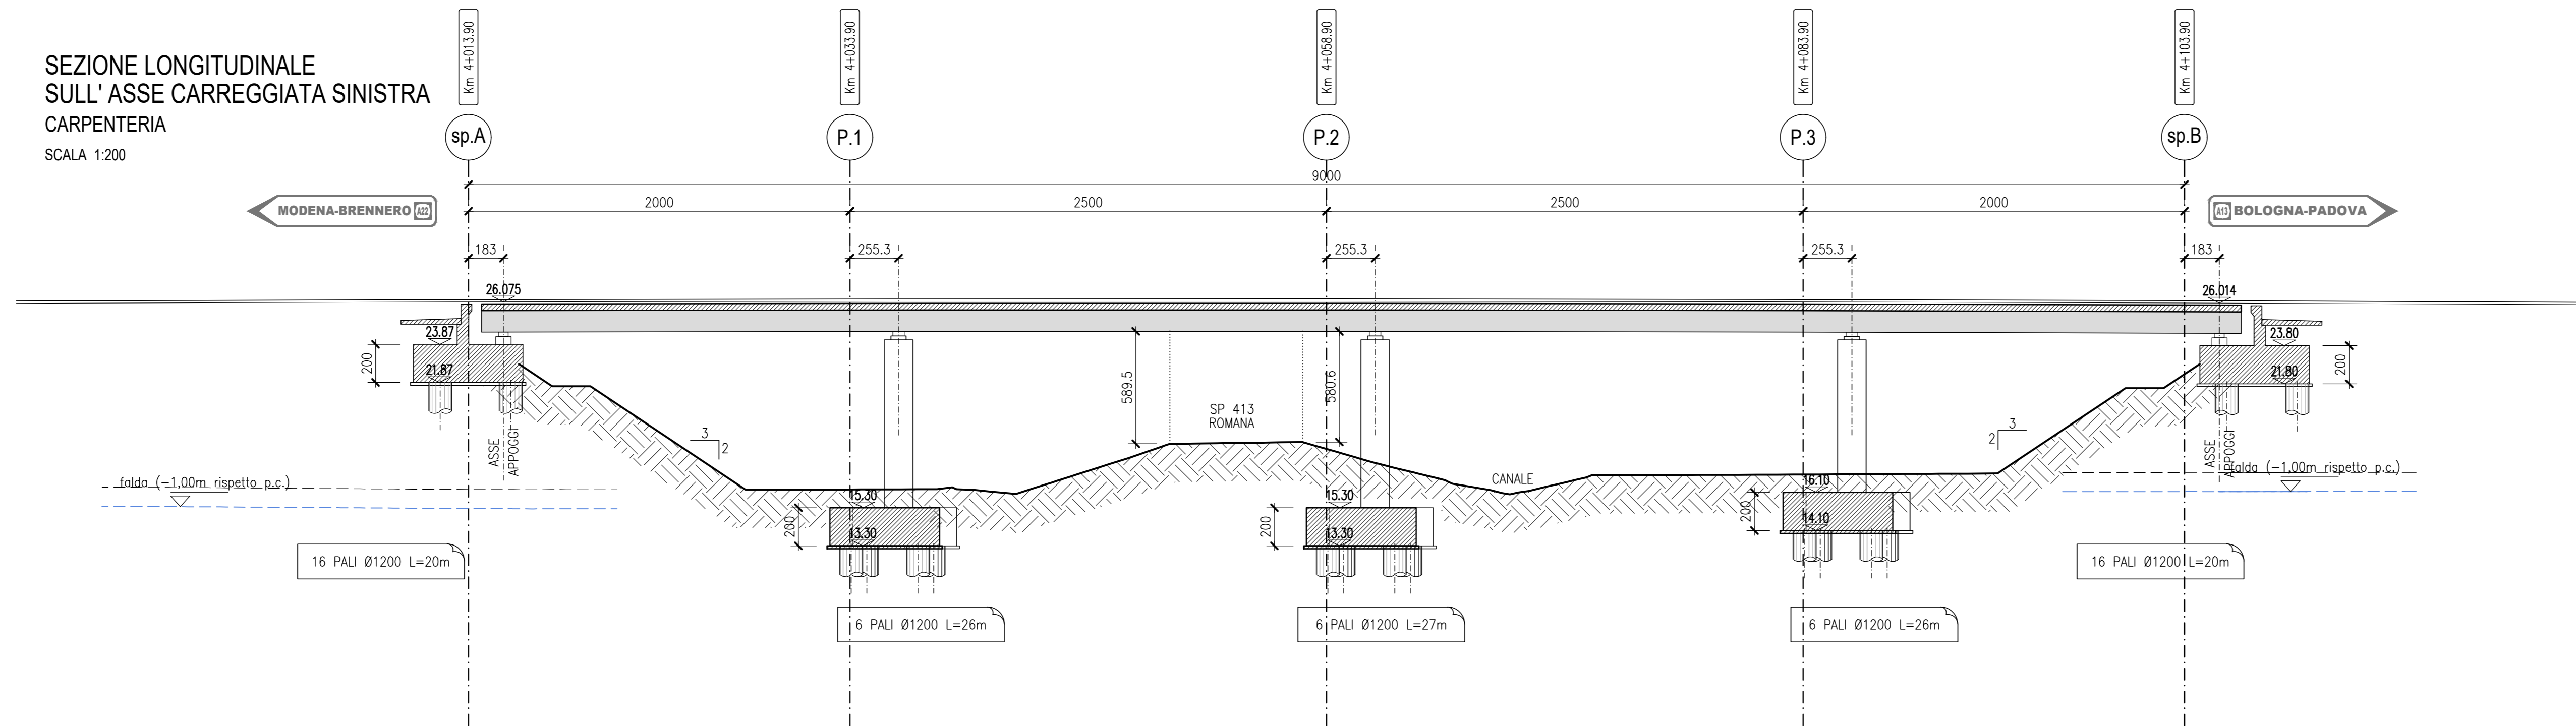

SEZIONE TRASVERSALE
TIPICA DELL'IMPALCATO
CARPENTERIA
SCALA 1:50

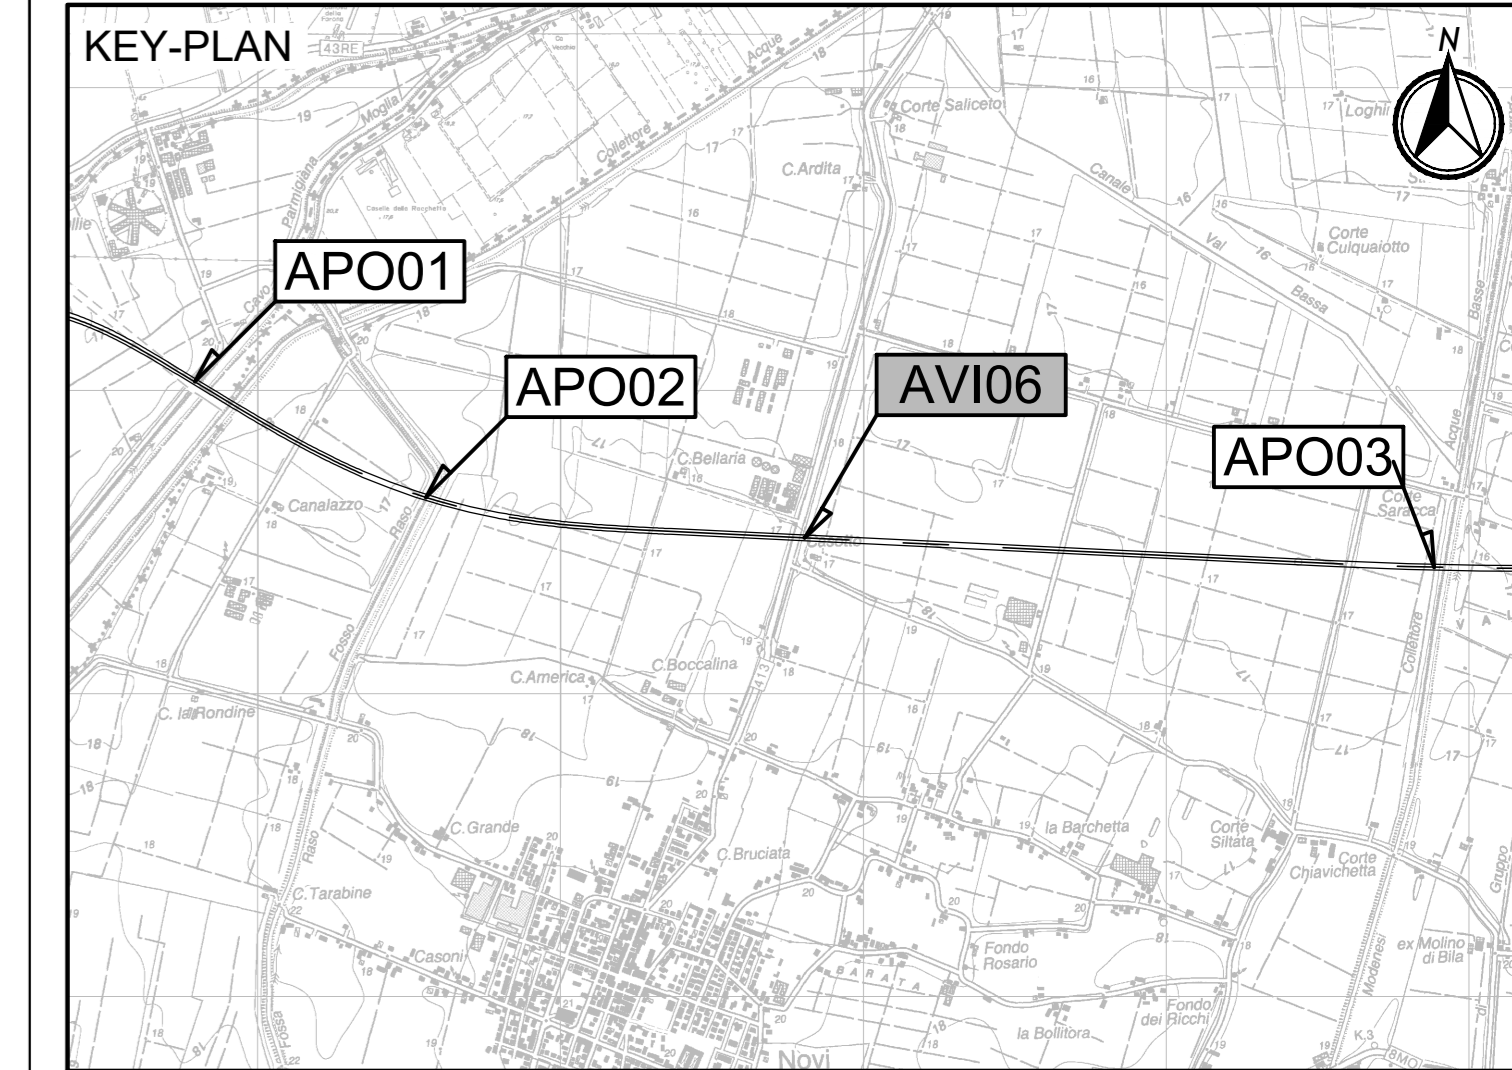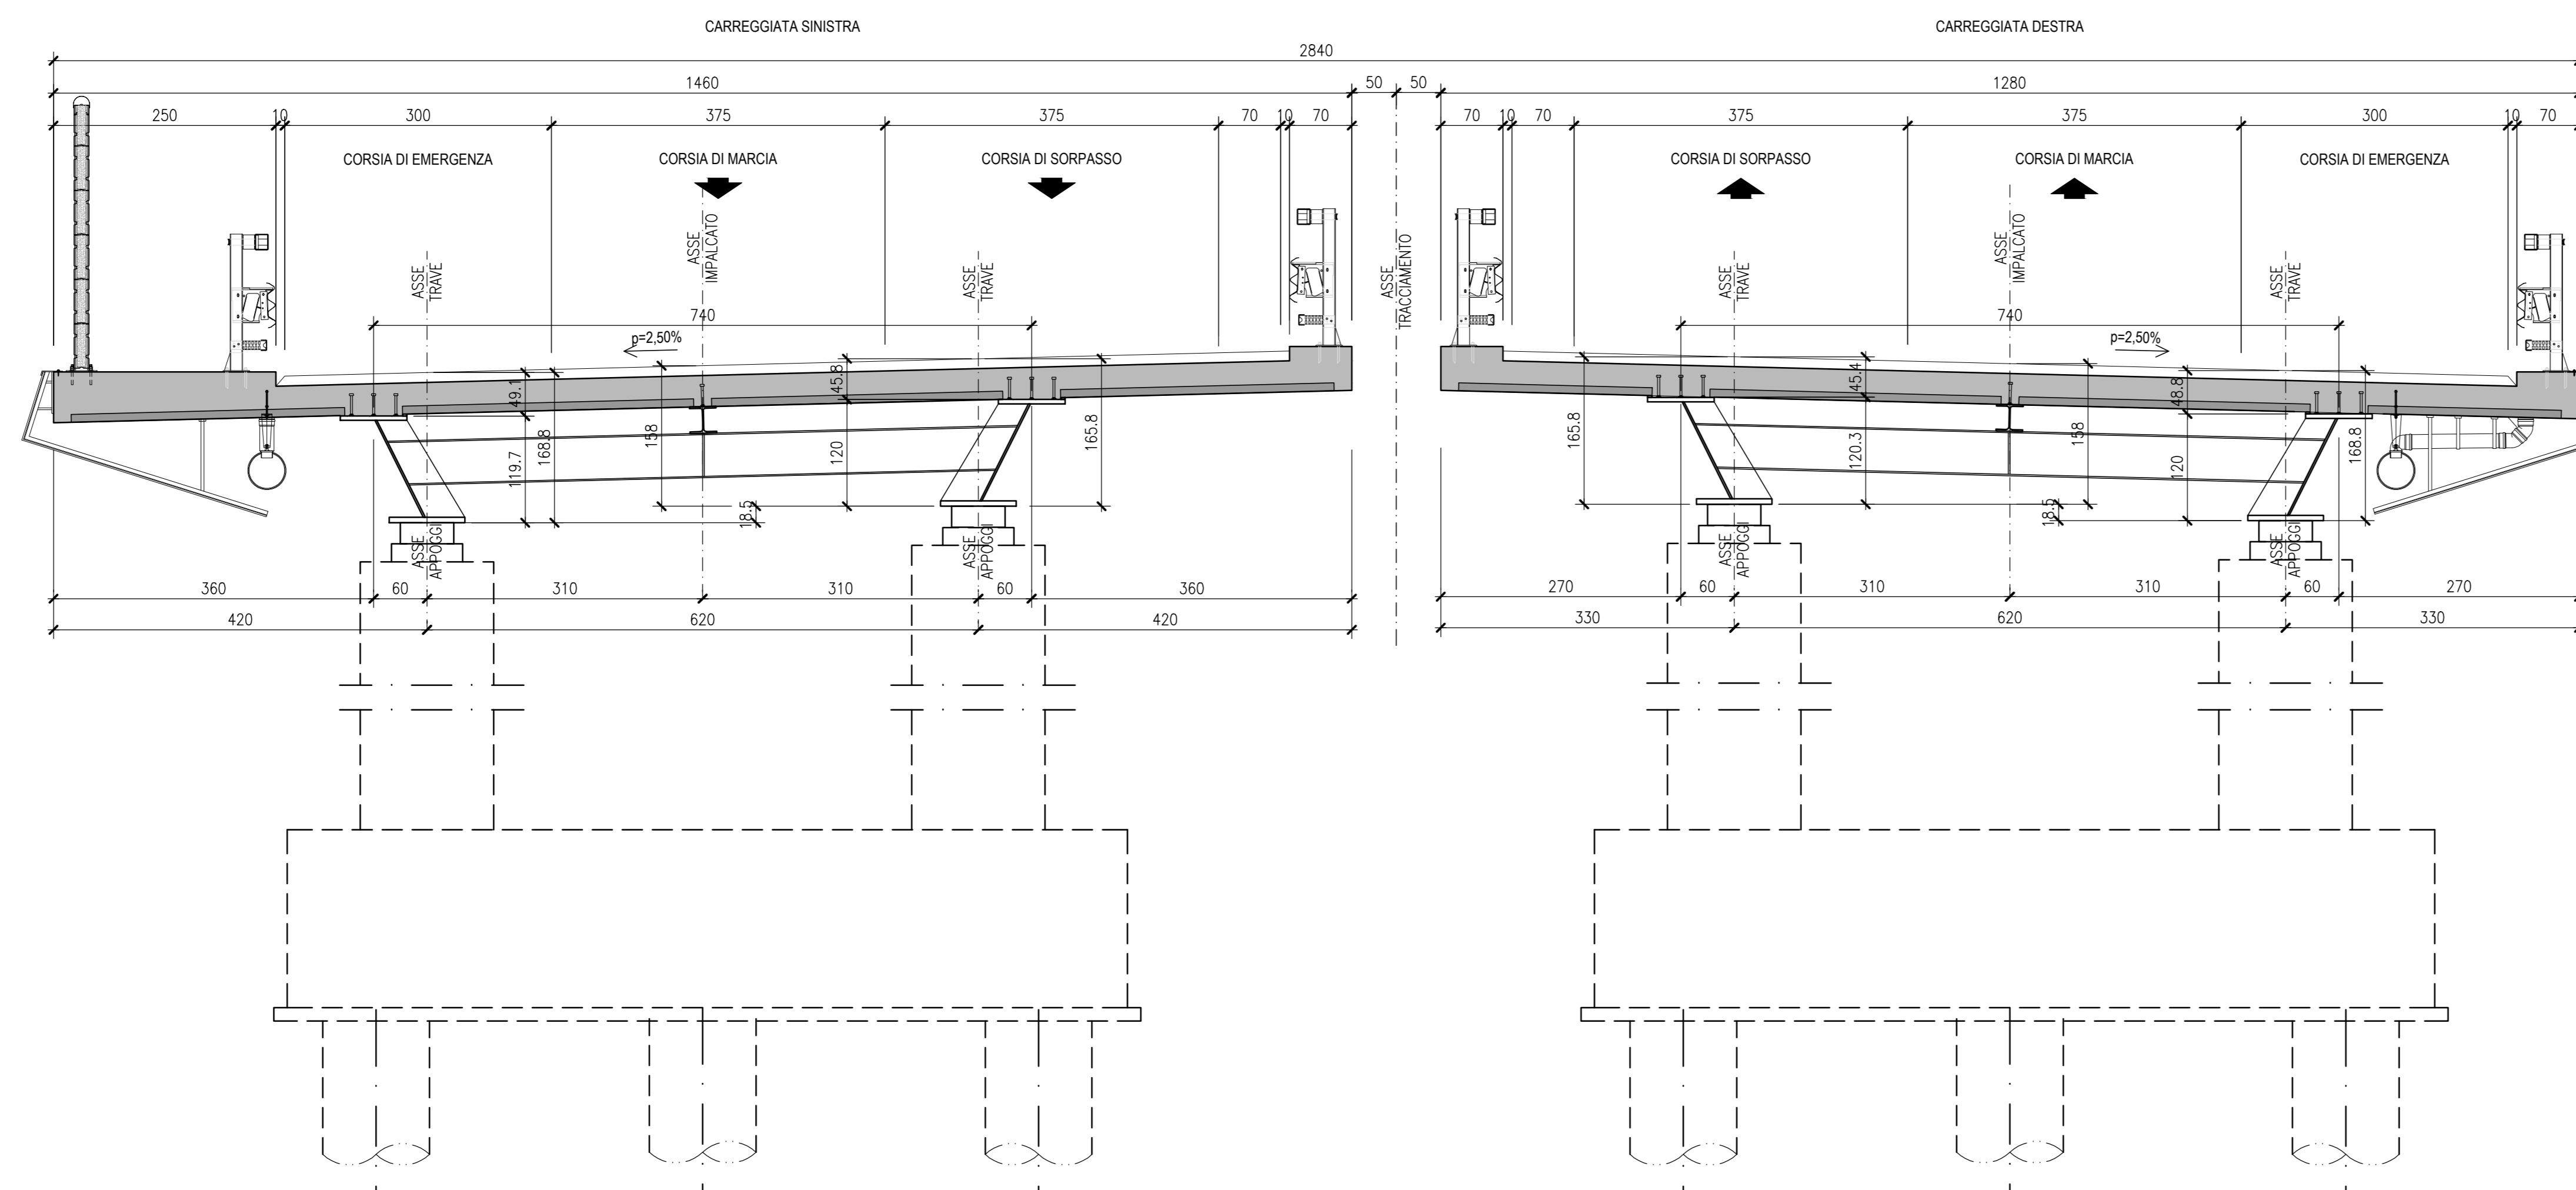

LEGENDA



ELABORATI DI RIFERIMENTO

PD_0_0000_0000_0_GE_TB_01 RELAZIONE ILLUSTRATIVA
PD_0_0000_0000_0_GE_KT_02 VITA UTILE E CLASSI D'USO DELLE OPERE

CARATTERISTICHE DEI MATERIALI

PD_0_0000_0000_0_GE_TB_01 TABELLA MATERIALI E CLASSI DI ESPOSIZIONE CALCESTRUZZO
PD_0_0000_0000_0_GE_KT_02 VITA UTILE E CLASSI D'USO DELLE OPERE

NOTE

LE MISURE SONO RIFERITE ALL'ASSE DI TRACCIAMENTO
LE QUOTE SONO ESPRESSE IN CM (SALVO OVE DIVERSAMENTE INDICATO)
GLI ANGOLI SONO ESPRESSE IN GRADI CENTESIMALI




AUTOSTRADA REGIONALE CISPADANA
DAL CASELLO DI REGGIOLO-ROLO SULLA A22
AL CASELLO DI FERRARA SUD SULLA A13

CODICE C.U.P. E81808000600009

PROGETTO DEFINITIVO

**ASSE AUTOSTRADALE (COMPRESIVO DEGLI INTERVENTI LOCALI
DI COLLEGAMENTO VIARIO AL SISTEMA AUTOSTRADALE)**

OPERE D'ARTE MAGGIORI - VIADOTTI
AVI06 - VIADOTTO SU S.P. N. 413 ROMANA (NOVI)
PROFLO LONGITUDINALE E SEZIONI TRASVERSALI TIPICHE

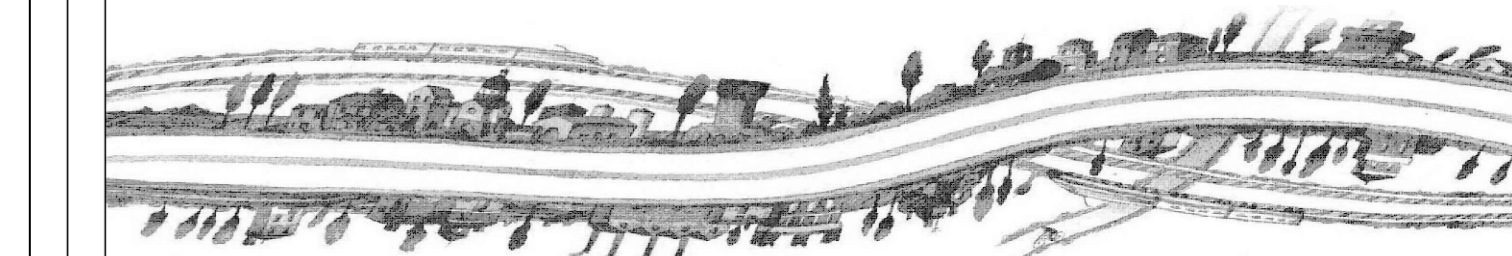

IL PROGETTISTA		RESPONSABILE INTEGRAZIONE PRESTAZIONI SPECIALISTICHE		IL CONCESSIONARIO	
Ing. Antonello Mezzalana Albo Ing. Bologna n° 5223 A	Ing. Antonio Anania Albo Ing. Perugia n° 42374	Autosole Romagna Cooperativa S.p.A. L. FISSIDENTI Gruppo Fagnocchi		Autosole Romagna Cooperativa S.p.A. L. FISSIDENTI Gruppo Fagnocchi	
Ing. Giancarlo Guadagnini Albo Ing. Ravenna n° 700 A	Dott. Ing. Antonio Anania IPPRISA PIZZAROTTI & C. S.p.A. Ingegneria Integrata di Ingegneria CADRE	Fagnocchi		Guadagnini	
Autosole Romagna		Autosole Romagna		Autosole Romagna	

REV.	DATA	DESCRIZIONE	REDAZIONE	CONTROLLI	APPROVAZIONE
G					
F					
E					
D					
C	23.09.2019	EMISSIONE PER RECEPIMENTO NOTE VALIDATORE	ANT IQUARIO	MEZZALANA	ANANIA
B	01.08.2019	EMISSIONE PER OTTEMPERANZA DECRETO VIA DEL 25.07.2017	ANT IQUARIO	MEZZALANA	ANANIA
A	17.04.2012	EMISSIONE	FAGNOCCHI	GUADAGNINI	SALISI

IDENTIFICAZIONE ELABORATO									
NUM. PROSP.	FILE	SETTORE	GRUPPO	DESCRIZIONE OPERA	DATA EMISSIONE	PROGETTISTA	REDAZIONE	CONTROLLI	APPROVAZIONE
21010	P10	0	A1010	AVI06	2019	ANT IQUARIO	MEZZALANA	ANANIA	ANANIA

SCALE: 1:50-1:200