



AUTOSTAZIONE DI SAN POSSIDONIO - CONCORDIA - MIRANDOLA
SCALA 1:500

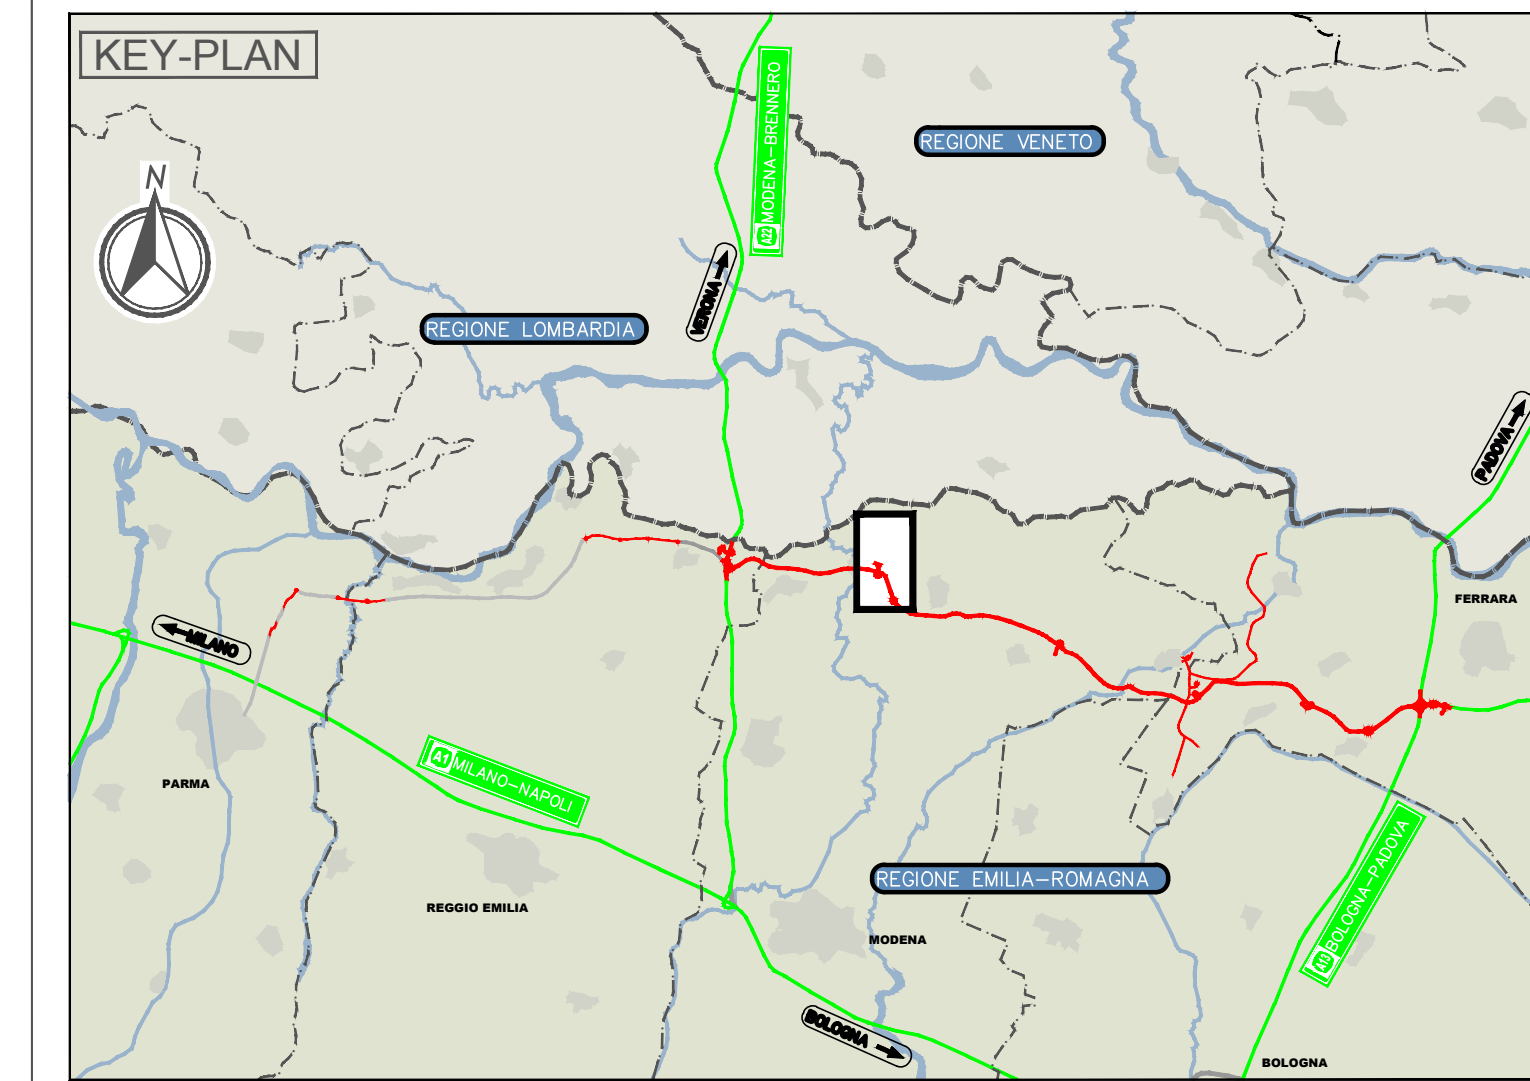

LEGENDA

- LOCALE ESATTORI
- AREA SILOS (vedasi nota)*
- PIAZZALE
- PARCHEGGIO
- PORTA DI ESAZIONE

PAVIMENTAZIONE IN AUTOBLOCCANTI
 SUPERFICIE ASFALTATA
 SUPERFICIE IN C.A.
 PRATO
 PAVIMENTAZIONE DRENANTE

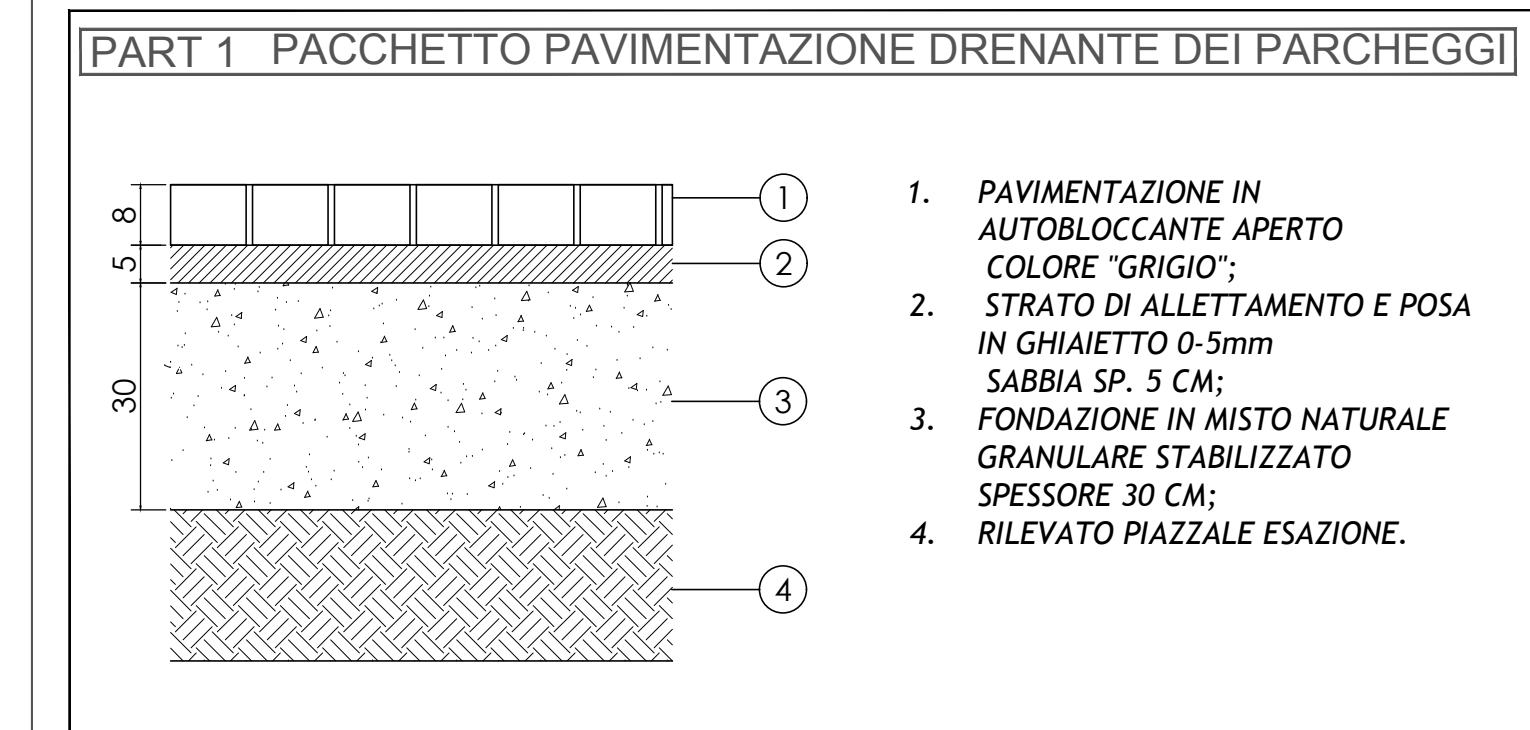

ELABORATI DI RIFERIMENTO

PER I LOCALI 1, 2, 3, 4 VEDI DISEGNI RELATIVI AGLI EDIFICI DI STAZIONE TIPOLOGICI:
ELABORATI PD_0_S00_SFB00_0_FB_PP_01_A, PD_0_S00_SFB00_0_FB_PZ_01
PER LA PORTA DI ESAZIONE 11 VEDI DISEGNI RELATIVI ALLA PORTA DI ESAZIONE A 9 PISTE:
ELABORATI PD_0_S00_SFB00_0_FB_PP_02_A, PD_0_S00_SFB00_0_FB_PZ_04

CARATTERISTICHE DEI MATERIALI

NOTE

- Quote altimetriche espresse in metri s.l.m.
- Quote lineari espresse in cm
- *L'area silos con pavimentazione in c.a. sarà perimetrata con muretto in calcestruzzo e dotata di una vasca a perfetta tenuta di capacità 3 mc al fine di contenere eventuali sversamenti accidentali.

IL CONCESSIONARIO
ARC AUTOSTRADA REGIONALE CISPADANA

IL CONCESSIONARIO
Regione Emilia-Romagna

AUTOSTRADA REGIONALE CISPADANA
DAL CASELLO DI REGGIOLO-ROLO SULLA A22
AL CASELLO DI FERRARA SUD SULLA A13
CODICE C.U.P. E8180800060009

PROGETTO DEFINITIVO


ASSE AUTOSTRADALE (COMPRESIVO DEGLI INTERVENTI LOCALI)
OPERE STRUTTURALI
ARCHITETTONICI
SAN POSSIDONIO-CONCORDIA-MIRANDOLA - EDIFICIO DI ESAZIONE
PLANIMETRIA GENERALE DI INQUADRAMENTO E PROFILI

IL PROGETTISTA
Ing. Andrea Baruffi
Aut. Ing. n° 45669


RESPONSABILE INTEGRAZIONE PRESTAZIONI SPECIALISTICHE
Ing. Antonio Anania
Aut. Ing. Perugia n° 42374

IL CONCESSIONARIO
Autosole Regionale
Caposole S.p.A.
L. FERRARINI
Gruppo Ferruzzi

Dott. Ing. Antonio Anania
INGEGNERIA FERRARINI & C. S.p.A.
Via S. Maria Maddalena 4 - 41012 CASALE DI SERRAVALLE (PR)

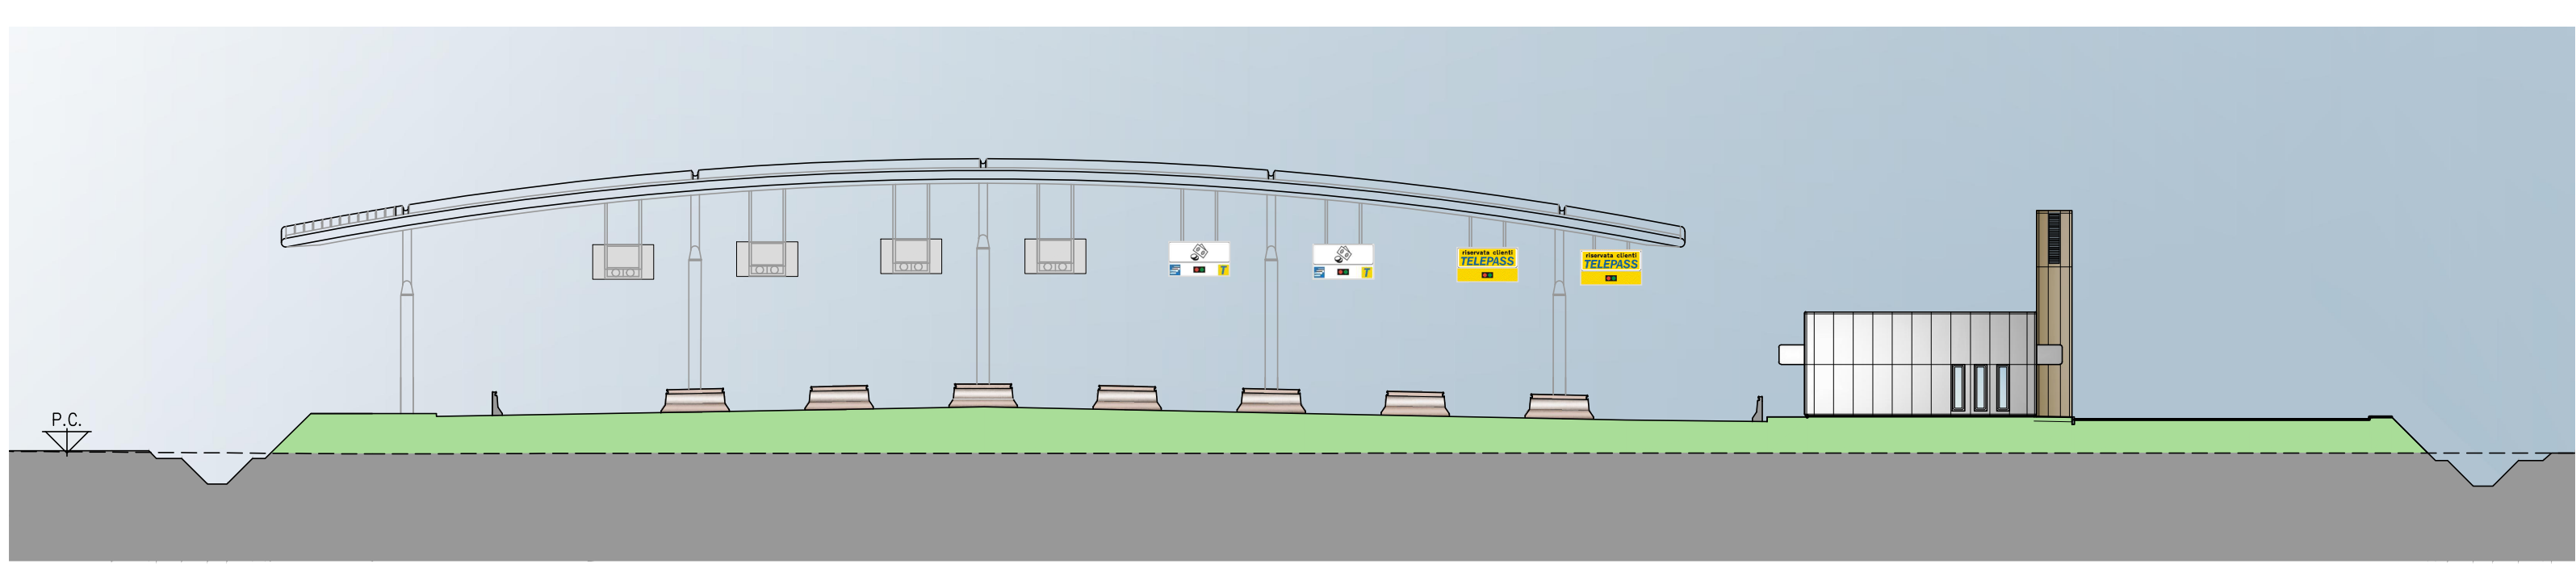

PROFILO A-A
SCALA 1:250

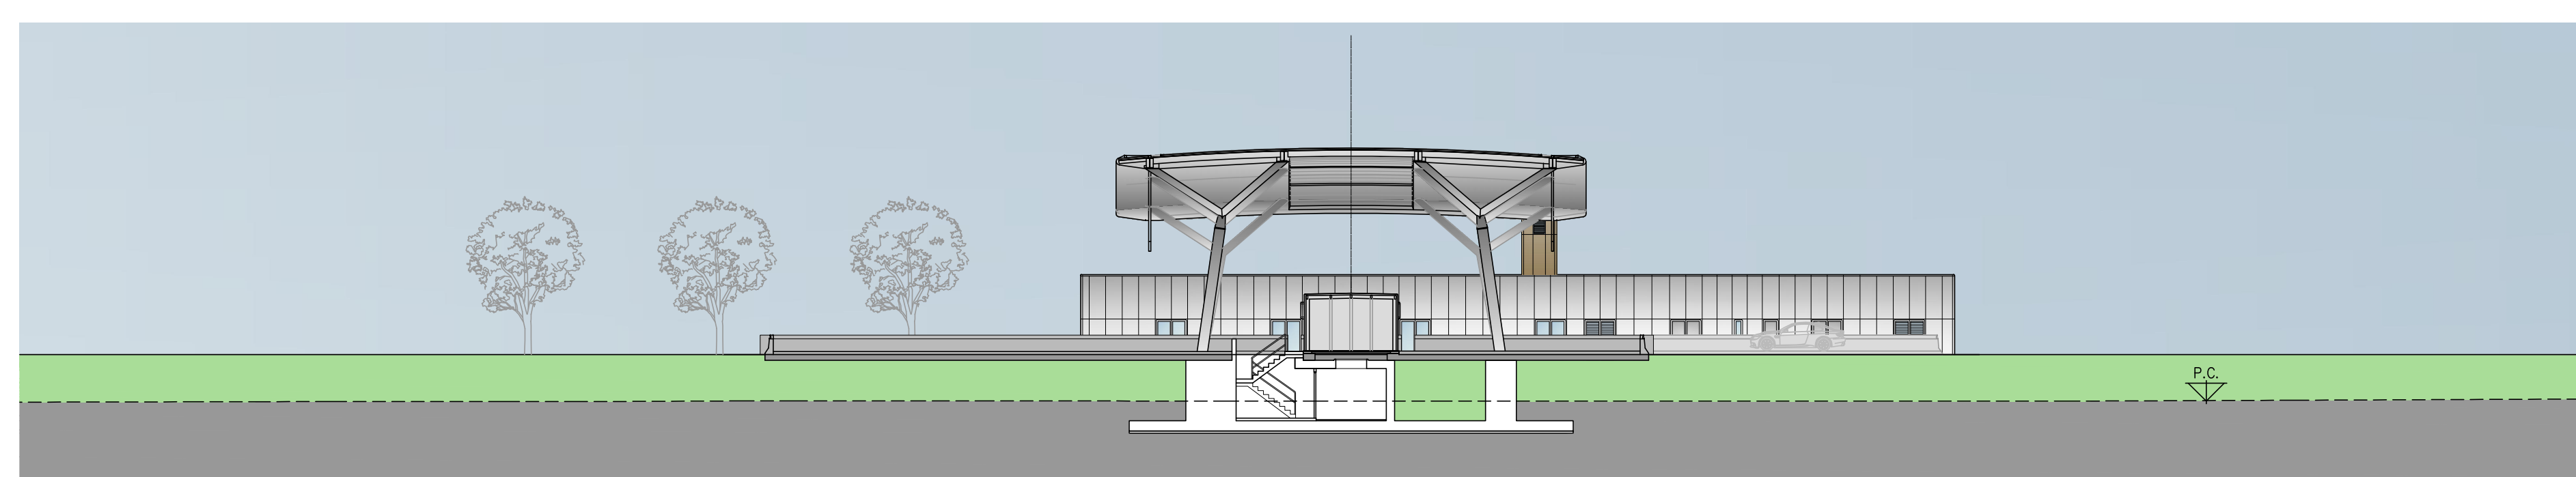

PROFILO B-B
SCALA 1:250

G									
F									
E									
D									
C									
B	01/08/2019	EMISSIONE PER OTTEMPERANZA DECRETO VIA DEL 25.07.2017	MANCONE	LUCARELLI	ANANIA				
A	17/04/2012	EMISSIONE	AZZOLINI	FAZZO	SALSI				
REV.	DATA	DESCRIZIONE	REDATTORE	CONTROLLATO	APPROVAZIONE				
IDENTIFICAZIONE ELABORATO									
NUM. PROIE.	FILE	LEVO	GRUPPO	CODICE STRADA REG.	DATA STRADA	NUM. STRADA	PRODOTTORE	REV.	DATA
01	01	01	01	01	01	01	01	01	01
									01 AGOSTO 2019
									SCALA 1:500