




AUTOSTAZIONE DI SAN POSSIDONIO - CONCORDIA - MIRANDOLA
SCALA 1:500

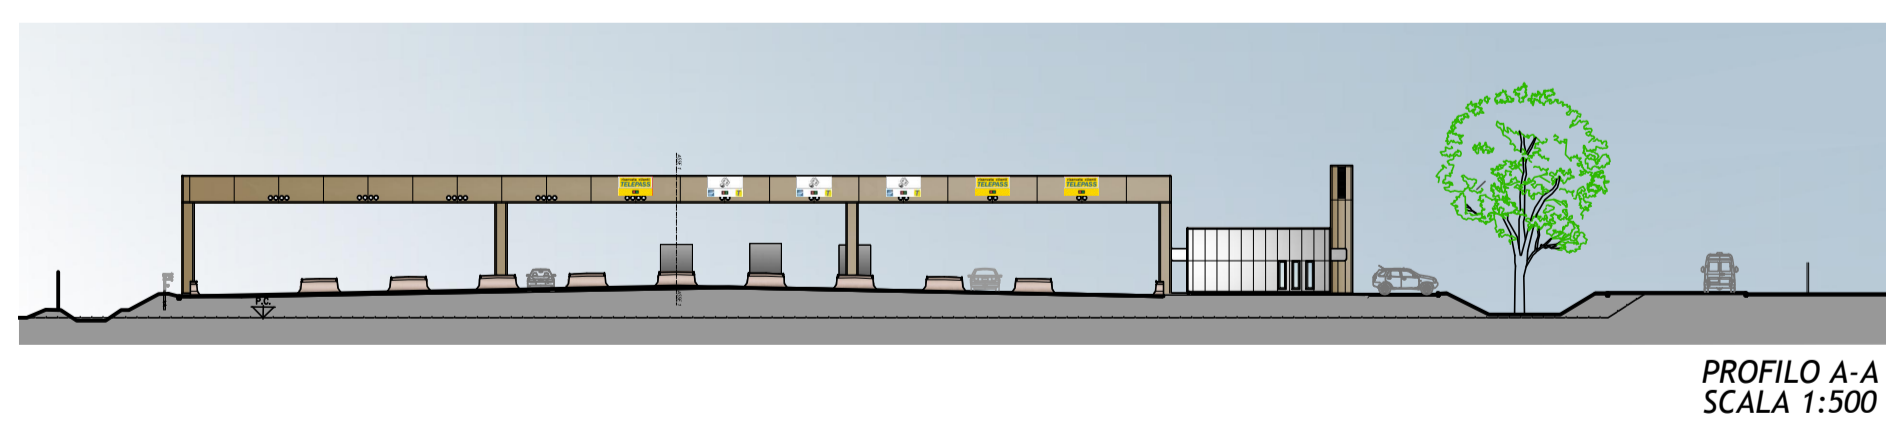

PROFILO A-A
SCALA 1:500

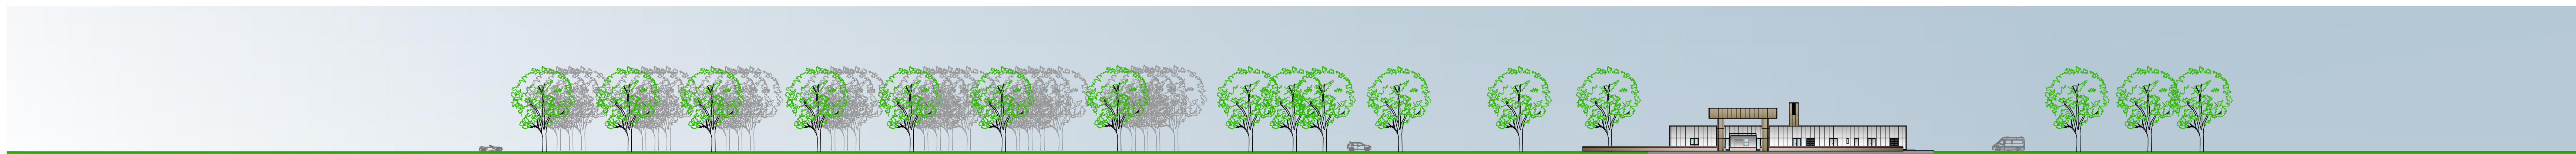


PROFILO B-B
SCALA 1:500

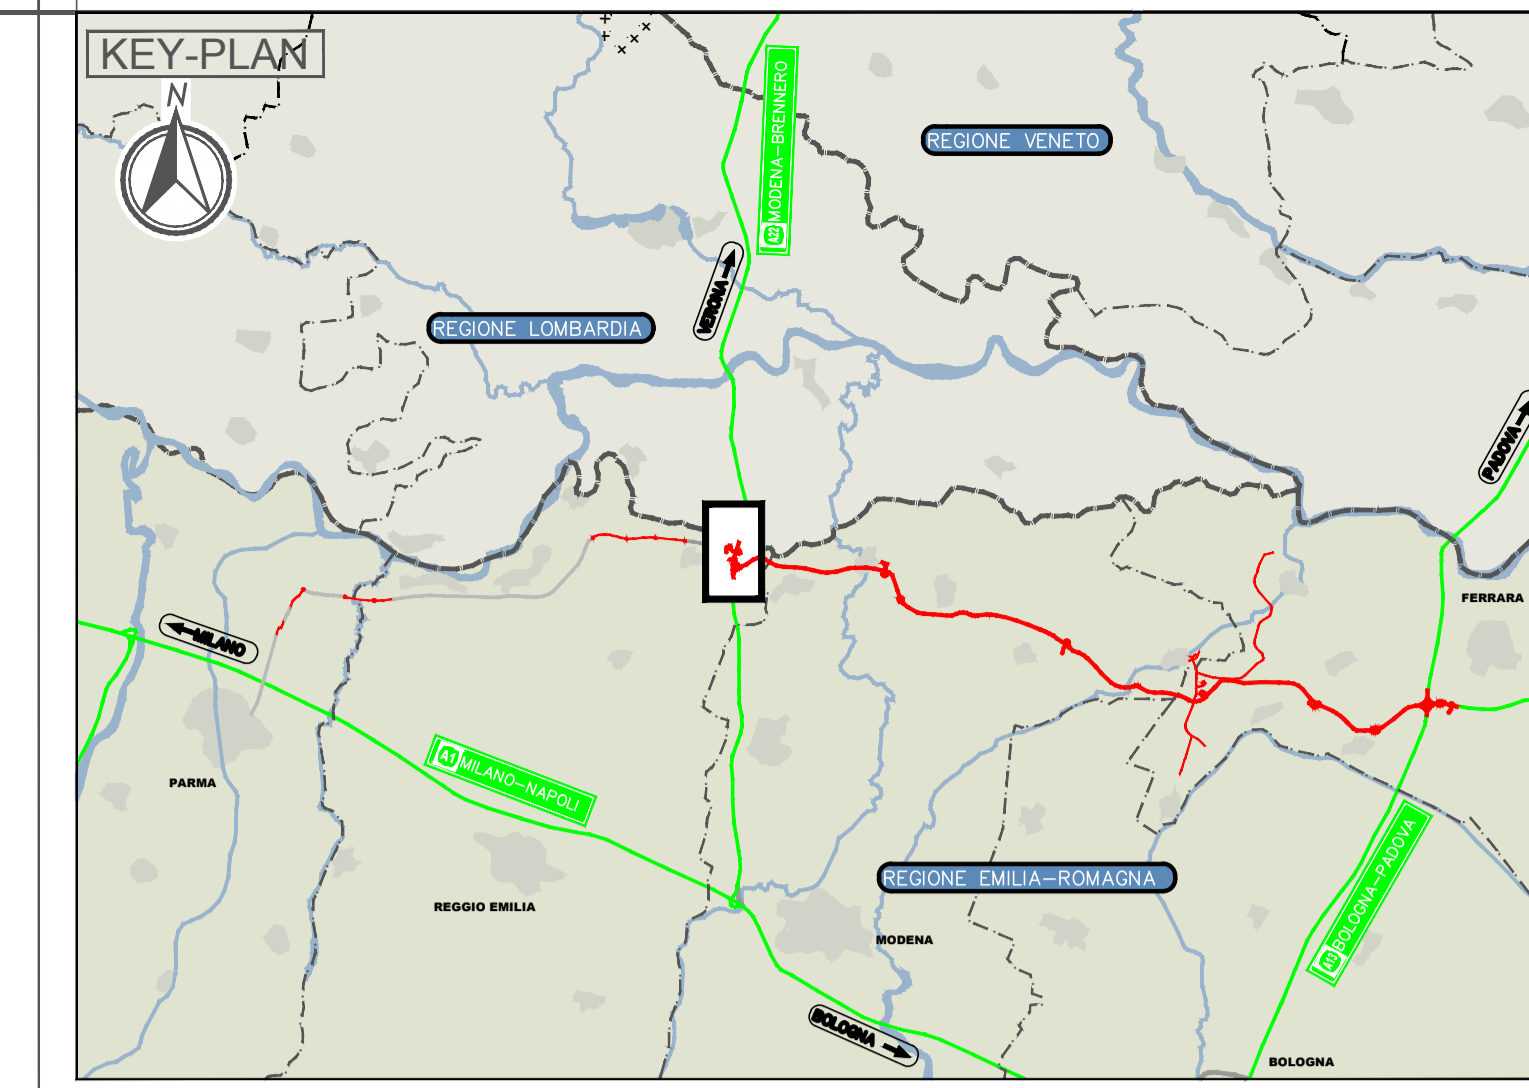

LEGENDA

1	LOCALE ESATTORI
2	PARCHEGGIO
3	PARCHEGGIO INTERSCAMBIO
4	PORTA DI ESAZIONE

[Symbol]	PAVIMENTAZIONE IN AUTOBLOCCANTI
[Symbol]	SUPERFICIE ASFALTATA
[Symbol]	SUPERFICIE IN C.A.
[Symbol]	PRATO
[Symbol]	PAVIMENTAZIONE DRENANTE

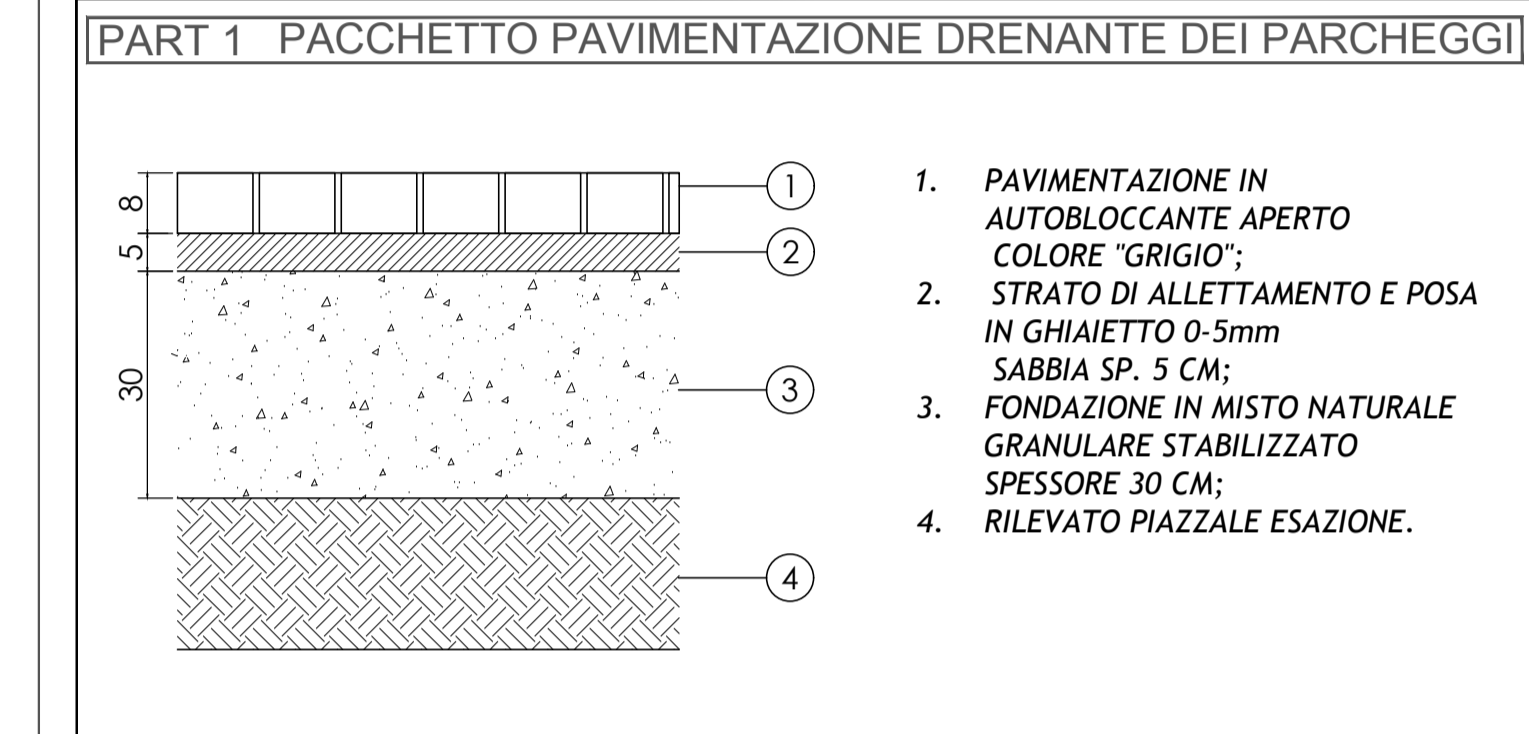

ELABORATI DI RIFERIMENTO

PER I LOCALI 1, VEDI DISEGNI RELATIVI AGLI EDIFICI DI STAZIONE TIPOLOGICI: ELABORATI PD_0_S00_SF800_0_FB_PP_01_A, PD_0_S00_SF800_0_FB_PZ_01
 PER LA PORTA DI ESAZIONE 4 VEDI DISEGNI RELATIVI ALLA PORTA DI ESAZIONE A 11 PISTE: ELABORATI PD_0_S00_SF800_0_FB_PP_02_A, PD_0_S00_SF800_0_FB_PZ_04

CARATTERISTICHE DEI MATERIALI

NOTE

- Quote altimetriche espresse in metri s.l.m.
- Quote lineari espresse in cm

IL CONCEDENTE Regione Emilia-Romagna	IL CONCESSIONARIO ARC AUTOSTRADA REGIONALE CISPADANA
--	---

**AUTOSTRADA REGIONALE CISPADANA
DAL CASELLO DI REGGIOLO-ROLO SULLA A22
AL CASELLO DI FERRARA SUD SULLA A13**
CODICE C.U.P. 81180800000009

PROGETTO DEFINITIVO

ASSE AUTOSTRADALE (COMPRESIVO DEGLI INTERVENTI LOCALI)

OPERE STRUTTURALI
ARCHITETTONICI
REGGIOLO ROLO - EDIFICIO DI ESAZIONE
PLANIMETRIA GENERALE DI INQUADRAMENTO E PROFILI

IL PROGETTISTA Ing. Antonio Anania Albo Ing. Per. Bologna n° 50669	RESPONSABILE INTEGRAZIONE PRESTAZIONI SPECIALISTICHE Ing. Antonio Anania Albo Ing. Per. n° A2574 Dott. Ing. Antonio Anania SPRISA PIZZAROTTI & C. S.p.A. Incarico: Direzione Regionale di Polizia A.C.S.	IL CONCESSIONARIO Autosole Regionale Capozone S.p.A. a PRESSIONE Gustavo Pizzarotti
--	---	---

G					
F					
E					
D					
C					
B	01/08/2019	EMISSIONE PER OTTEMPERANZA DECRETO VIA DEL 25.07.2017	MANCONE	LUCARELLI	ANANIA
A	17/04/2012	EMISSIONE	AZZOLINI	FAZIO	SALSI

REV.	DATA	DESCRIZIONE	REDAZIONE	CONTROLLIO	APPROVAZIONE
1		IDENTIFICAZIONE ELABORATO			
2		REDAZIONE			
3		REDAZIONE			
