


PLANIMETRIA DI PROGETTO  
SCALA 1:5000

ZPS IT4040016 "SIEPI E CANALI DI RESEGA-FORESTO"

OGGETTO: PROGETTO DI INTERVENZIONE PER LA REALIZZAZIONE DI UN SISTEMA INTEGRATO DI FRUIBITA' DEI VALORI DEL TERRITORIO E DEGLI INTERVENTI DI INSERIMENTO PAESAGGISTICO E DI MITIGAZIONE AMBIENTALE

INTERVENTI LOCALI DI COLLEGAMENTO VIARIO AL SISTEMA AUTOSTRADALE  
Intersezione a rotatoria tra Via Bogaletta ed S.P. n°8 di Mirandola  
Comune di Concordia sulla Secchia

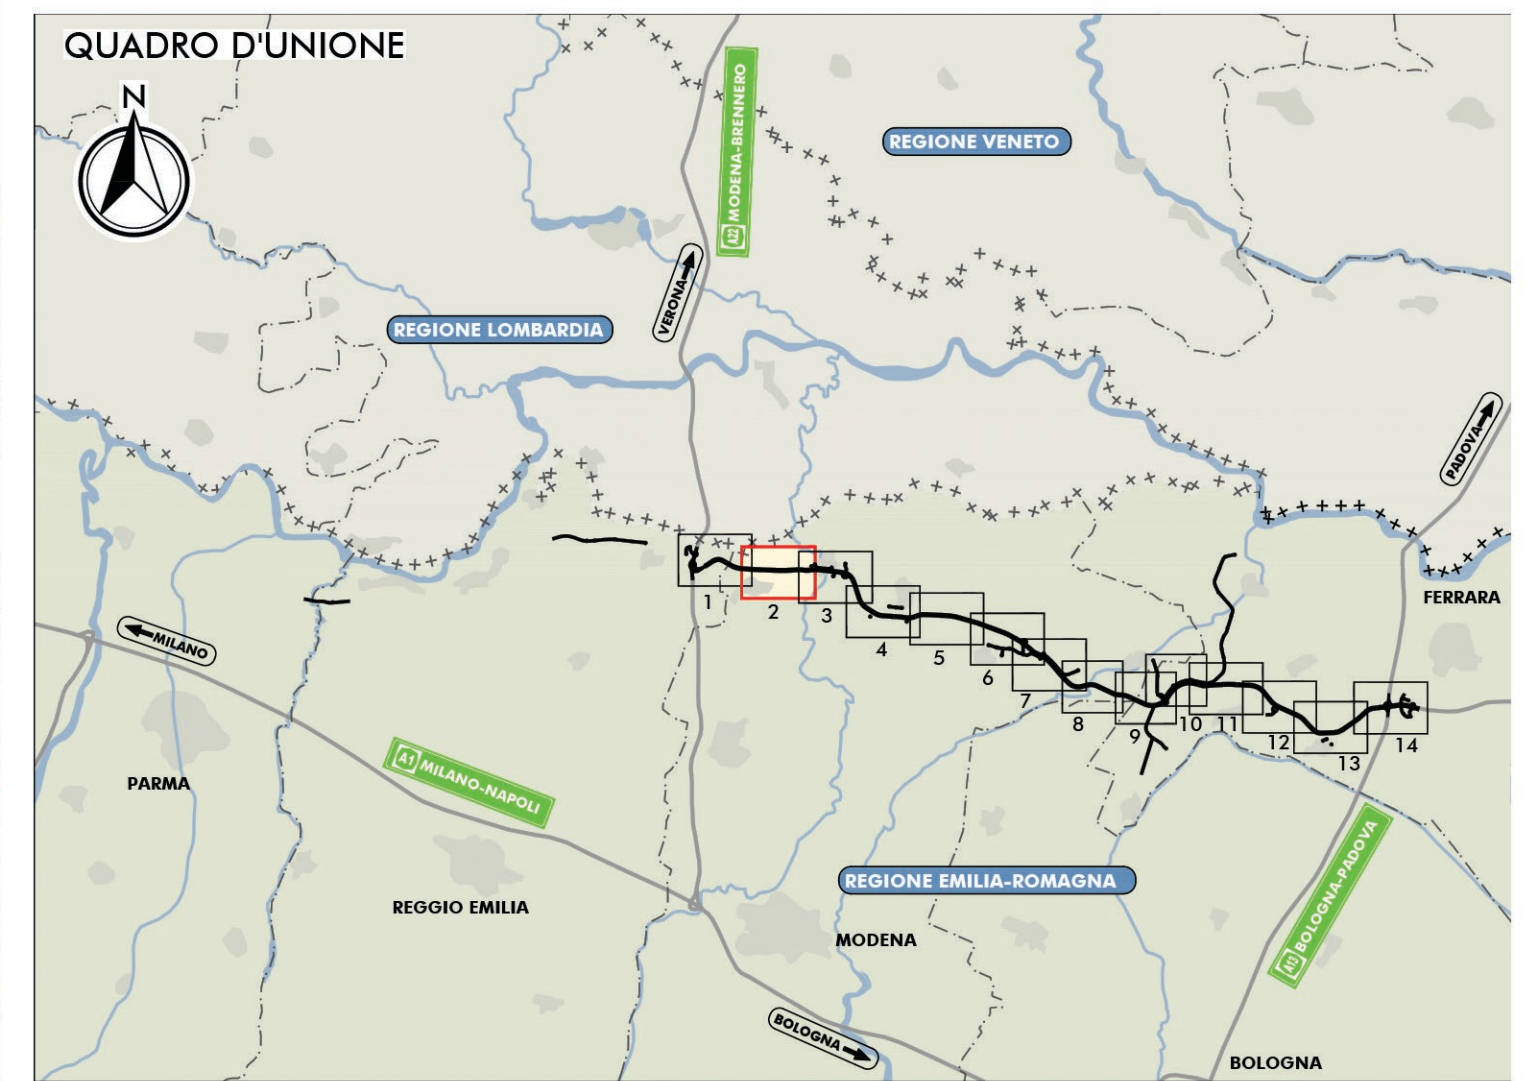

- LEGENDA**
- CONFINI REGIONALI
  - CONFINI PROVINCIALI
  - CONFINI COMUNALI
  - CONFINI COMUNALI

- PRINCIPALI ELEMENTI E VINCOLI DI INTERESSE STORICO E PAESISTICO-AMBIENTALE**
- EDIFICIO VINCOLATO AI SENSI DEL D.LGS 42/2004 E S.M.L. E DI INTERESSE STORICO-ESTRINSECO
  - SISTEMA DELLA "PARTECIPAZIONE AGRARIA DI CANTO"
  - FASCIA DI INSERIMENTO DEI CORPI D'ACQUA PUBBLICI AI SENSI DEL D.LGS 42/2004 E S.M.L. (codice cartografico)
  - CONFINI AREE "RETE NATURA 2000"
  - PISCE CICLABILI ESISTENTI DESUMI DAGLI STUDI DI VISUALIZZAZIONE COMUNALE
  - PERCORSI CICLABILI SU STRADE VOCIATE ALLA MOBILITA' LENTA

- INTERVENTI DI MITIGAZIONE AMBIENTALE E DI INSERIMENTO PAESAGGISTICO**
- INSERIMENTI
  - INSERIMENTI DELLE SCARPE AUTOSTRADALI
  - INTERVENTI CON PREVALENTE FUNZIONE NATURALISTICA
  - INTERVENTI CON PREVALENTE FUNZIONE PAESAGGISTICA
  - SIEPE ARBUSTIVO PLURISPESIFICO DI RICONNESSIONE ECOLOGICA
  - SIEPE ARBUSTIVO PLURISPESIFICO DI MASCHERAMENTO DELL'INFRASTRUTTURA
  - SIEPE ARBUSTIVO ARBUSTIVO DI RICONNESSIONE ECOLOGICA
  - FILARE ARBUSTIVO ARBUSTIVO DI MASCHERAMENTO DELL'INFRASTRUTTURA
  - ARBUSTETO PLURISPESIFICO
  - INTERVENTI DI TIPO ORNAMENTALE (CON IMPIEGO DI SPECIE AUTOCITONE DI VALENZA PAESAGGISTICA)
  - ARBUSTETO FILTRISPECIFICO
  - RAMPICANTI
  - INTERVENTI CON FUNZIONE DI ASSORBIMENTO DI INQUINANTI
  - RIQUALIFICA PAESAGGISTICA DI CANALI STORICI
  - BOSCO FILTRO
  - RIQUALIFICA PAESAGGISTICA DI VIABILITA' STORICHE
  - ARBUSTETO FILTRO
  - FILARE ARBUSTIVO DI OMBREGGIAMENTO

- INTERVENTI DI DIFFRAMMENTAZIONE ECOLOGICA**
- INTERVENTI DI DIFFRAMMENTAZIONE ECOLOGICA DELLE AREE INTERCLUSE 150X150 CM
  - INTERVENTI DI MITIGAZIONE DELL'AMBIENTE IDRICO
  - INTERVENTI DI DIFFRAMMENTAZIONE ECOLOGICA MANUFATTI 120X115 CM
  - PARAPETI DI TRATTAMENTO DELLE ACQUE DI PASTORAZIONE
  - INTERVENTI DI DIFFRAMMENTAZIONE ECOLOGICA DELLE AREE INTERCLUSE 150X150 CM
  - BACINI DI LAMINAZIONE (CON ASSOCIATO PASCE ARBOREE DI PROTEZIONE PER L'AVFAUNA)
  - INTERVENTI DI RICONNESSIONE ECOLOGICA MANUFATTI 120X115 CM
  - RECUPERO AGROAMBIENTALE DELLE AREE DI CANTIERIZZAZIONE
  - INTERVENTI DI DIFFRAMMENTAZIONE ECOLOGICA MANUFATTI 150X90 CM
  - SOTTOVIA PODERALI
  - INTERVENTI DI DIFFRAMMENTAZIONE ECOLOGICA MANUFATTI 150X90 CM
  - RECUPERO AGRONOMO DELLE PISTE DI CANTIERE
  - PUNTI DI PERMEABILITA' FAUNISTICA (PONTECELLI, PONTI E VIADOTTI)
  - PROTEZIONE ANTIFONICA BIDIMENSIONALE

- INTERVENTI DI COMPENSAZIONE AMBIENTALE**
- INTERVENTI DI COMPENSAZIONE ECOLOGICO-NATURALISTICA
  - FASCE TAMPONE LONGITUDINALI
  - FASCE TAMPONE TRASVERSALI
  - INTERVENTI DI COMPENSAZIONE ECOLOGICA DEI MACRISI

- ITINERARI CICLOPEDONALI ALL'INTERNO DEI SISTEMI NATURALISTICI PAESAGGISTICI, STORICI E CULTURALI DEL TERRITORIO**
- ITINERARI CICLO-PEDONALI SUI SEDIME DELLE PISTE DI CANTIERE RECUPERATE ALLA MOBILITA' LENTA
  - ITINERARI CICLO-PEDONALI DI CONNESSIONE CON I PARCORSI ESISTENTI
  - ELEMENTI INFORMATIVI
  - ELEMENTI INFORMATIVI: PUNTO DI PERCEZIONE SUL TERRITORIO

- PROGETTO PER UN SISTEMA INTEGRATO DI FRUIBITA' DEI VALORI DEL TERRITORIO**
- AREA INTERESSATA PER LA SOSTA E LA PERCEZIONE DEL TERRITORIO
  - LANDMARKS
  - TATTI CON PERCEZIONE DIRETTA DEL PAESAGGIO

**ELABORATI DI RIFERIMENTO**

PROPOSTA DI INTERSEZIONE DELLE RELAZIONI FRA INFRASTRUTTURA E OFFERTA ORNAMENTALE E AGROAMBIENTALE DEL TERRITORIO MODENESE  
PROPOSTA PER LA REALIZZAZIONE DEL PARCO INTERCOMUNALE DI CONCORDIA E SAN POSSIDONIO

IL CONCESSIONARIO

**Regione Emilia-Romagna**

IL CONCESSIONARIO

**ARC**  
AUTOSTRADA  
CISPADANA

**AUTOSTRADA REGIONALE CISPADANA**  
**DAL CASELLO DI REGGIOLO-ROLO SULLA A22**  
**AL CASELLO DI FERRARA SUD SULLA A13**

CODICE C.U.P. E81B0800060009

**PROGETTO DEFINITIVO**

**ASSE AUTOSTRADALE (COMPRESIVO DEGLI INTERVENTI LOCALI DI COLLEGAMENTO VIARIO AL SISTEMA AUTOSTRADALE)**  
**MITIGAZIONI AMBIENTALI**

INTERVENTI DI INSERIMENTO PAESISTICO - AMBIENTALE, RIPRISTINO E COMPENSAZIONE

PLANIMETRIA DI PROGETTO CON INDICAZIONE DEGLI INTERVENTI DI INSERIMENTO PAESISTICO E DI MITIGAZIONE AMBIENTALE  
TAV 2/14

<b>IL PROGETTISTA</b> Arch. Sergio Beccarelli Ord. Arch. P. n° 3177	<b>RESPONSABILE INTEGRAZIONE PRELIMINARE</b> Ing. Antonio Anania Albo Ing. Perugia n° A2374	<b>IL CONCESSIONARIO</b> Autostada Regionale Cispadana S.p.A. Via Cispadana, 1 41013 Reggiolo (MO)
<p>01.08.2019: EMISSIONE PER OTTEMPERAZIONE DECRETO VIA DEL 26.07.2017</p> <p>17.04.2012: EMISSIONE</p>		<p>SANTANGELO BECCARELLI ANANIA</p> <p>FORMISANO BECCARELLI SALSI</p>
<p>REDAZIONE: DATA</p> <p>DESCRIZIONE</p>		<p>REDAZIONE: CONTROLLO: APPROVAZIONE</p>
<p>IDENTIFICAZIONE ELABORATO</p> <p>NUMERO: 137171</p> <p>PROGETTO: 012</p> <p>SCALA: 1:5.000</p> <p style="text-align: right;">08 AGOSTO 2019</p>		