


PLANIMETRIA DI PROGETTO
SCALA 1:5000

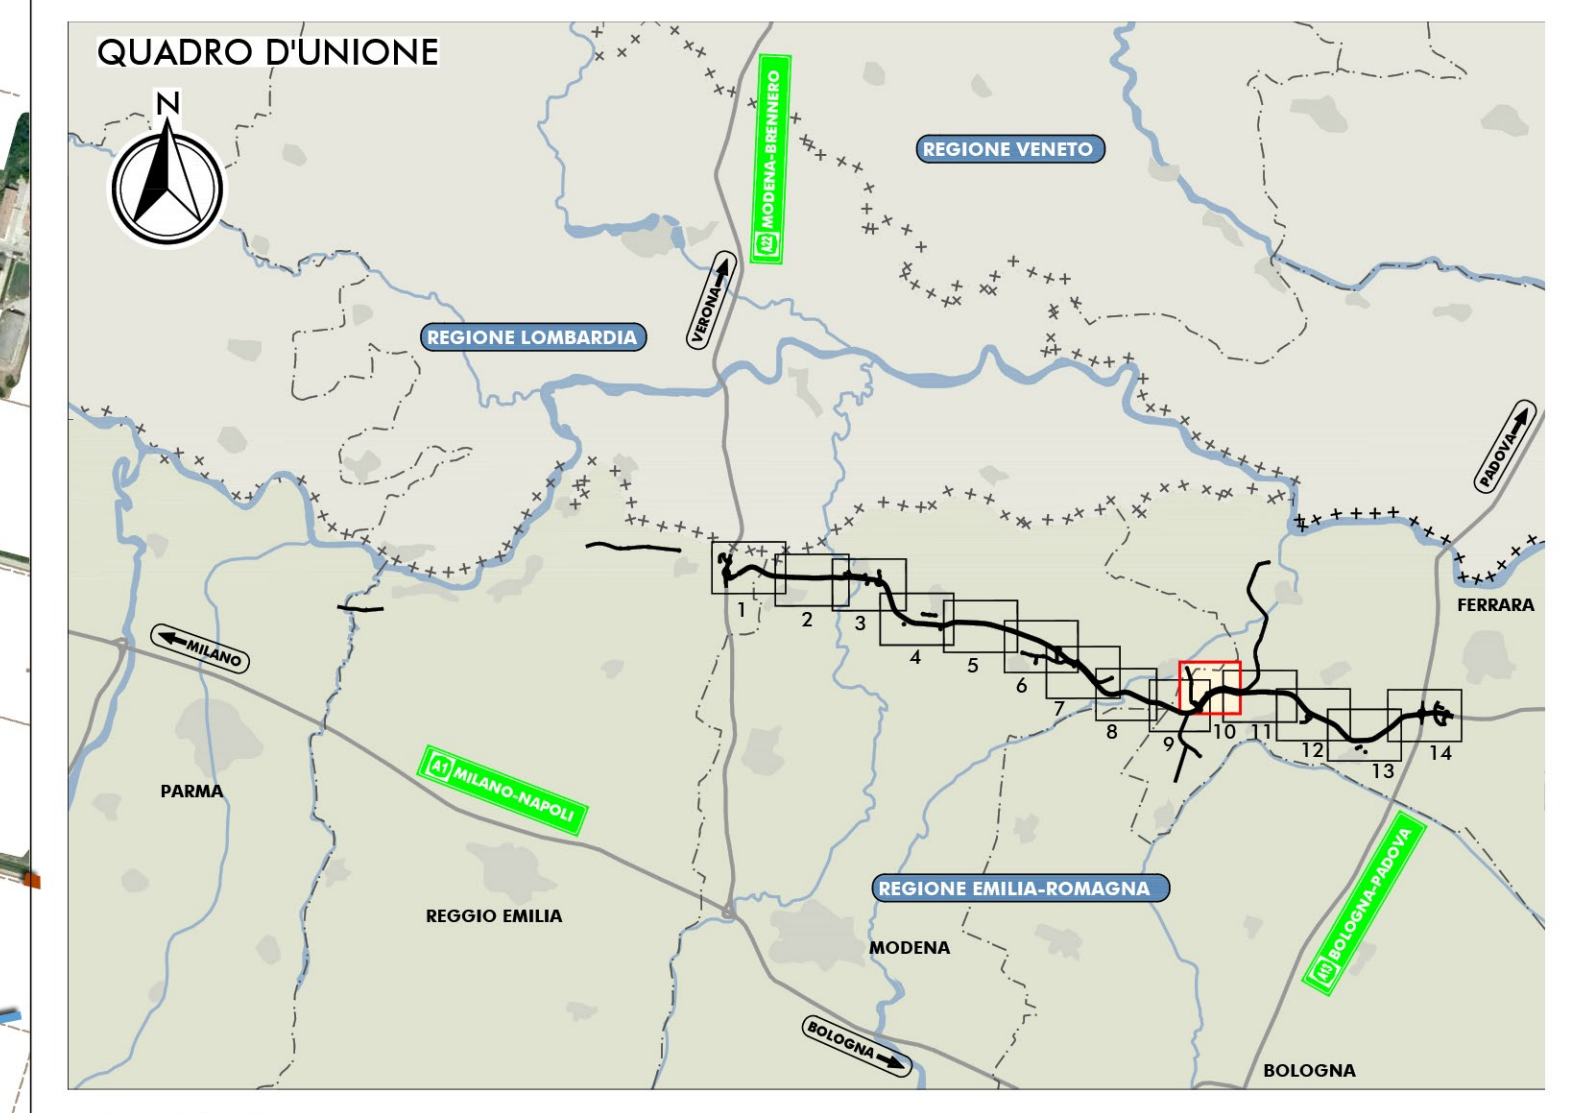

LEGENDA

- CONFINI REGIONALI
- CONFINI COMUNALI
- CONFINI PROVINCIALI
- PRINCIPALI ELEMENTI E VINCOLI DI INTERESSE STORICO E PAESISTICO-AMBIENTALE
- EDIFICI VINCOLATI AI SENSI DEL D.LGS. 42/2004 E S.M.I. DI INTERESSE STORICO-TESTIMONIALE
- FASCIA DI RISPETTO DEI CORSI D'ACQUA PUBBLICI AI SENSI DEL D.LGS. 42/2004 E S.M.I.
- PISTE CICLABILI ESISTENTI DESINTE DRAGI STRUMENTI DI PIANIFICAZIONE COMUNALE
- SISTEMA DELLA "PARTECIPAZIONE AGRARIA DI CANTIERE"
- CONTINIE AREE "RETE NATURA 2000" (codice cartografico)
- PERCORSI CICLABILI SU STRADE VOCATE ALLA MOBILITÀ LENTA
- INTERVENTI DI MITIGAZIONE AMBIENTALE E DI INSERIMENTO PAESAGGISTICO
- INERBIMENTI
- INERBIMENTI DELLE SCARPE AUTOSTRADALI
- INTERVENTI CON PREVALENTE FUNZIONE NATURALISTICA
- INTERVENTI CON PREVALENTE FUNZIONE PAESAGGISTICA
- SIEPE ARBUSTIVA PLURISPECIFICA DI RICONNESSIONE ECOLOGICA
- SIEPE ARBOREO-ARBUSIVA DI RICONNESSIONE ECOLOGICA
- ARBUSIVO PLURISPECIFICO
- ARBUSIVO FILTRO
- BOSCO PLURISPECIFICO
- INTERVENTI CON FUNZIONE DI ASSORBIMENTO DI INQUINANTI
- BOSCO FILTRO
- ARBUSIVO FILTRO
- INTERVENTI DI DERAMPANTAZIONE ECOLOGICA
- INTERVENTI DI DERAMPANTAZIONE ECOLOGICA DELLE AREE INTERCLUSE 150X180 CM
- INTERVENTI DI DERAMPANTAZIONE ECOLOGICA MANUFATTI 120X110 CM
- INTERVENTI DI DERAMPANTAZIONE ECOLOGICA DELLE AREE INTERCLUSE 130X180 CM
- INTERVENTI DI DERAMPANTAZIONE ECOLOGICA MANUFATTI 120X110 CM
- INTERVENTI DI DERAMPANTAZIONE ECOLOGICA MANUFATTI 150X90 CM
- INTERVENTI DI DERAMPANTAZIONE ECOLOGICA MANUFATTI 150X90 CM
- PUNTI DI PERMEABILITÀ FAUNISTICA (PONTECELLI, PONTI E VIADOTTI)
- IMPIANTI DI TRATTAMENTO DELLE ACQUE DI PIATTAFORMA
- BACINI DI LAMINAZIONE (CON ASSOCIATO FASCIE ARBOREE DI PROTEZIONE PER L'AERAZIONE)
- INTERVENTI DI MITIGAZIONE PER IL SISTEMA AGRICOLO
- RECUPERO AGRONOMICHE DELLE AREE DI CONTINUITAZIONE
- SOTTOVIA PODERALI
- RECUPERO AGRONOMICHE DELLE PISTE DI CANTIERE
- INTERVENTI DI MITIGAZIONE ACUSTICA
- PROTEZIONE ANTIFONICA BIDIMENSIONALE
- INTERVENTI DI COMPENSAZIONE AMBIENTALE
- INTERVENTI DI COMPENSAZIONE ECOLOGICO-NATURALISTICA
- FASCIE STAMPONE LONGITUDINALI
- FASCIE STAMPONE TRASVERSALI
- INTERVENTI DI COMPENSAZIONE ECOLOGICA DI MACERIE
- ITINERARI CICLOPEDONALI ALL'INTERNO DEI SISTEMI NATURALISTICI PAESAGGISTICI, STORICI E CULTURALI DEL TERRITORIO
- ITINERARI CICLO-PEDONALI SUL SEDIME DELLE PISTE DI CANTIERE RECUPERATI ALLA MOBILITÀ LENTA
- ITINERARI CICLO-PEDONALI DI CONNESSIONE CON PERCORSI ESISTENTI
- ELEMENTI INFORMATIVI
- ELEMENTO INFORMATIVO: PIETRA MILIARE
- AREA INTEGRATA PER LA SOSTA E LA PERCEZIONE DEL TERRITORIO
- ELEMENTO INFORMATIVO: PUNTO DI PERCEZIONE SUL TERRITORIO
- PROGETTO PER UN SISTEMA INTEGRATO DI FRUITABILITÀ DEI VALORI DEL TERRITORIO
- PROPOSTA DI INTEGRAZIONE DELLE RELAZIONI FRA INFRASTRUTTURA E OFFERTA IDENTITARIA E AGROALIMENTARE DEL TERRITORIO NOBISSE
- PROPOSTA PER LA REALIZZAZIONE DEL PARCO INTERCOMUNALE DI CONCORDIA E SAN POSSIDONIO
- LANDMARKS
- TRATTO CON PERCEZIONE DIRETTA DEL PAESAGGIO

"C09" INTERVENTI LOCALI DI COLLEGAMENTO VIARIO AL SISTEMA AUTOSTRADALE Strada di collegamento tra il tratto "B" della Bondeno-Cento e la Tangenziale di Finale Emilia

"D05" VIABILITÀ DI ADDUZIONE AL SISTEMA AUTOSTRADALE Raccordo Bondeno-Cento Autostrada Cispadana (TRATTO C)

"D04" VIABILITÀ DI ADDUZIONE AL SISTEMA AUTOSTRADALE Raccordo Bondeno-Cento Autostrada Cispadana (TRATTO B)

PONTE SUL CANALE DI CENTO

SOTTOVIA SU DST-01

"S04" AUTOSTAZIONE CENTO

V35 CAVALCAVIA S.P. N.6 BONDENO-CENTO

IL CONCESSIONARIO: **ARC** AUTOSTRADA REGIONALE CISPADANA

IL CONCESSIONARIO: **Autostada Regionale Casadana S.p.A. - INTERCOMUNALE CISPADANA**

AUTOSTRADA REGIONALE CISPADANA DAL CASELLO DI REGGIOLO-ROLO SULLA A22 AL CASELLO DI FERRARA SUD SULLA A13

CODICE C.U.P. E180800060009

PROGETTO DEFINITIVO

ASSE AUTOSTRADALE (COMPRESIVO DEGLI INTERVENTI LOCALI DI COLLEGAMENTO VIARIO AL SISTEMA AUTOSTRADALE) MITIGAZIONI AMBIENTALI

INTERVENTI DI INSERIMENTO PAESISTICO - AMBIENTALE, RIPRISTINO E COMPENSAZIONE

PLANIMETRIA DI PROGETTO CON INDICAZIONE DEGLI INTERVENTI DI INSERIMENTO PAESISTICO E DI MITIGAZIONE E COMPENSAZIONE AGRO-AMBIENTALE
TAV 10/14

IL PROGETTISTA: Arch. Sergio Beccarelli Cod. Univ. Prof. 06/377	RESPONSABILE INTEGRAZIONE PRESTAZIONI SPECIALISTICHE: Ing. Antonio Anania Albo Ing. Perugia n° 42374	IL CONCESSIONARIO: Autostada Regionale Casadana S.p.A. - INTERCOMUNALE CISPADANA
Dot. Ing. Antonio Anania IMPIRETTA BECCARELLI & C. S.R.L. Viale della Libertà 10 - ENZA (MO) - PIAZZA DELLE SESSANTINE	CONTOGGIO: [Firma]	[Firma]
SCHEDA IDENTIFICATIVA ELABORATO		
G	FE	DE
C	B	A
01_08_2019 EMISSIONE PER OTTEMPERANZA DECRETO VIA DEL 25.07.2017 SANTANGELO BECCARELLI ANANIA		
17_04_2012 EMISSIONE FORNITORI FORNITORI BECCARELLI SALSI		
INDENTIFICAZIONE ELABORATO		
NUM. PROIEZIONE	DESCRIZIONE	DATA
31719	PLD	01/08/2019
31720	PLD	01/08/2019
AUTOSTAZIONE CENTO		
DATA AGOSTO 2019		
SCALA 1:5.000		