PLANIMETRIA DI PROGETTO
SCALA 1:5000

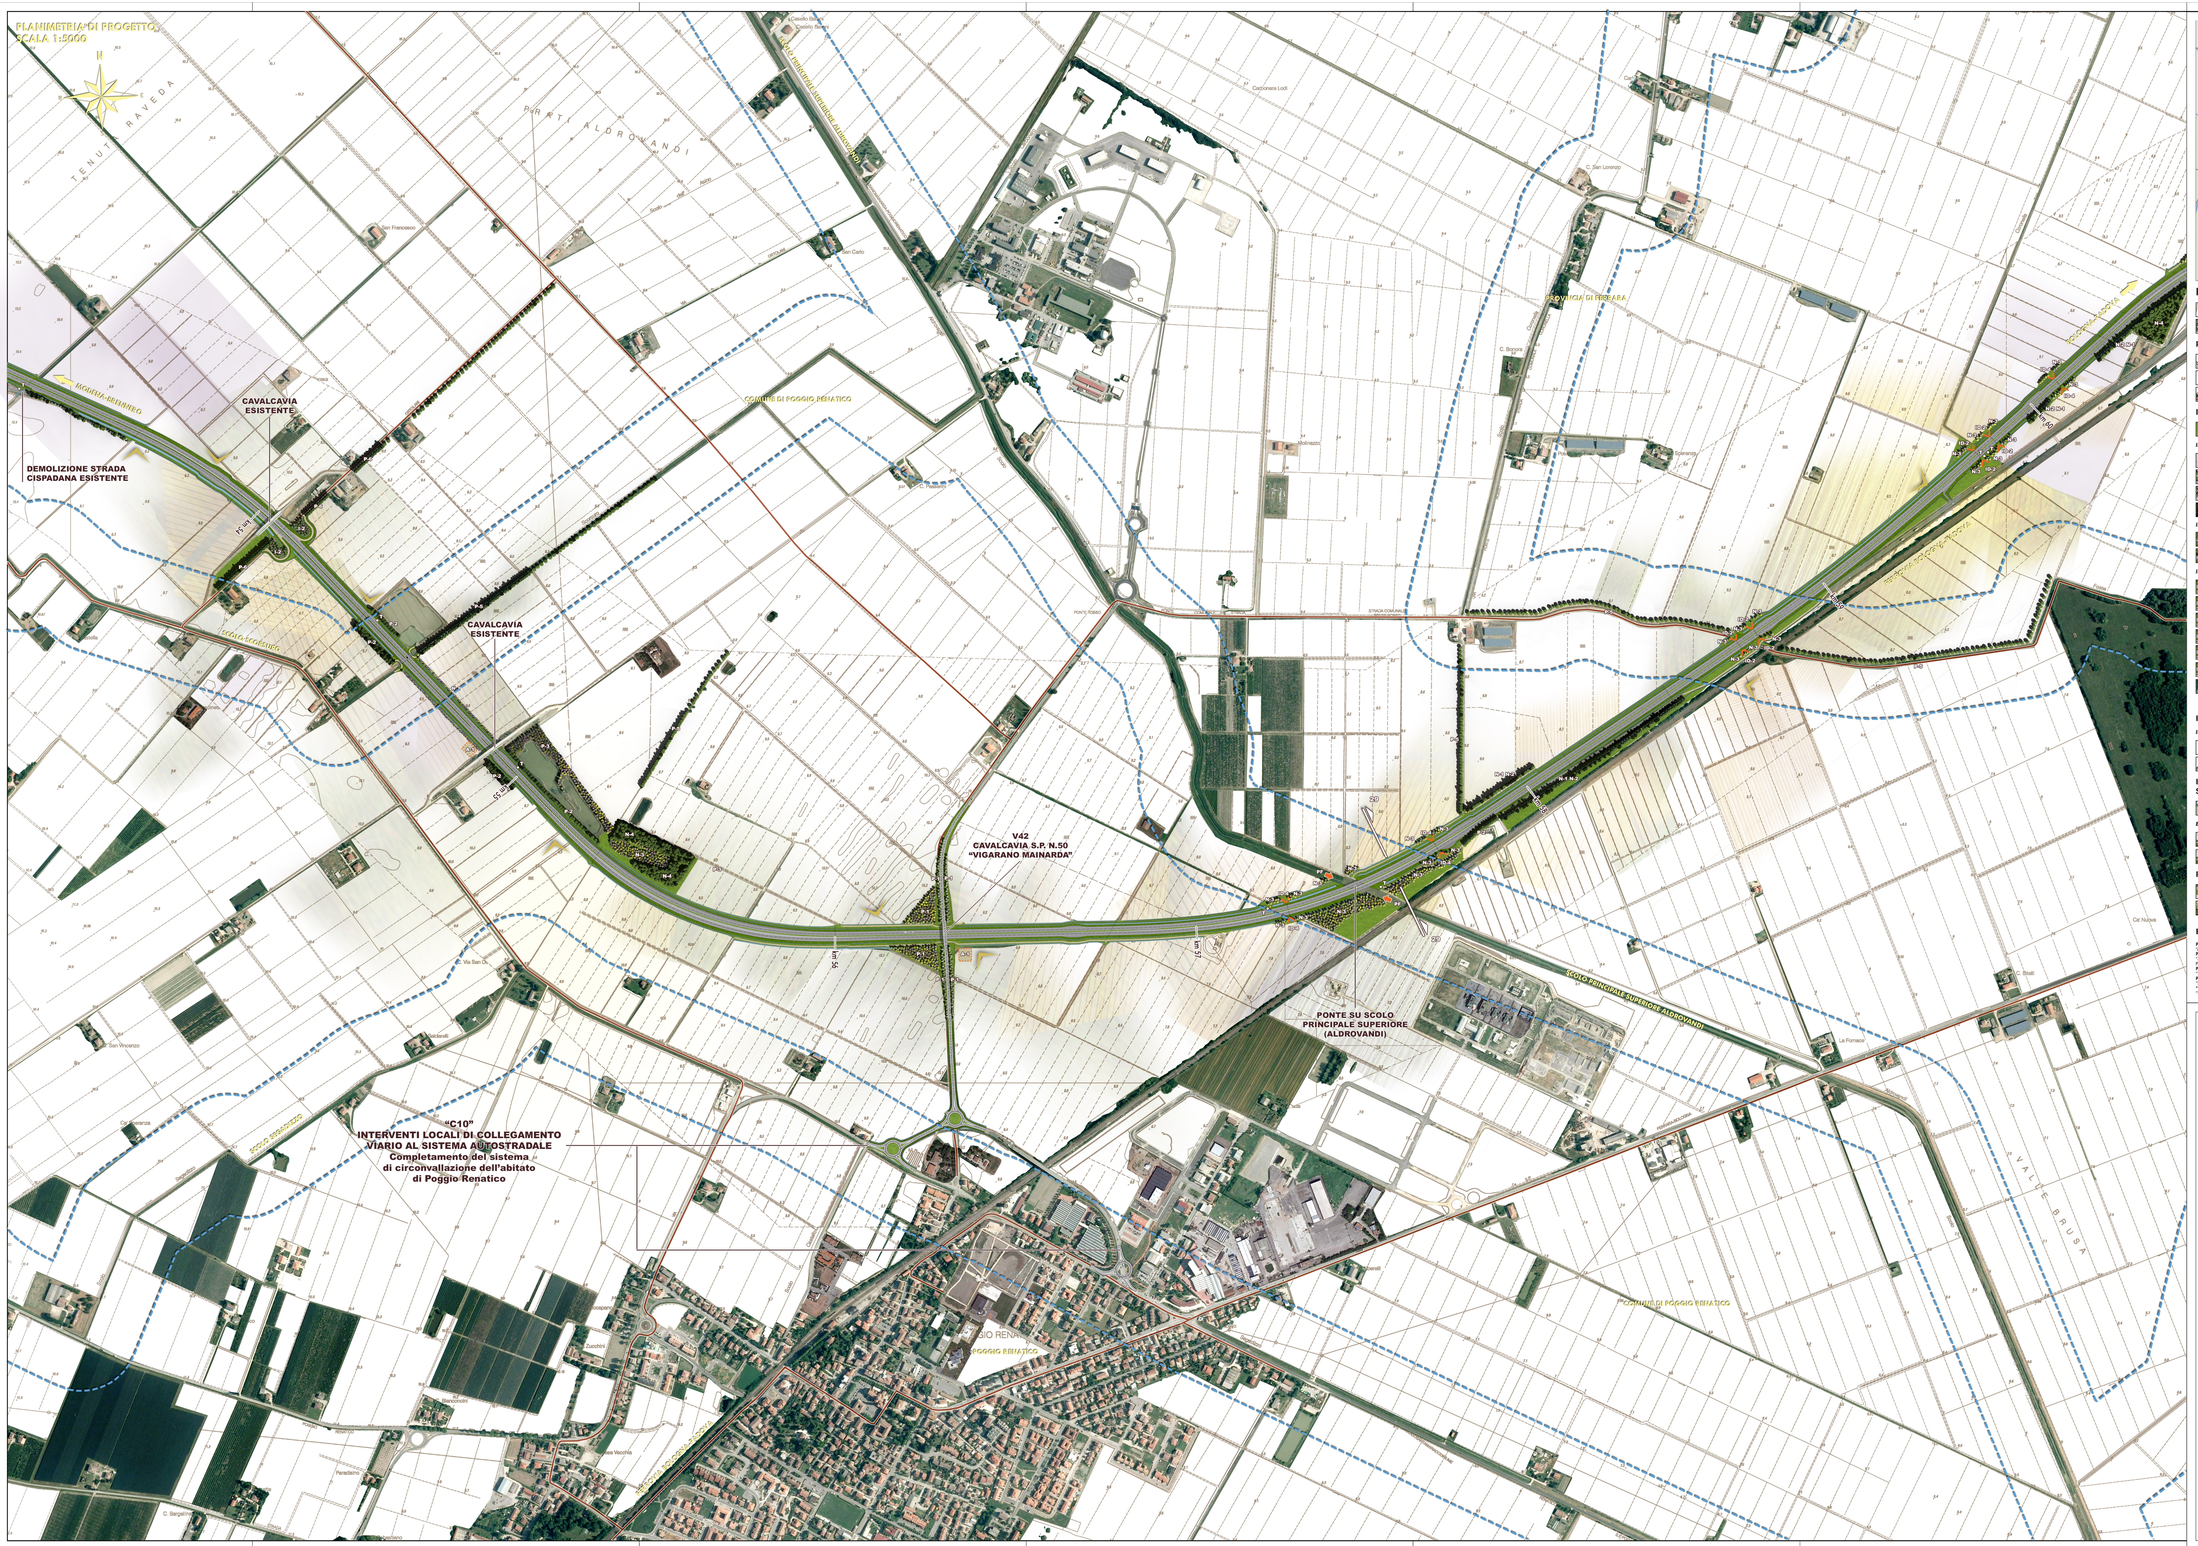
N
TENUTA RAVEDA
PORTI ALDROVANDI
Cascina Lodi
C. San Lorenzo
PROVINCIA DI FERRARA
C. Buzzoni
Cà Nuova
Cà Bisati
Le Fornace
IC CASELLO FERRARA
N-4
IC CASELLO FERRARA
IC CASELLO FERRARA
IC CASELLO FERRARA