



KEY PLAN

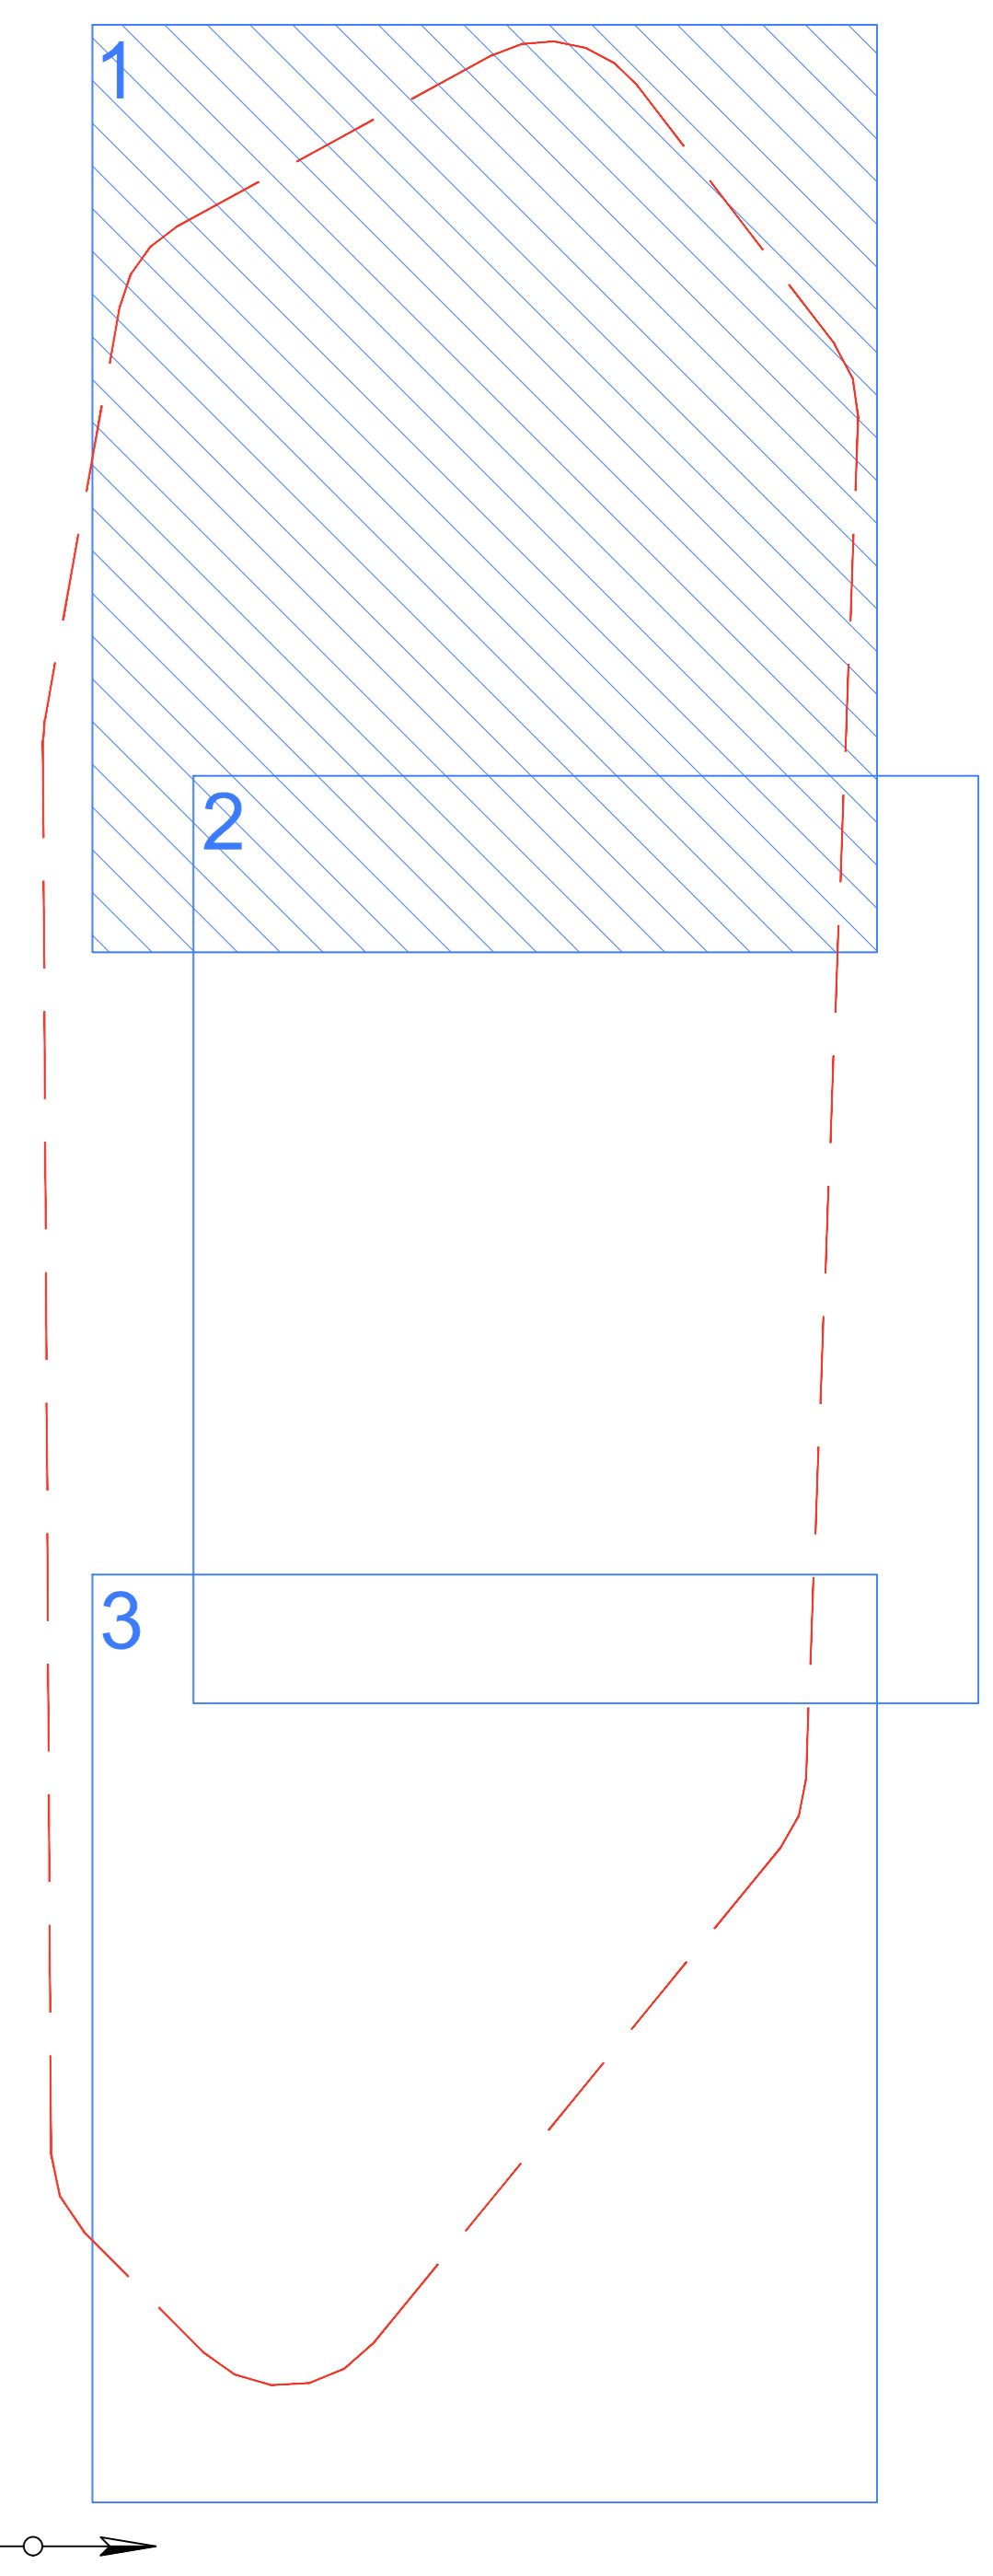

AREA DI INTERVENTO

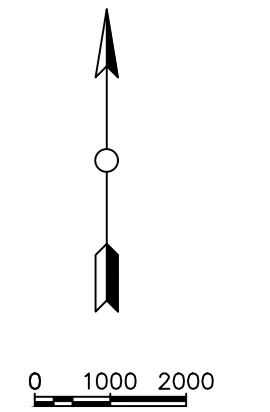

REGIONE BASILICATA
 PROVINCIA DI MATERA
 COMUNI DI GROTTOLE
 E MIGLIONICO

AUTORIZZAZIONE UNICA EX D.LGS. 387/2003

Progetto Definitivo
 Parco eolico "Monte San Vito"

TITOLO ELABORATO		CODICE ELABORATO	
A.16.a.15.1 - Planimetria generale aree oggetto dell'intervento: stato di fatto		COMESISA	FASE [ELABORATO] REV.
		F0307	C T50 A
		Scala e conteggio fogli del dato grafico autorizzato	
		SCALA	
		1:5000	

DATA	PRIMO EMISSIONE	MODIFICATO	VERIFICATO	APPROVATO
Febbraio 2020				

FRI-EL
 FRI-EL S.p.A.
 Piazza della Rotonda 2
 00187 Roma (RM)
 Fri-elo@fri-ela.it
 P.Iva 01652220218
 Cod. Fisc. 07321020218

F4 ingegneria srl
 Via Di Guro - Centro Direzionale, 85100 Potenza
 Tel: +39 0971 1344797 - Fax: +39 0971 554532
 www.f4ingegneria.it - f4ingegneria@pec.it

Il Direttore Tecnico
 (F4 ingegneria srl)
 (N° 1975)

Società certificata secondo la norma UNI EN ISO 9001:2015 per l'erogazione di servizi di ingegneria nei settori civile, idraulico, acustico, energia ambiente (settore IM-34).