


- LEGENDA**
- VIABILITA' ESISTENTE
 - CAVIDOTTO
 - AREE ESPROPRIO
 - AREE OCCUPAZIONE TEMPORANEA
 - AREE SERVITU' DI SORVOLO
 - AREE SERVITU' PASSAGGIO CAVIDOTTO
 - LIMITI COMUNALI
 - LIMITI FOGLIO CATASTALE
 - ID PARTICELLARE DESCRITTIVO

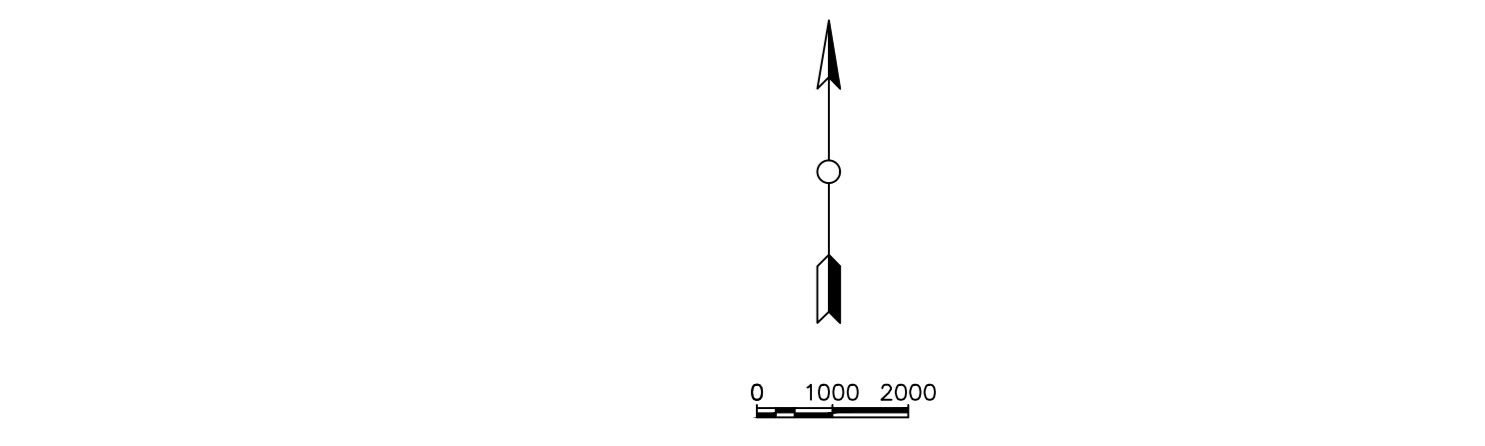

REGIONE BASILICATA
 PROVINCIA DI MATERA
 COMUNI DI GROTTOLE
 E MIGLIONICO

AUTORIZZAZIONE UNICA EX D.LGS. 387/2003

Progetto Definitivo
Parco ecologico "Monte San Vito"

TITOLO ELABORATO		CODICE ELABORATO	
A.16.a.16.3-a.18.3 - Planimetria catastale e particellare grafica		COMMESSA	FASE [ELABORATO] REV.
		F0307	C T55 A
		Ipotesi contee contee alla data della autorizzazione	
		SCALA	
		1:2.000	

DATA	PRIMO EMISSIONE	LUC	OGG	DNA
Febbraio 2020				
	DESCRIZIONE	REDATTO	VERIFICATO	APPROVATO

FRI-EL
 FRI-EL S.p.A.
 Piazza della Rotonda 2
 00186 Roma (RM)
 fri-elpa@regipart.it
 P.Iva: 0162220018
 Cod. Fisc. 0732100153

F4 ingegneria srl
 Via Di Giuse - Centro Direzionale, 85100 Potenza
 Tel.: +39 0971 1844797 - Fax: +39 0971 554552
 www.f4ingegneria.it - f4ingegneria@pec.it

Il Direttore Tecnico
 (N° 1978)



Società certificata secondo la norma UNI EN ISO 9001:2015 per l'erogazione di servizi di ingegneria nei settori civile, edilizia, acustica, energia ambiente (settore IM-34).