


- LEGENDA**
- VIABILITA' ESISTENTE
  - CAVIDOTTO
  - AREE ESPROPRIO
  - AREE OCCUPAZIONE TEMPORANEA
  - AREE SERVITU' DI SORVULO
  - AREE SERVITU' PASSAGGIO CAVIDOTTO
  - CONFINI COMUNALI
  - LIMITE FOLGIO CATASTALE
  - ID ID PARTICELLARE DESCRITTIVO

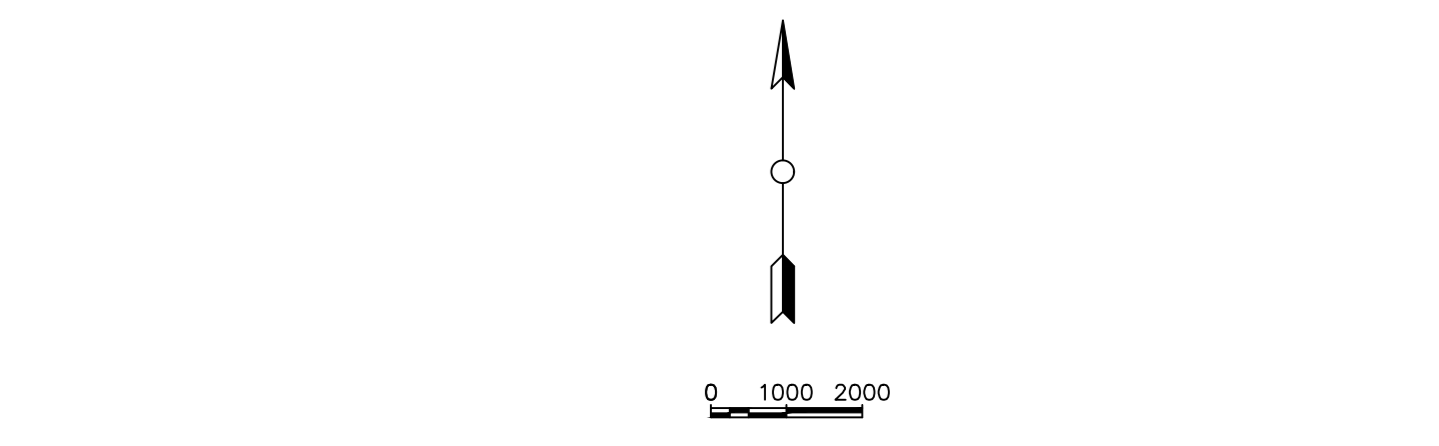

REGIONE BASILICATA  
 PROVINCIA DI MATERA  
 COMUNI DI GROTTOLE  
 E MIGLIONICO

**AUTORIZZAZIONE UNICA EX D.LGS. 387/2003**

**Progetto Definitivo**  
**Parco ecologico "Monte San Vito"**

TITOLO ELABORATO		CODICE ELABORATO	
<b>A.16.a.16.5-a.18.5 - Planimetria catastale e particellare grafico</b>		COMMESSA	FASE [ELABORATO] REV.
		F0307	C 157 A
		Ipotesi con progetto unico di autorizzazione	
		SCALA	
		1:2.000	

Febbraio 2020	primo emissione	LUC	005	DNA
DNA	DESCRIZIONE	REDAITO	VERIFICATO	APPROVATO

**FRI-EL**  
 FRI-EL S.p.A.  
 Piazza della Rotonda 2  
 00187 Roma (RM)  
 fri@fri-el.it  
 P.I. 01652230018  
 Cod. Fisc. 0732100153

**F4 Ingegneria srl**  
 Via Di Giuse - Centro Direzionale, 85100 Potenza  
 Tel.: +39 0971 1844797 - Fax: +39 0971 54452  
 www.f4ingegneria.it - f4ingegneria@pec.it

Il Direttore Tecnico  
 (M. N.° 1978)

Società certificata secondo la norma UNI EN ISO 9001:2015 per l'erogazione di servizi di ingegneria nei settori civile, edile, acustica, energia, ambiente (settore NA-34).