


- LEGENDA**
- VIABILITA' ESISTENTE
  - CAVIDOTTO
  - AREE ESPROPRIO
  - AREE OCCUPAZIONE TEMPORANEA
  - AREE SERVITU' DI SORVULO
  - AREE SERVITU' PASSAGGIO CAVIDOTTO
  - CONFINI COMUNALI
  - ID PARTICELLARE DESCRITTIVO

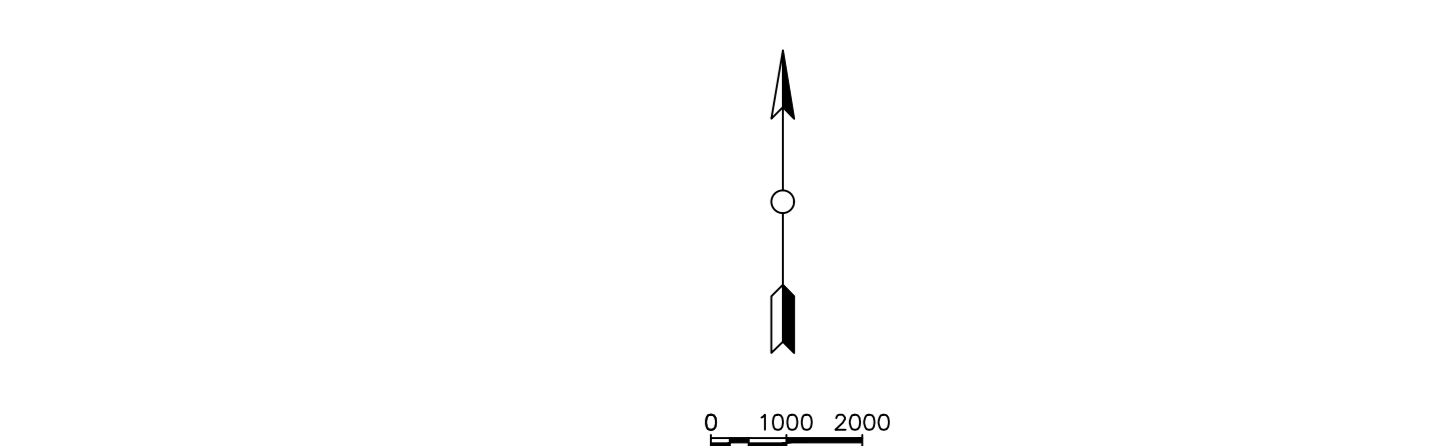

REGIONE BASILICATA  
 PROVINCIA DI MATERA  
 COMUNI DI GROTTOLE  
 E MIGLIONICO

AUTORIZZAZIONE UNICA EX D.LGS. 387/2003

Progetto Definitivo  
 Parco ecologico "Monte San Vito"

TITOLO ELABORATO  
**A.16.a.16.7-a.18.7 - Planimetria  
 catastale e particelle grafico**

CODICE ELABORATO  
 COMMESSA FASE [ELABORATO] REV.  
 F0307 C T59 A

Scalatura: 1:2.000

DATA	DESCRIZIONE	REDAITTO	VERIFICATO	APPROVATO
Febbraio 2020	primo emissione	LUC	DDS	DMA

**FRI-EL**  
 FRI-EL S.p.A.  
 Piazza della Rotonda 2  
 00187 Roma (RM)  
 fri-el@regipartiti.it  
 P.Iva: 01652230018  
 Cod. Fisc. 07323200153

**F4 Ingegneria srl**  
 Via Di Giuse - Centro Direzionale, 85100 Potenza  
 Tel.: +39 0971 1 844 797 - Fax: +39 0971 5 54 52  
 www.f4ingegneria.it - f4ingegneria@pec.it

Il Direttore Tecnico  
 (M. 1978)

Società certificata secondo la norma UNI EN ISO 9001:2015 per l'erogazione di servizi di ingegneria nei settori civile, edilizia, energetica, ambiente (settore INF-34).