


- LEGENDA**
- VIABILITA' ESISTENTE
 - CAVIDOTTO
 - AREE ESPROPRIO
 - AREE OCCUPAZIONE TEMPORANEA
 - AREE SERVITU' DI SORVULO
 - AREE SERVITU' PASSAGGIO CAVIDOTTO
 - CONFINI COMUNALI
 - LIMITE FOGLIO CATASTALE
 - ID
- ID PARTICELLARE DESCRITTIVO

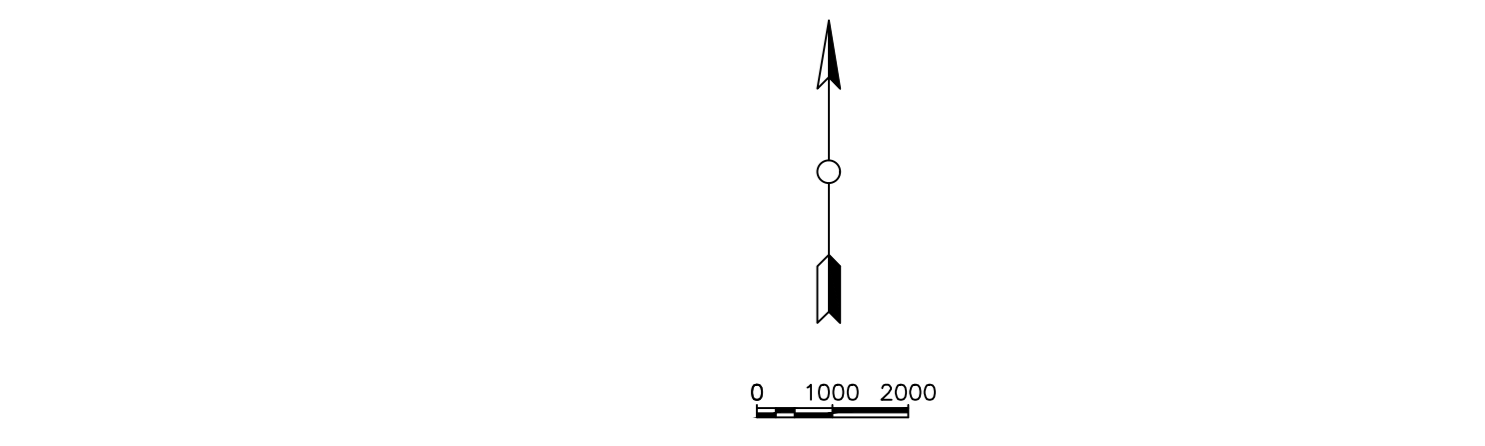

REGIONE BASILICATA
 PROVINCIA DI MATERA
 COMUNI DI GROTTOLE
 E MIGLIONICO

AUTORIZZAZIONE UNICA EX D.LGS. 387/2003

Progetto Definitivo
 Parco ecologico "Monte San Vito"

TITOLO ELABORATO		CODICE ELABORATO	
A.16.a.16.8-a.18.8 - Planimetria catastale e particellare grafico		COMMESSA	FASE [ELABORATO] REV.
		F0307	C T60 A
SCALA		1:2.000	
DATA	DESCRIZIONE	REDAITO	VERIFICATO
Febbraio 2020	primo emissione	LUC	DDS
			DNA
PROPORZIONATE		PROGETTAZIONE	

FRI-EL
 FRI-EL S.p.A.
 Piazza della Rotonda 2
 00187 Roma (RM)
 fri@fri.it
 Cod. Fisc. 0732200153

F4 ingegneria srl
 Via Di Giuse - Centro Direzionale, 85100 Potenza
 Tel.: +39 0972 1844797 - Fax: +39 0972 554452
 www.f4ingegneria.it - f4ingegneria@pec.it

Il Direttore Tecnico
 (M. N. 1978)

Società certificata secondo la norma UNI EN ISO 9001:2015 per l'erogazione di servizi di ingegneria nei settori civile, edilizia, acustica, energia ambiente (settore INF-34).