


- LEGENDA**
- VIABILITA' ESISTENTE
  - CAVIDOTTO
  - AREE ESPROPRIO
  - AREE OCCUPAZIONE TEMPORANEA
  - AREE SERVITU' DI SORVOLO
  - AREE SERVITU' PASSAGGIO CAVIDOTTO
  - CONFINI COMUNALI
  - LIMITE FOGLIO CATASTALE
  - ID PARTICELLARE DESCRITTIVO

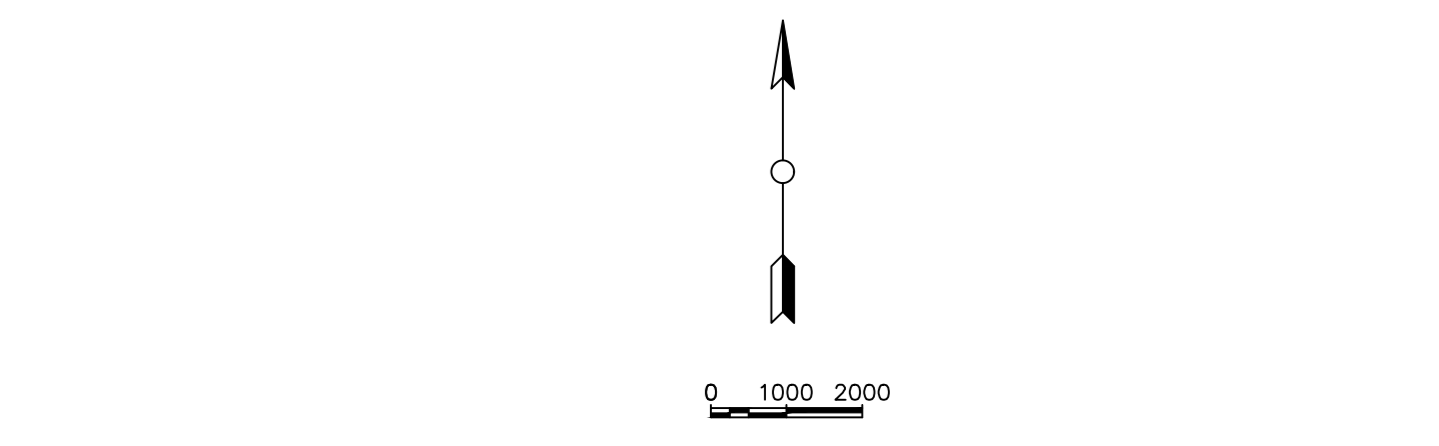

REGIONE BASILICATA  
 PROVINCIA DI MATERA  
 COMUNI DI GROTTOLE  
 E MIGLIONICO

AUTORIZZAZIONE UNICA EX D.LGS. 387/2003

Progetto Definitivo  
 Parco ecologico "Monte San Vito"

TITOLO ELABORATO		CODICE ELABORATO	
<b>A.16.a.16.9-a.18.9 - Planimetria catastale e particellare grafico</b>		COMMESSA	FASE [ELABORATO] REV.
		F0307	C   T61   A
		Ispettorato competente in materia autorizzazione	
		SCALA	
		1:2.000	

DATA	DESCRIZIONE	REDAZIONE	VERIFICATO	APPROVATO
Febbraio 2020	primo emissione	LUC	GGG	DMA

**FRI-EL**  
 FRI-EL S.p.A.  
 Piazza della Rotonda 2  
 00187 Roma (RM)  
 fri-el@fri-el.it  
 P. IVA 0762230238  
 Cod. Fisc. 07932020153

**F4 ingegneria srl**  
 Via Di Giuse - Centro Direzionale, 85100 Potenza  
 Tel. +39 0971 1844797 - Fax +39 0971 554552  
 www.f4ingegneria.it - f4ingegneria@pec.it

Il Direttore Tecnico  
 (M. 1978)

Società certificata secondo la norma UNI EN ISO 9001:2015 per l'erogazione di servizi di ingegneria nei settori civile, edilizia, acustica, energia ambiente (settore IM-34).