




SEZIONE TIPO 1A - SU TERRENO IN FREGIO ALLA VIABILITA'

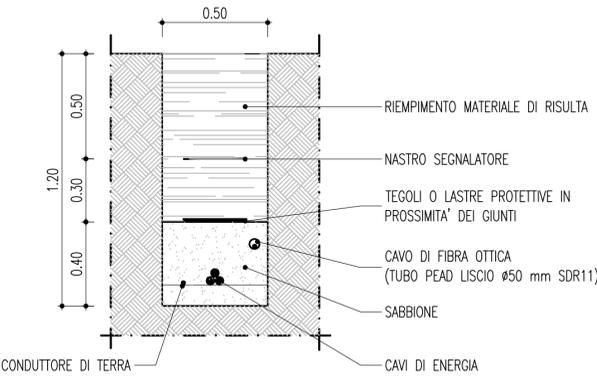


SEZIONE TIPO 2A - SU TERRENO IN FREGIO ALLA VIABILITA'

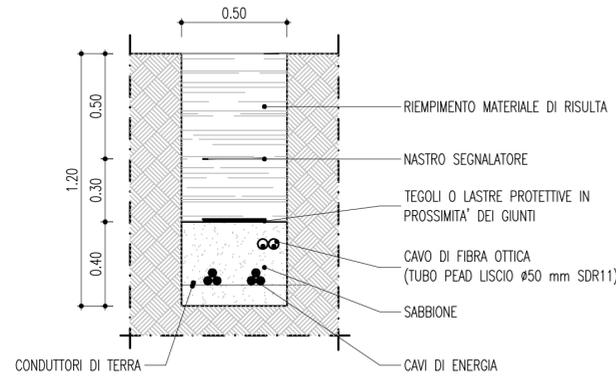


SEZIONE TIPO 2D - SU STRADE IN MISTO CEMENTATO

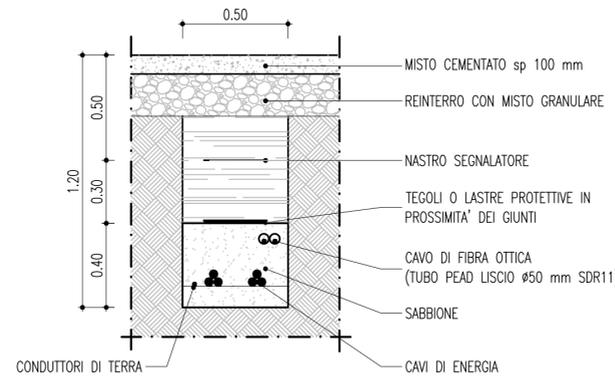


SEZIONE TIPO 3A - SU TERRENO IN FREGIO ALLA VIABILITA'

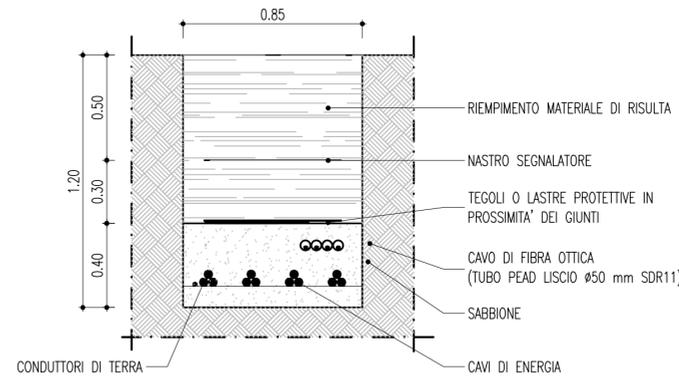


SEZIONE TIPO 3Dc - SU STRADE IN MISTO STABILIZZATO

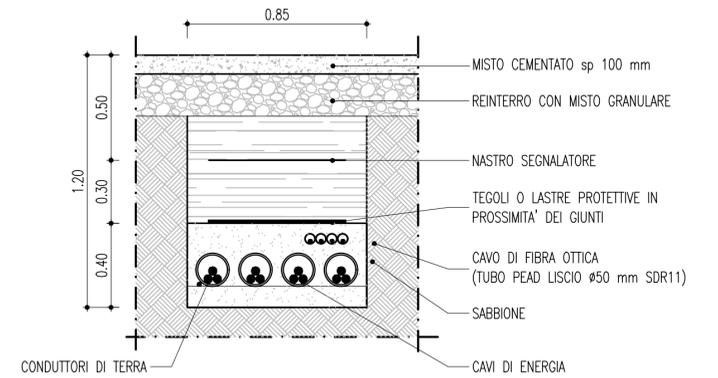


SEZIONE TIPO 1B - SU STRADE ASFALTATE

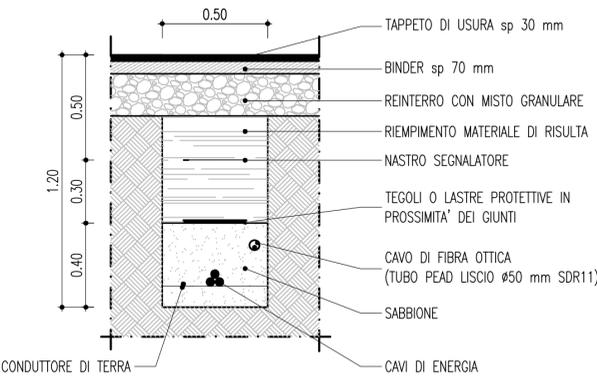


SEZIONE TIPO 2B - SU STRADE ASFALTATE

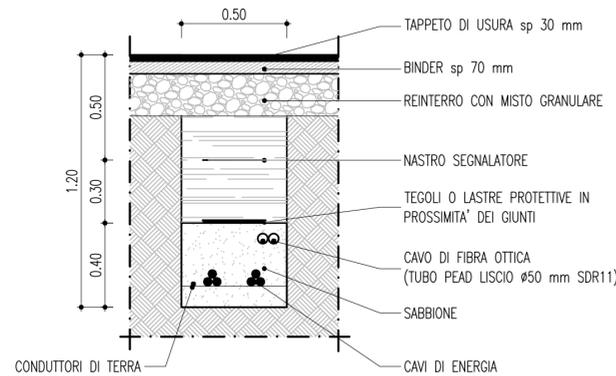


SEZIONE TIPO 2Bc - SU STRADE ASFALTATE

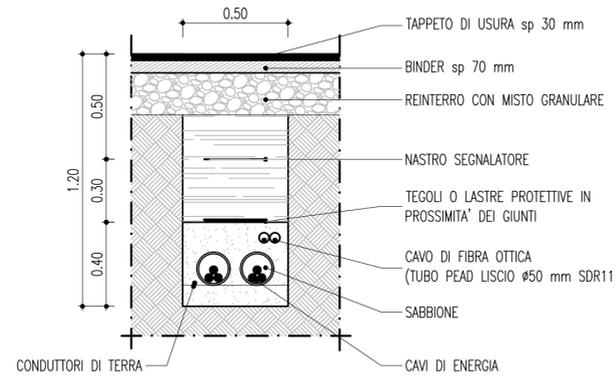


SEZIONE TIPO 3C - SU STRADE IN MISTO STABILIZZATO

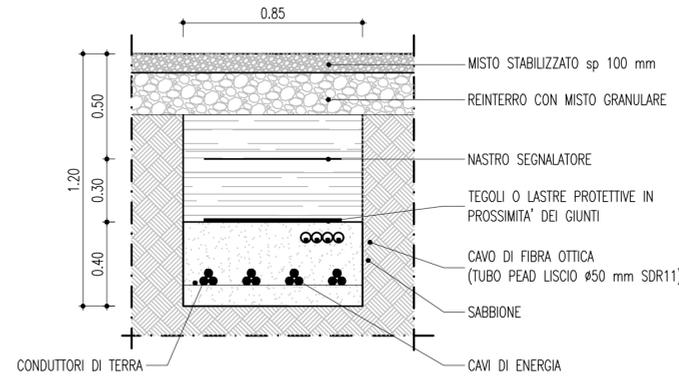


SEZIONE TIPO 1C - SU STRADE IN MISTO STABILIZZATO

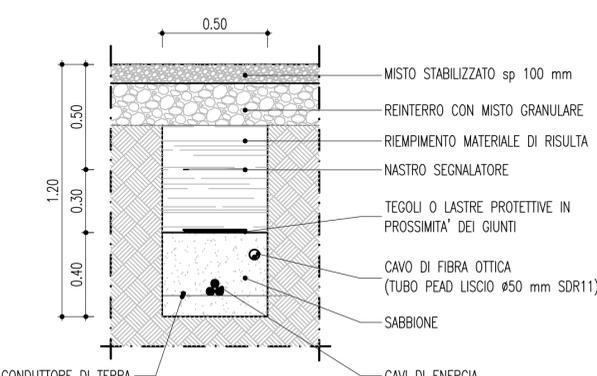



SEZIONE TIPO 2C - SU STRADE IN MISTO STABILIZZATO

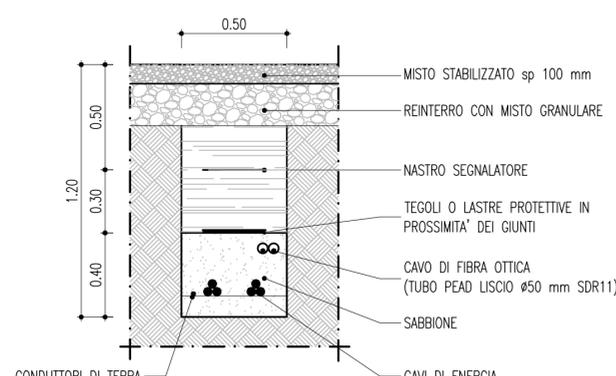

SEZIONE TIPO 2Cc - SU STRADE IN MISTO STABILIZZATO

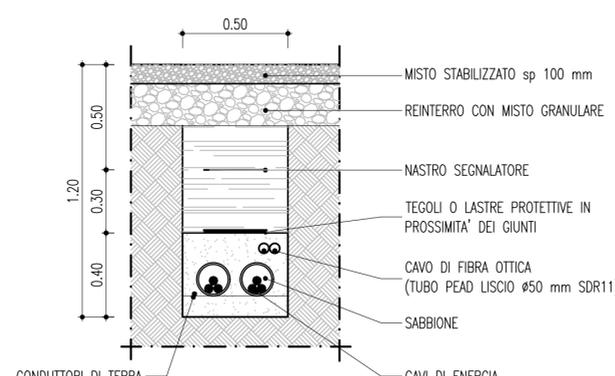

SEZIONE TIPO 3Cc - SU STRADE IN MISTO STABILIZZATO

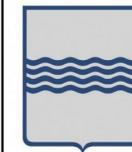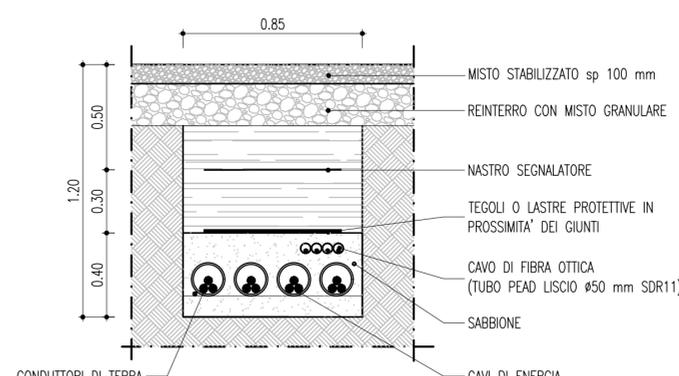

REGIONE BASILICATA  
PROVINCIA DI MATERA  
COMUNI DI GROTTOLE  
E MIGLIONICO



AUTORIZZAZIONE UNICA EX D.LGS. 387/2003

Progetto Definitivo  
Parco eolico "Monte San Vito"

TITOLO ELABORATO

**A.16.a.19 - Sezioni tipologiche  
cavidotto**

CODICE ELABORATO

COMMESSA	FASE	ELABORATO	REV.
F0307	C	TB3	A

Riproduzione o consegna a terzi solo dietro specifica autorizzazione

SCALA

1:20

DATA	DESCRIZIONE	REDATTO	VERIFICATO	APPROVATO
Febbraio 2020	Prima emissione	MGP	GDS	GMA

PROPONENTE

**FRI-EL**

FRI-EL S.p.A.

Piazza della Rotonda 2  
00186 Roma (RM)  
fri-elspa@legalmail.it  
P. Iva 01652230218  
Cod. Fisc. 07321020153

PROGETTAZIONE



**F4 Ingegneria srl**  
via Di Giura - Centro Direzionale, 85100 Potenza  
Tel: +39 0971 1 944 797 - Fax: +39 0971 5 54 52  
www.f4ingegneria.it - f4ingegneria@pec.it

Il Direttore Tecnico  
(Ing. Giuseppe Manzi)



Società certificata secondo la norma UNI-EN ISO 9001:2015 per l'erogazione di servizi di ingegneria nei settori: civile, idraulica, acustica, energia, ambiente (settore IAF: 34).

