



KEY PLAN

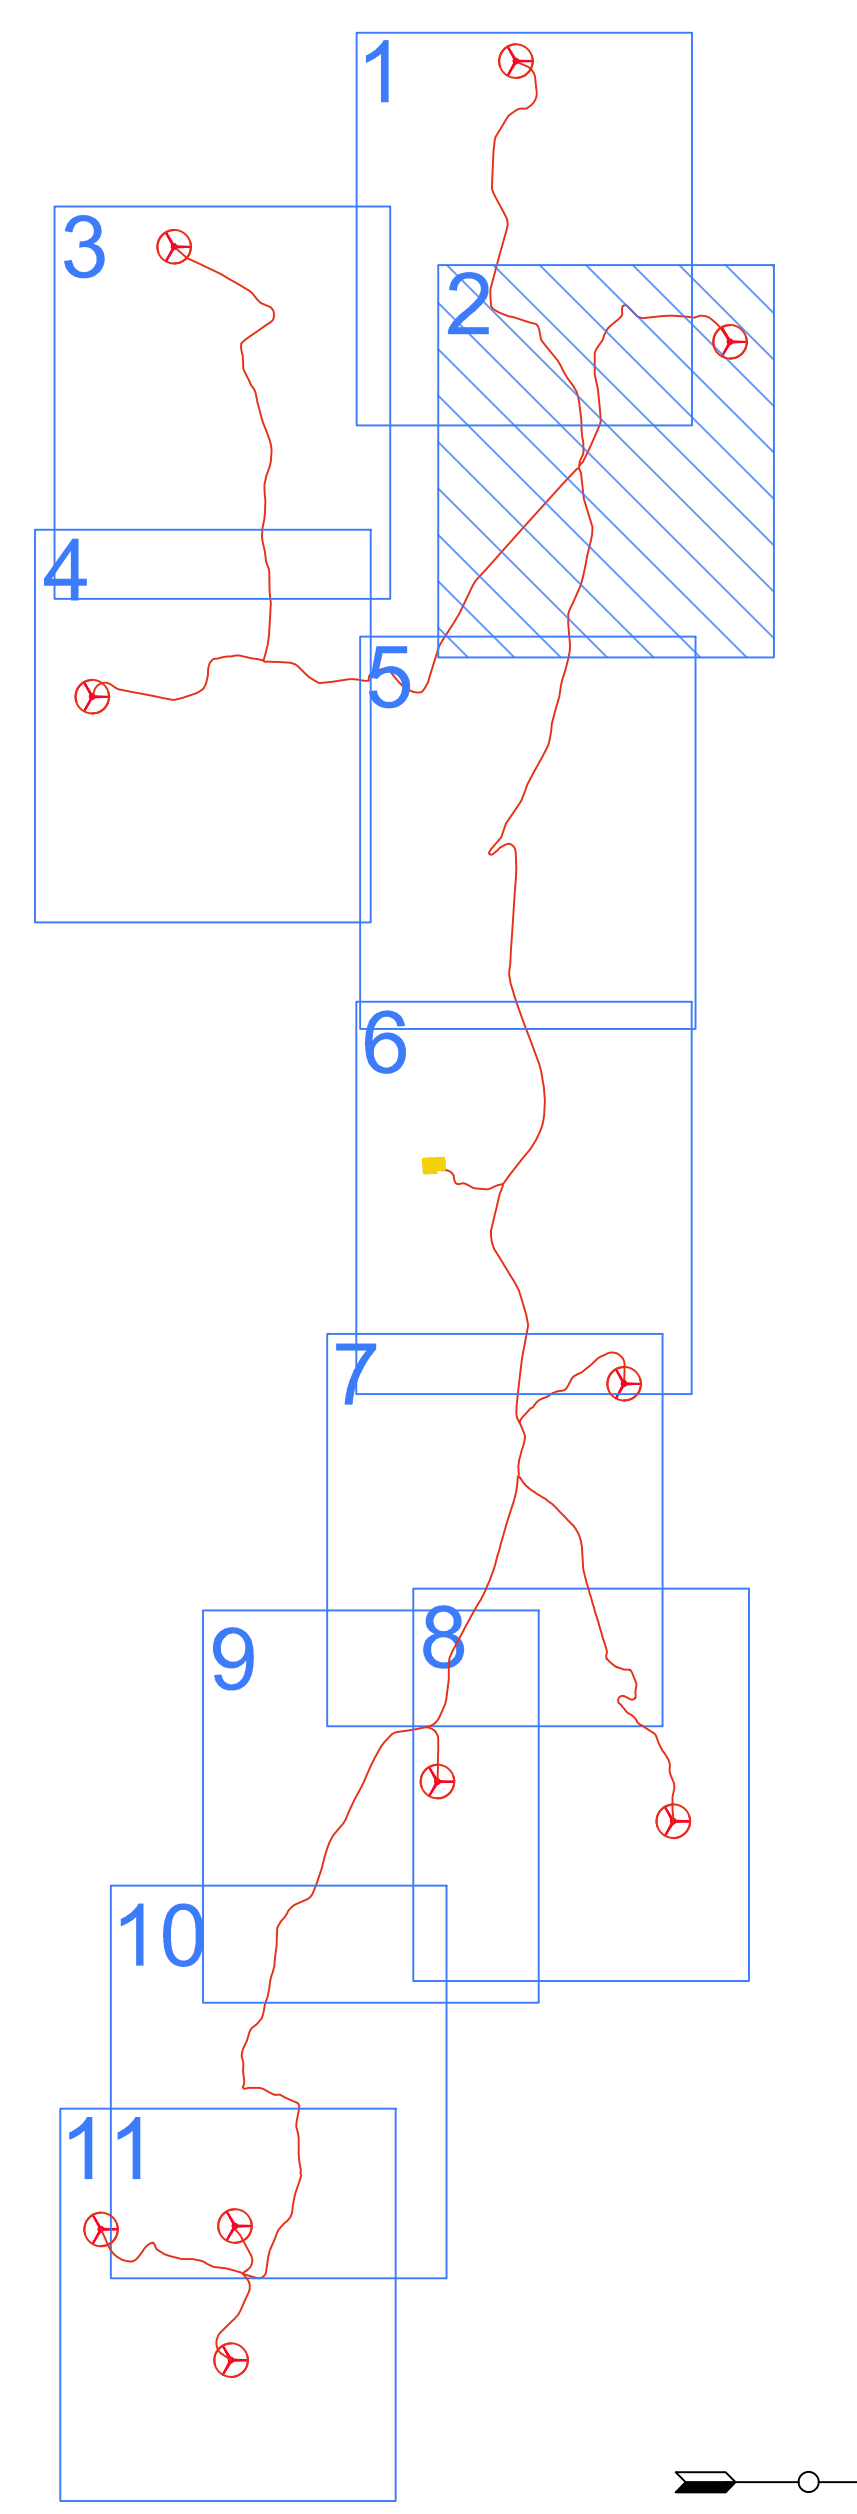

LEGENDA

- AEROGENERATORI
- CAVODOTTO MT INTERNO
- SSE MT/AT FRI-EL
- NODI
- PIAZZOLE
- VIABILITA' DI PROGETTO
- VIABILITA' ADEGUATA

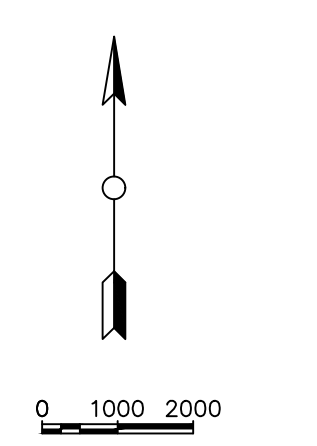

REGIONE BASILICATA
 PROVINCIA DI MATERA
 COMUNI DI GROTTOLE
 E MIGLIONICO

AUTORIZZAZIONE UNICA EX D.LGS. 387/2003

Progetto Definitivo
 Parco eolico "Monte San Vito"

TITOLO ELABORATO A.16.a.19.2 - Planimetria del tracciato dell'elettrodotta	CODICE ELABORATO COMMESSA: FO307 FASE (ELABORAZIONE): C REV.: TB5_A <small>Registrazione e consegna in sito dopo deposito autorizzatorio</small>
SCALA: 1:2000	

DATA	DESCRIZIONE	REDAZIONE	VERIFICATO	APPROVATO
Febbraio 2020	Primo emissione	MCP	GIS	GM

FRI-EL
 FRI-EL S.p.A.
 Piazza della Potenza 2
 00186 Roma (RM)
 Fri-el@fri-el.it
 P. IVA 02623202318
 Cod. Fisc. 07321020153

F4 ingegneria srl
 via Di Girolamo - Centro Direzionale, 85100 Potenza
 Tel: +39 0971 844797 - Fax: +39 0971 53452
 www.f4ingegneria.it - f4ingegneria@pec.it

Il Direttore Tecnico
 (F4 Ing. Giovanni Manno)
 N° 1975
 (F4 Ing. Giovanni Manno)

Società certificata secondo la norma UNI EN ISO 9001:2015 per l'erogazione di servizi di ingegneria nei settori: civile, idraulica, acustica, energia, ambiente (settori IAF 34).