




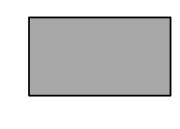


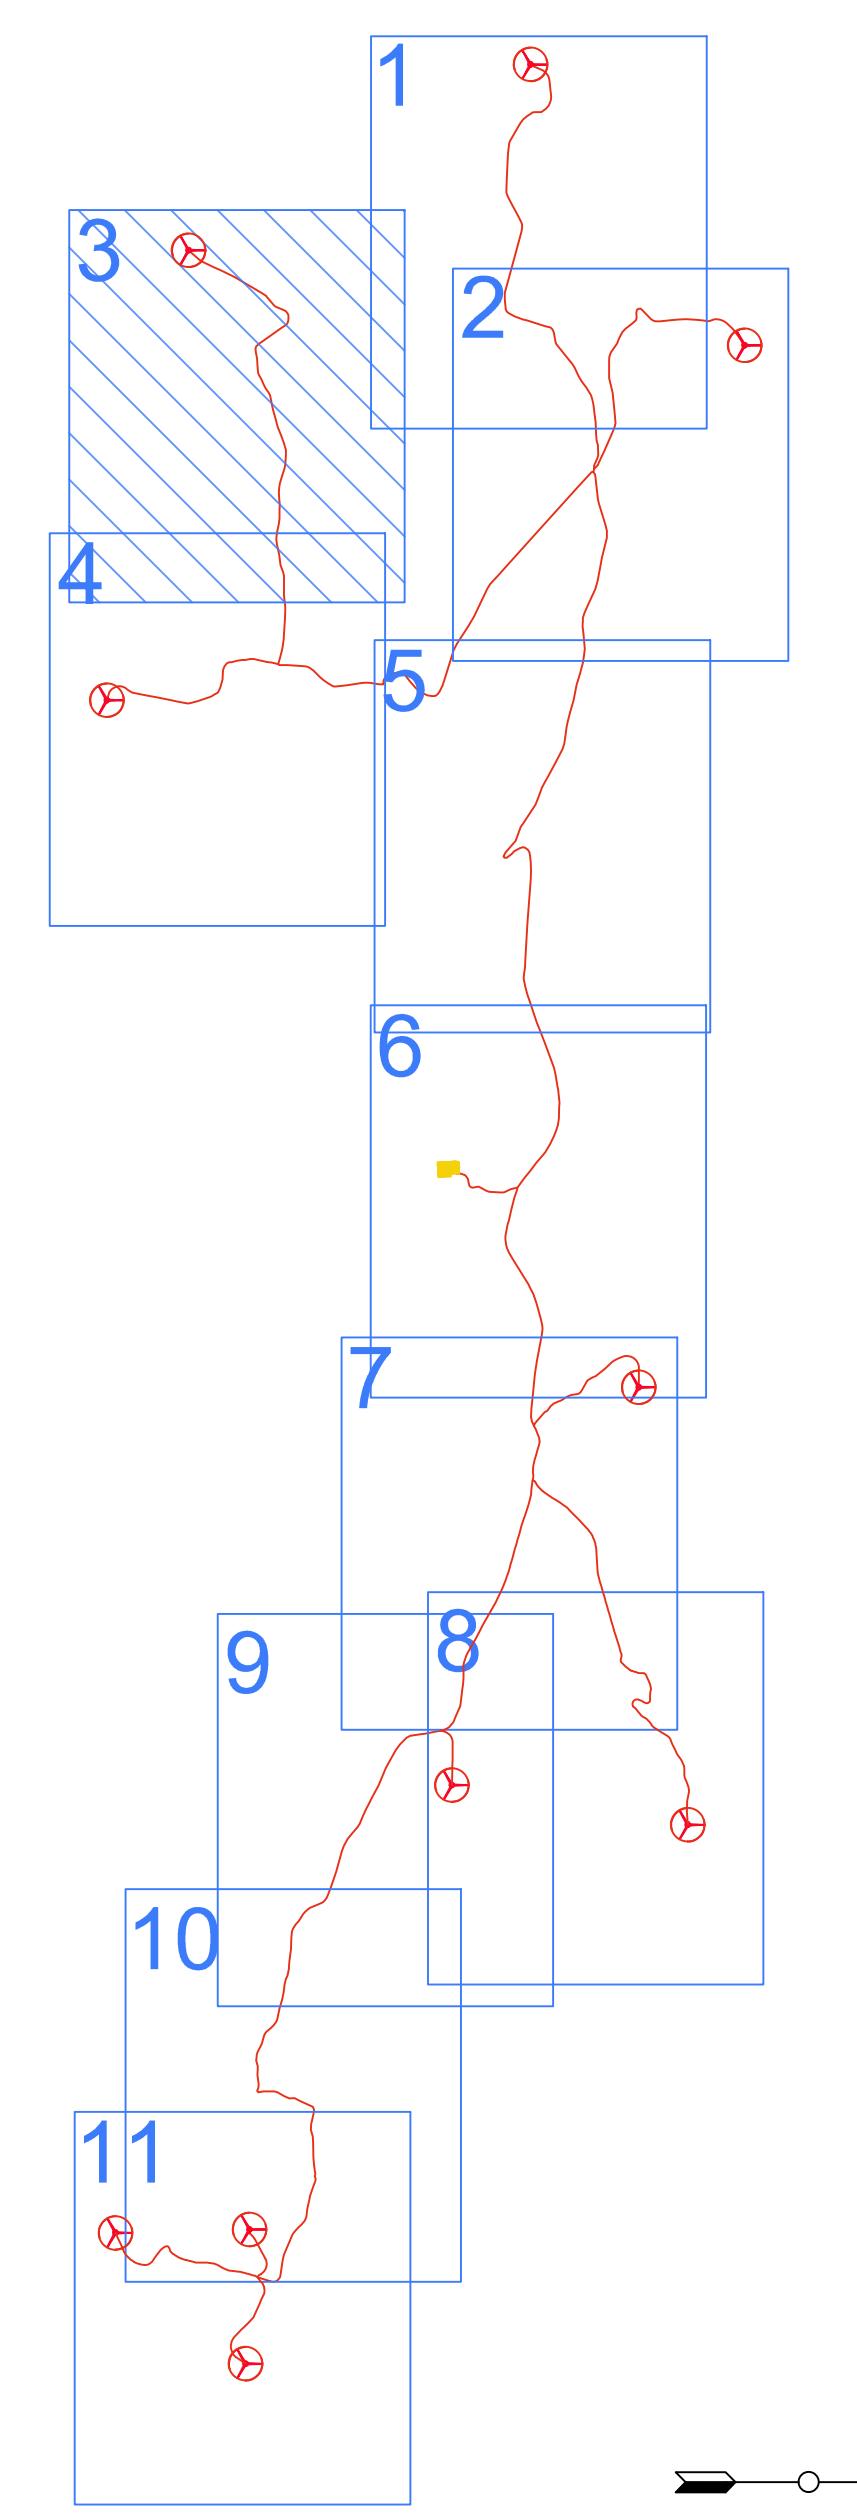


KEY PLAN




LEGENDA

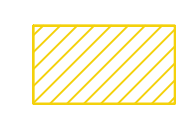-  AEROGENERATORI
-  CAVIDOTTO MT INTERNO
-  SSE MT/AT FRI-EL
-  NODI
-  PIAZZOLE
-  VIABILITA' DI PROGETTO
-  VIABILITA' ADEGUATA

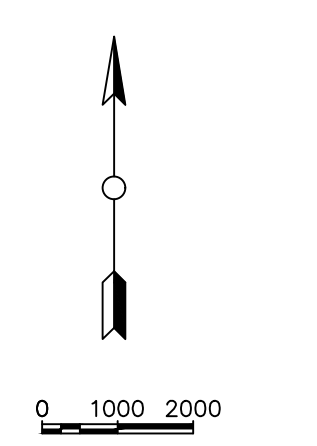

REGIONE BASILICATA  
 PROVINCIA DI MATERA  
 COMUNI DI GROTTOLE  
 E MIGLIONICO



AUTORIZZAZIONE UNICA EX D.LGS. 387/2003

Progetto Definitivo  
 Parco eolico "Monte San Vito"

|  |           |                  |        |
|--|-----------|------------------|--------|
| TITOLO ELABORATO   | COMITENTE | FASE (ELABORATO) | REV.   |
| <b>A.16.a.19.3 - Planimetria del tracciato dell'elettrodotta</b> | F0307     | C                | TB6 A  |
| SCALA  |           |                  | 1:2000 |

|               |                 |               |               |              |
|---------------|-----------------|---------------|---------------|--------------|
| DATA          | PRIMA EMISSIONE | MODIFICAZIONE | VERIFICAZIONE | APPROVAZIONE |
| Febbraio 2020 |                 |               |               |              |

**FRI-EL**  
 FRI-EL S.p.A.  
 Piazza della Potenza 2  
 00186 Roma (RM)  
 fri-el@fri-el.it  
 P. IVA 02622302318  
 Cod. Fisc. 073210020153

**F4 ingegneria srl**  
 Via Di Giuda - Centro Direzionale, 85100 Potenza  
 Tel. +39 0971 5 944 797 - Fax +39 0971 5 34 52  
 www.f4ingegneria.it - f4ingegneria@pec.it

Il Direttore Tecnico  
 (Firma e timbro)  
 N° 1975  
 1975

Società certificata secondo la norma UNI EN ISO 9001:2015 per l'erogazione di servizi di ingegneria nei settori civile, industriale, scolastico, energia, ambiente (settore IM7-34)