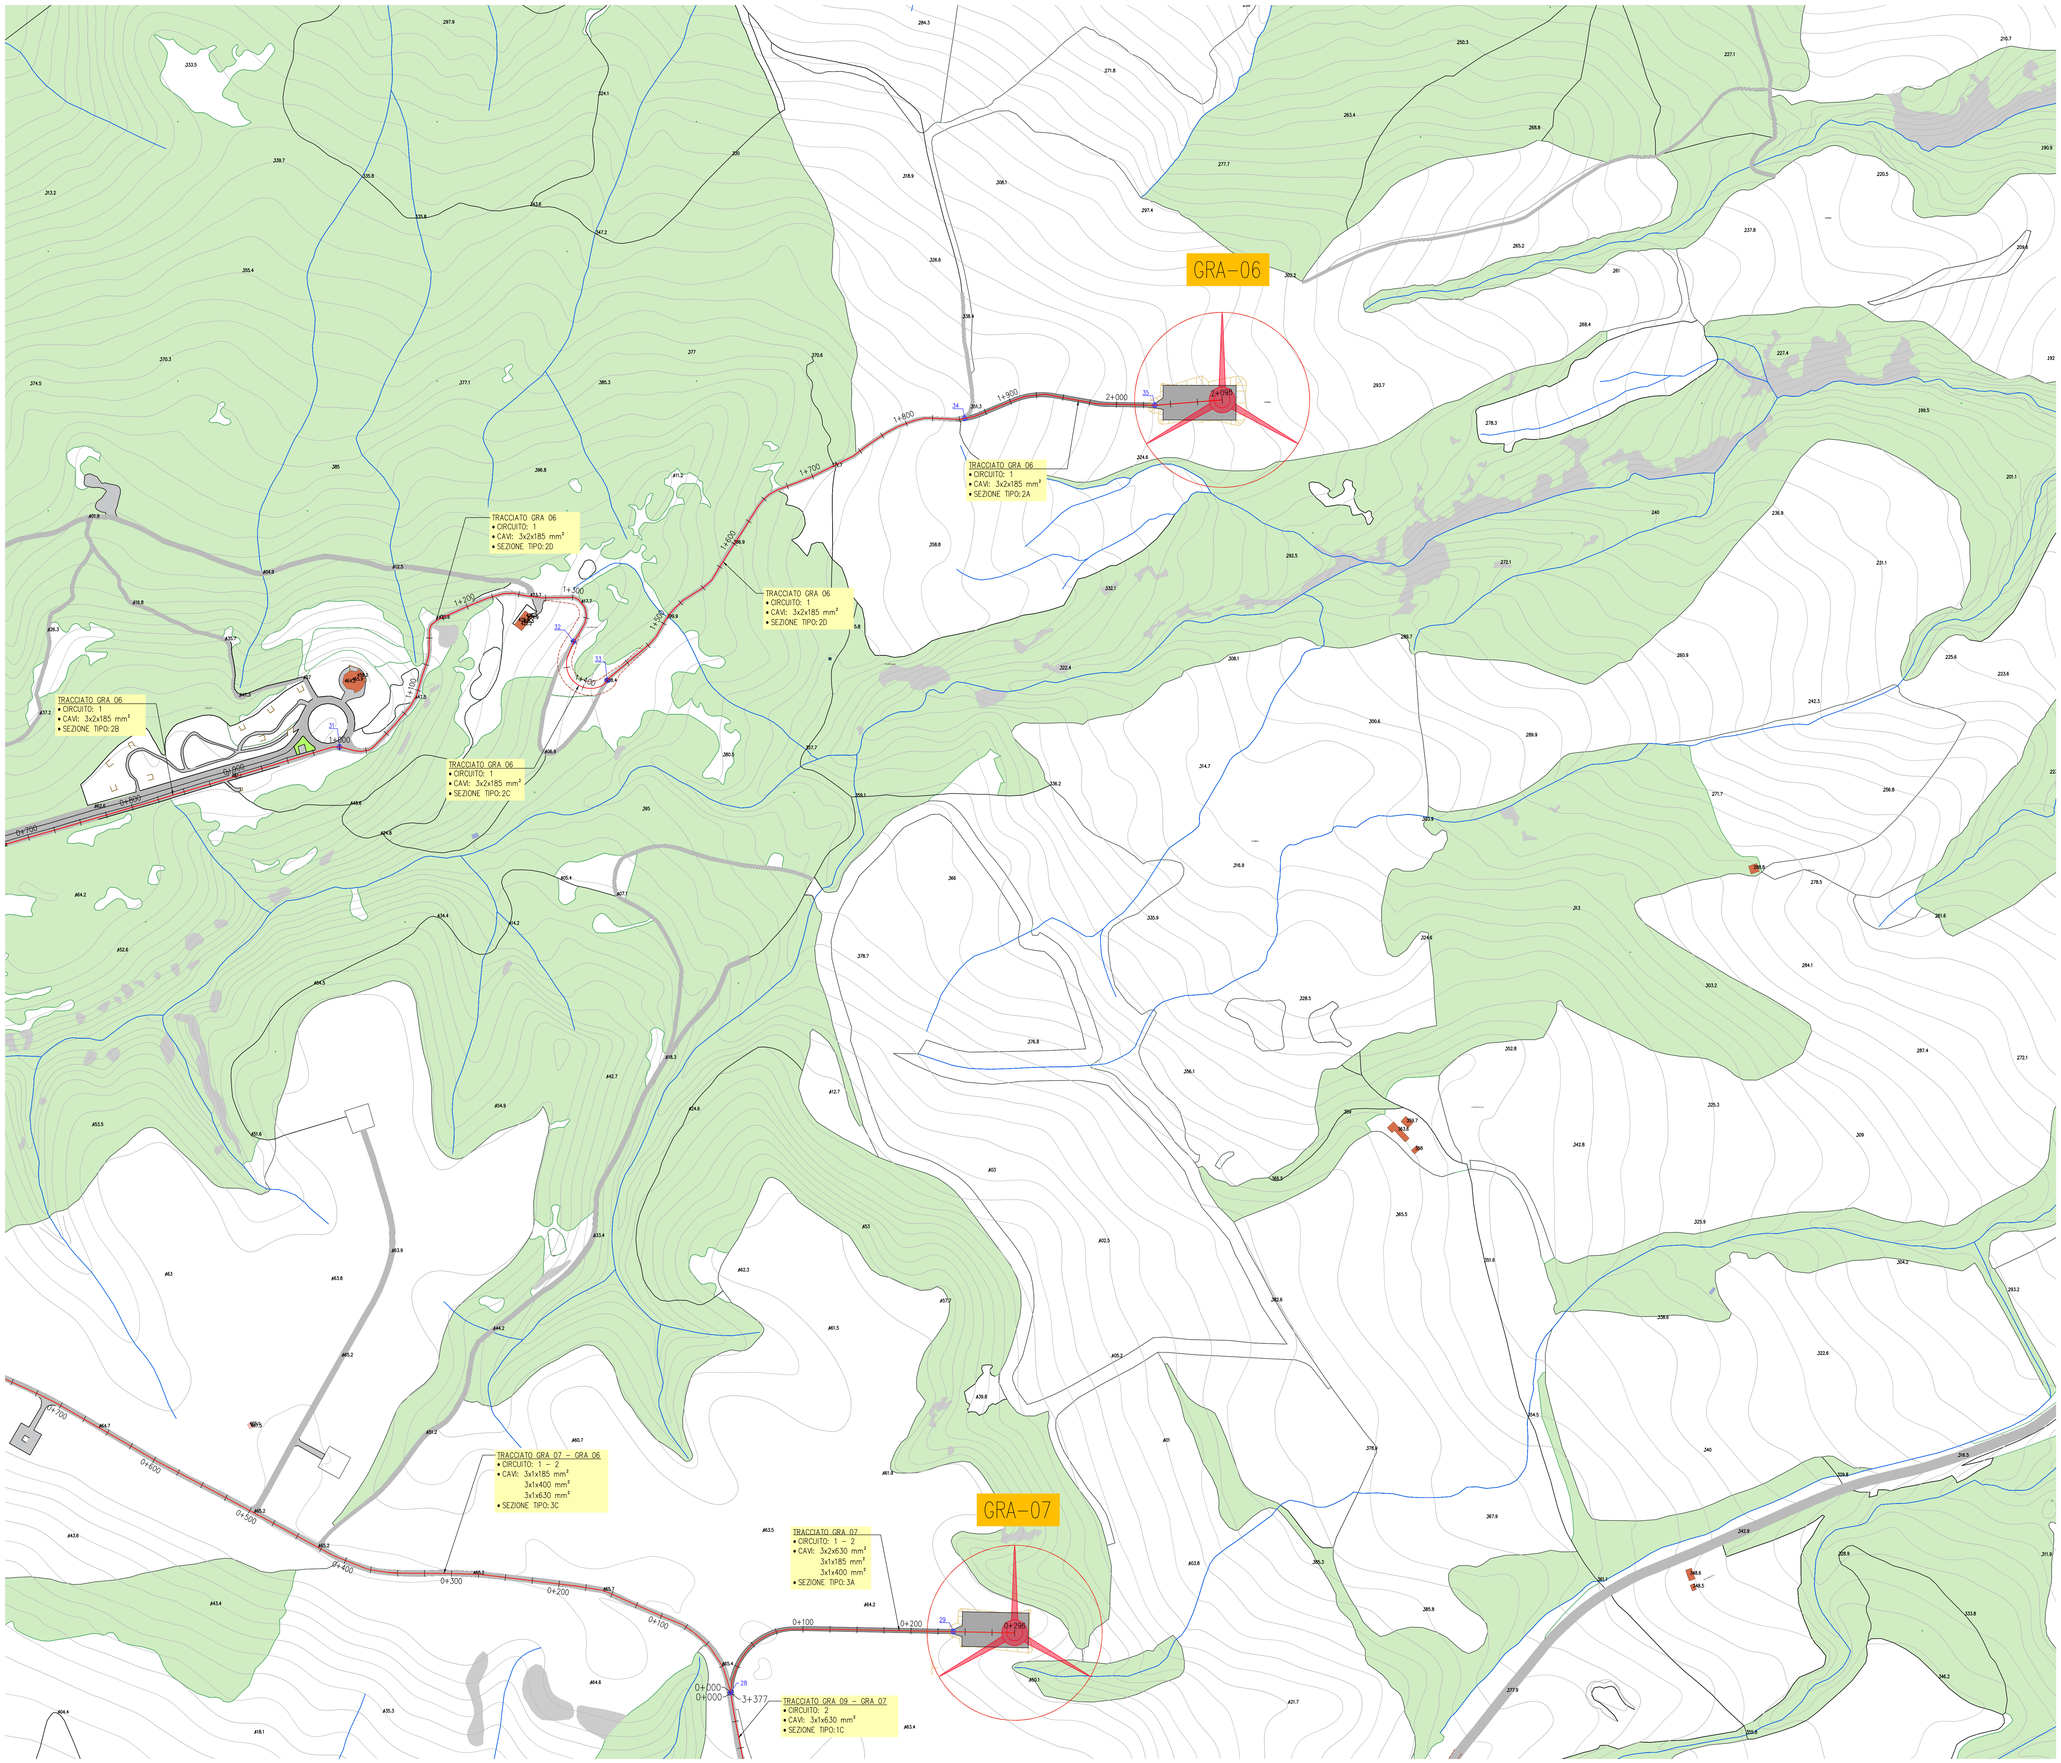

KEYPLAN

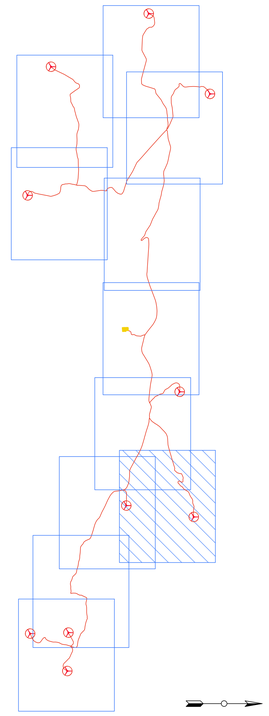

LEGENDA

- AEREOGENERATORI
- CAVIDOTTO MT INTERNO
- SSE MT/AT FRI-EL GROTTOLE SRL ESISTENTE
- NODI
- PIAZZOLE
- VIABILITA' DI PROGETTO
- VIABILITA' ADEGUATA

0 1000 2000

REGIONE BASILICATA
PROVINCIA DI MATERA
COMUNI DI GROTTOLE
E MIGLIONICO

AUTORIZZAZIONE UNICA EX D.LGS. 387/2003

Progetto Definitivo
Parco eolico "Monte San Vito"

TITOLO ELABORATO

A.16.a.19.8 - Planimetria del tracciato dell'elettrodotto

CODICE ELABORATO

COMMESSA	FASE	ELABORATO	REV.
F0307	C	TC1	A

Riproduzione o consegna a terzi solo dietro specifica autorizzazione

SCALA

1:2000

DATA	DESCRIZIONE	REDATTO	VERIFICATO	APPROVATO
Febbraio 2020	Prima emissione	MGP	GDS	GMA

PROPONENTE

FRI-EL

FRI-EL S.p.A.
Piazza della Rotonda 2
00186 Roma (RM)
fri-elspa@legalmail.it
P. Iva 01652230218
Cod. Fisc. 07321020153

PROGETTAZIONE

F4 ingegneria srl
via Di Giura - Centro Direzionale, 85100 Potenza
Tel: +39 0971 1 944 797 - Fax: +39 0971 5 54 52
www.f4ingegneria.it - f4ingegneria@pec.it

Il Direttore Tecnico
(Ing. Giuseppe Manzi)

ORDINE DEGLI INGEGNERI DELLA PROVINCIA DI POTENZA
N.° 1975

Società certificata secondo la norma UNI-EN ISO 9001:2015 per l'erogazione di servizi di ingegneria nei settori: civile, idraulica, acustica, energia, ambiente (settore IAF: 34).