



**LEGENDA**


	AEROGENERATORI		PIAZZOLE
	CAVODOTTO MT. INTERNO		VIABILITA' DI PROGETTO
	TRACCIATO T.O.C.		VIABILITA' ADEGUATA
	AREA NECESSARIA AL POSIZIONAMENTO DELLA PERFORATRICE		

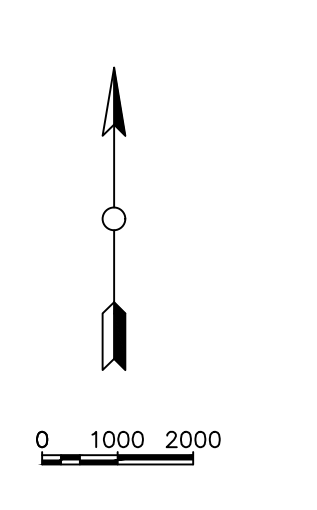

DETTAGLIO INTERFERENZA NUM. 5

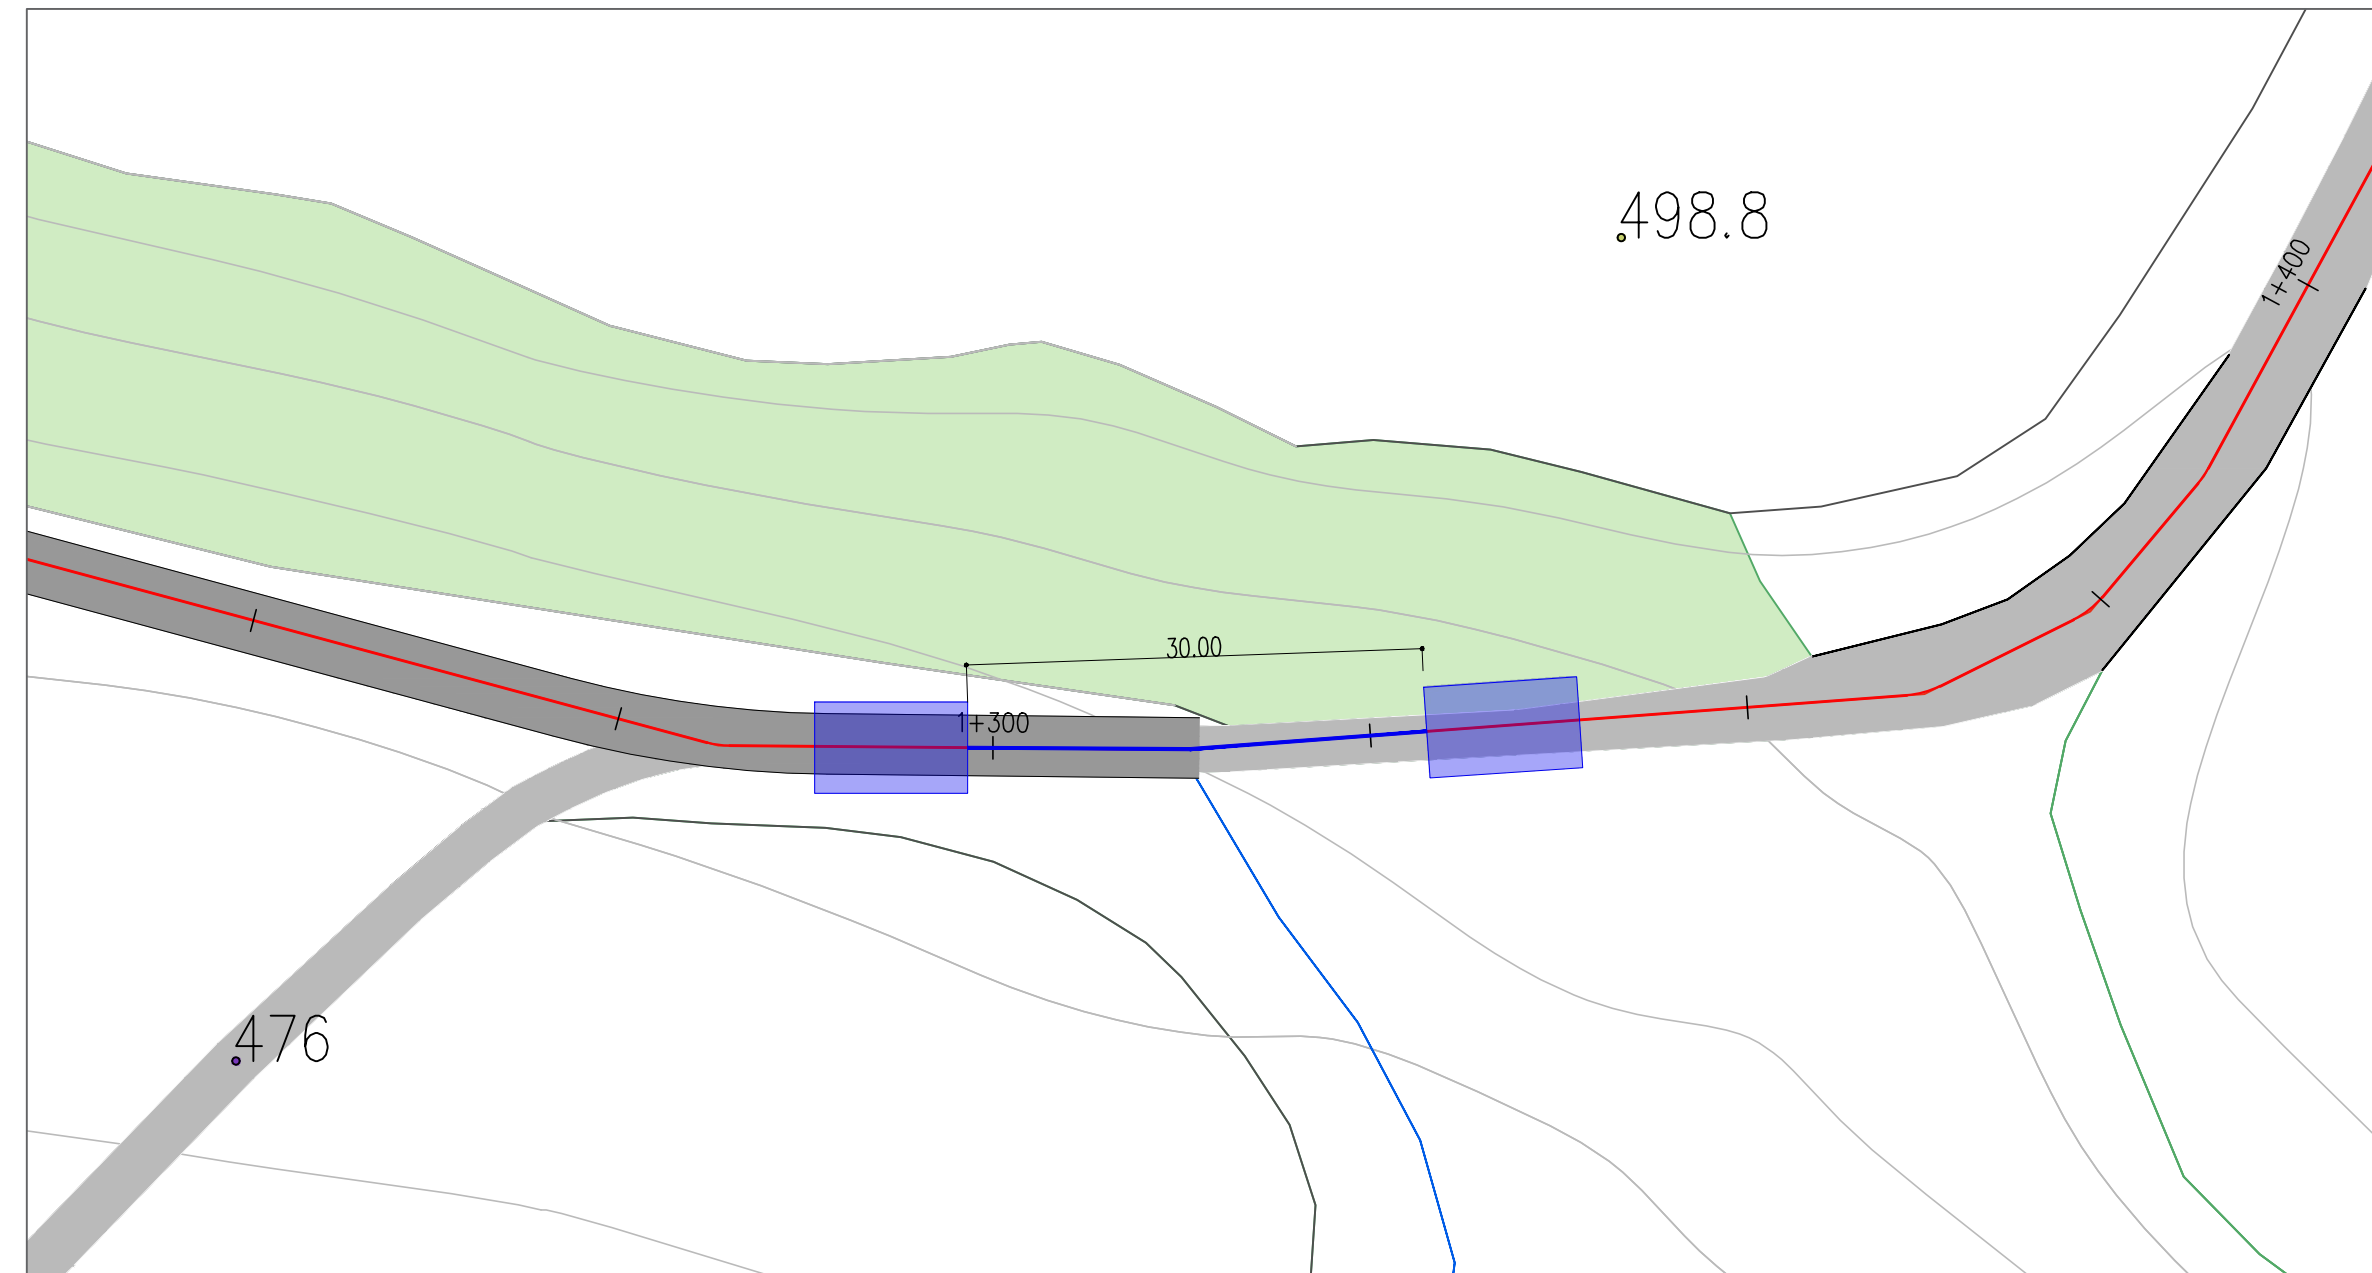

DETTAGLIO INTERFERENZA NUM. 6

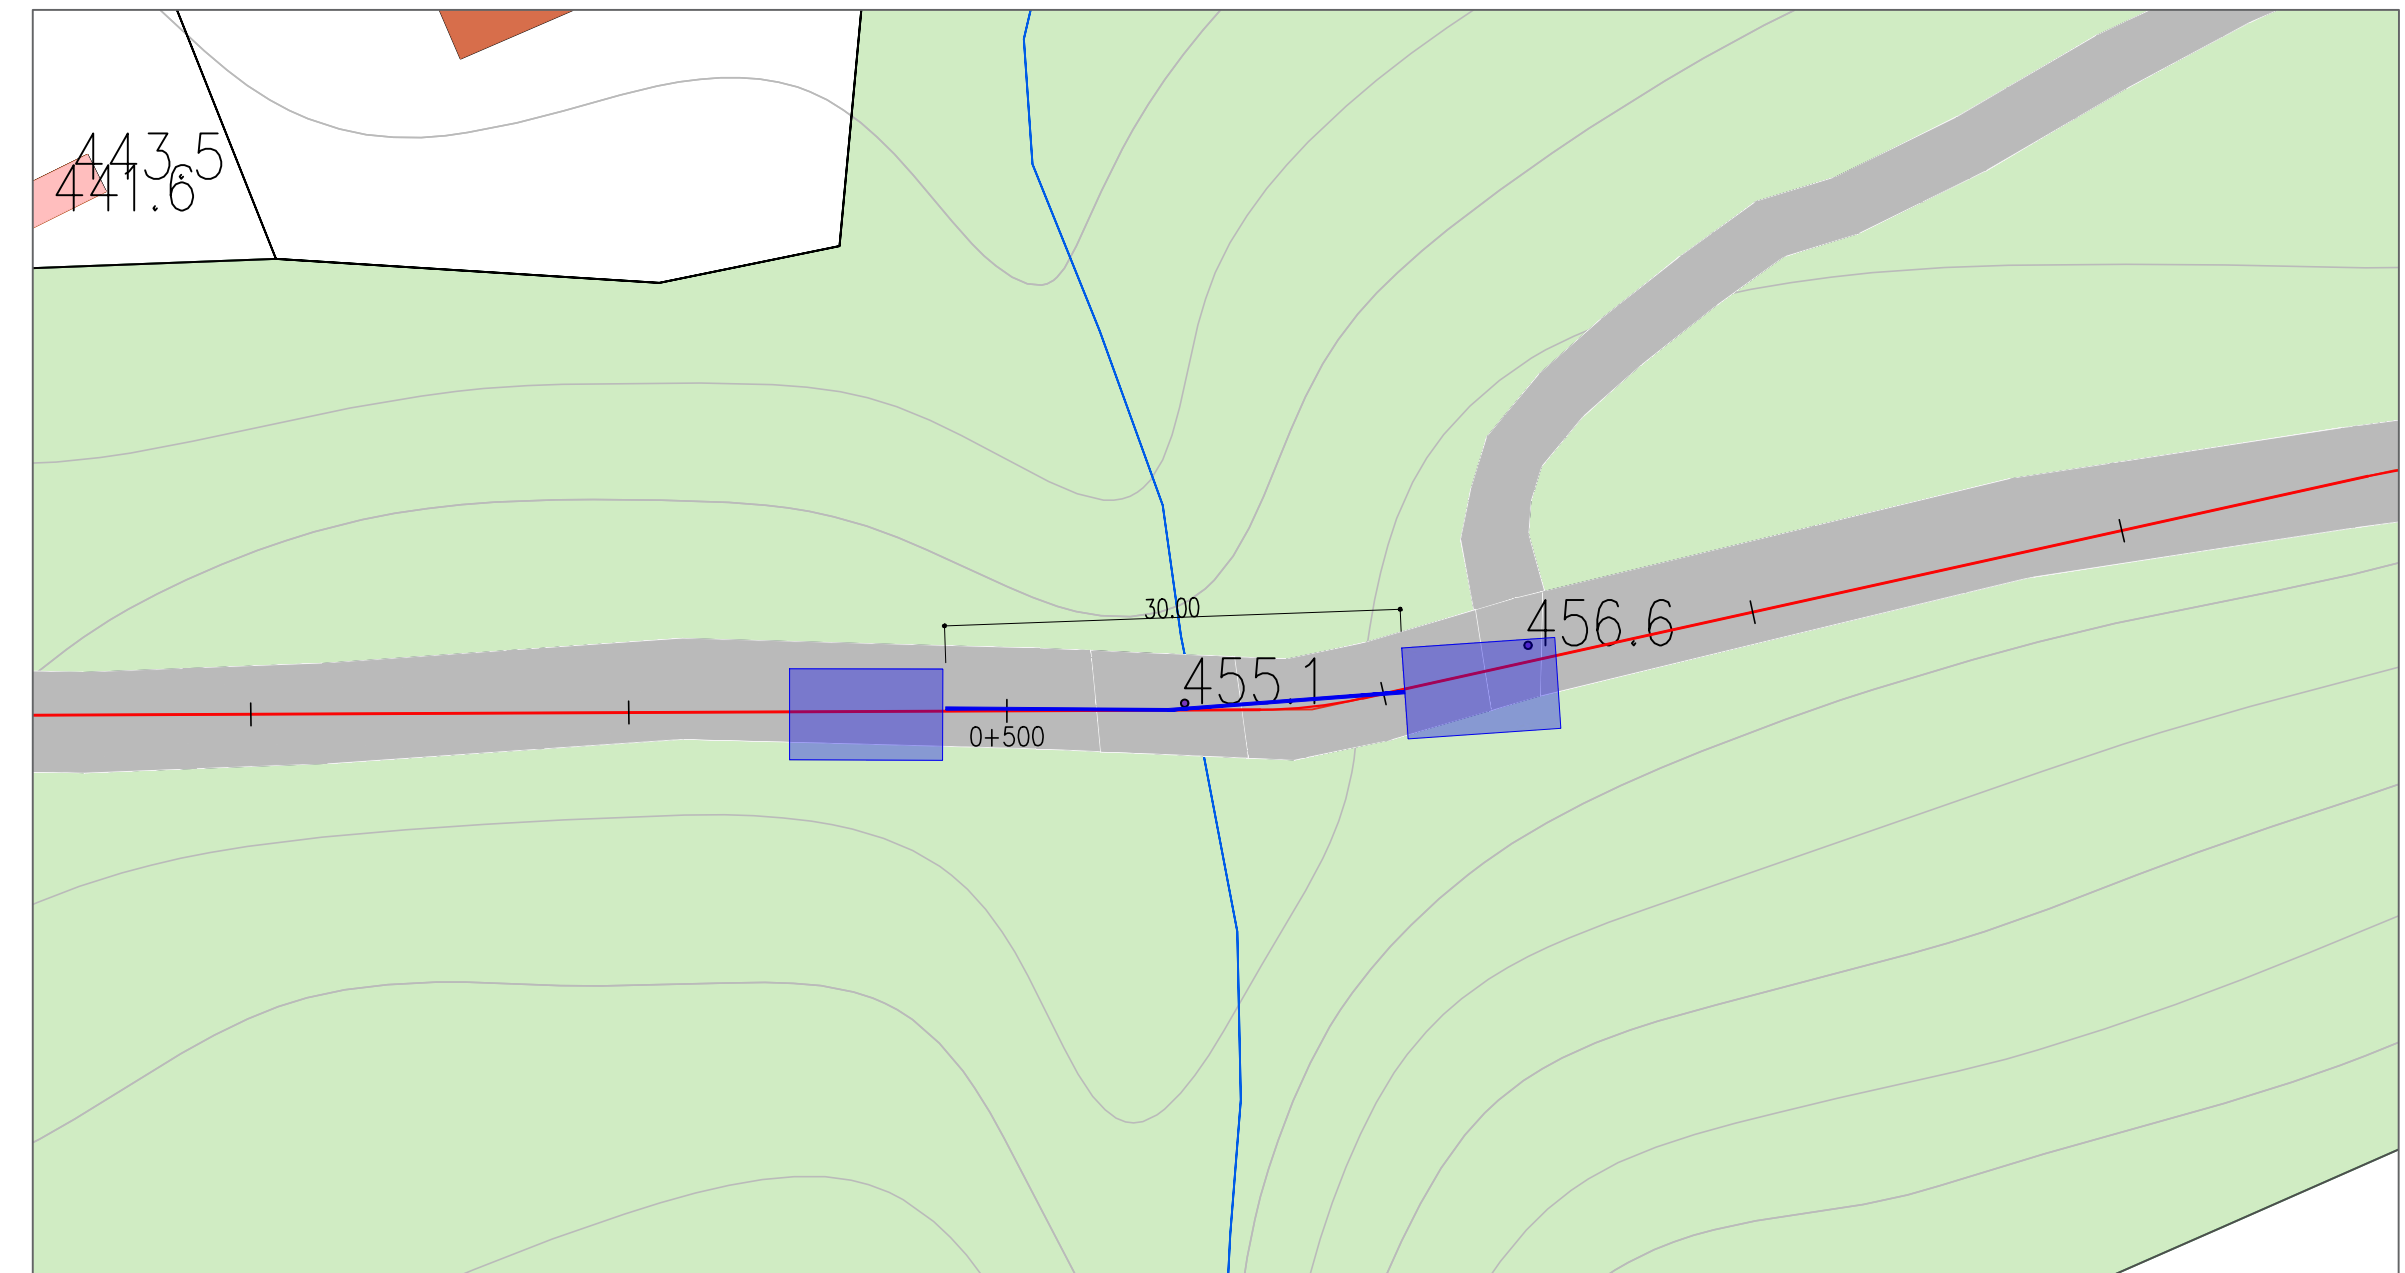

DETTAGLIO INTERFERENZA NUM. 7



REGIONE BASILICATA  
PROVINCIA DI MATERA  
COMUNI DI GROTTOLE  
E MIGLIONICO

AUTORIZZAZIONE UNICA EX D.LGS. 387/2003

F4 Ingegneria srl  
via Di Girolamo - Centro Direzionale, 83100 Potenza  
Tel: +39 0971 1 944 797 - Fax: +39 0971 5 54 52  
www.f4ingegneria.it - f4ingegneria@pec.it

**Progetto Definitivo**  
**Parco eolico "Monte San Vito"**

TITOLO ELABORATO		CODICE ELABORATO											
<b>A.16.a.20.1 - Planimetria con individuazione di tutte le interferenze</b>		COMMESSA	FASE (ELABORATO) REV.										
		FO307	C TC5 A										
		Regolatore e consegna entro data dopo deposito autorizzazione											
		SCALA	1:2000										
		<table border="1" style="width: 100%; border-collapse: collapse;"> <tr> <th>DATA</th> <th>DESCRIZIONE</th> <th>REDAZIONE</th> <th>VERIFICATO</th> <th>APPROVATO</th> </tr> <tr> <td>Febbraio 2020</td> <td>Primo emissione</td> <td>MCP</td> <td>GIS</td> <td>GM</td> </tr> </table>		DATA	DESCRIZIONE	REDAZIONE	VERIFICATO	APPROVATO	Febbraio 2020	Primo emissione	MCP	GIS	GM
DATA	DESCRIZIONE	REDAZIONE	VERIFICATO	APPROVATO									
Febbraio 2020	Primo emissione	MCP	GIS	GM									
<b>PROPRONTE</b> <b>FRI-EL</b> FRI-EL S.p.A. Piazza della Potenza 2 00186 Roma (RM) fri-el@fri-el.it P. IVA 02622302318 Cod. Fisc. 07321020153		<b>PROIEZIONE</b> F4 Ingegneria srl Il Direttore Tecnico (Firma e timbro) N° 1975 (Firma e timbro) Società certificata secondo la norma UNI EN ISO 9001:2015 per l'erogazione di servizi di ingegneria nei settori: civile, idraulico, scorie, energia, ambiente (settori IAF 34).											