



KEY PLAN

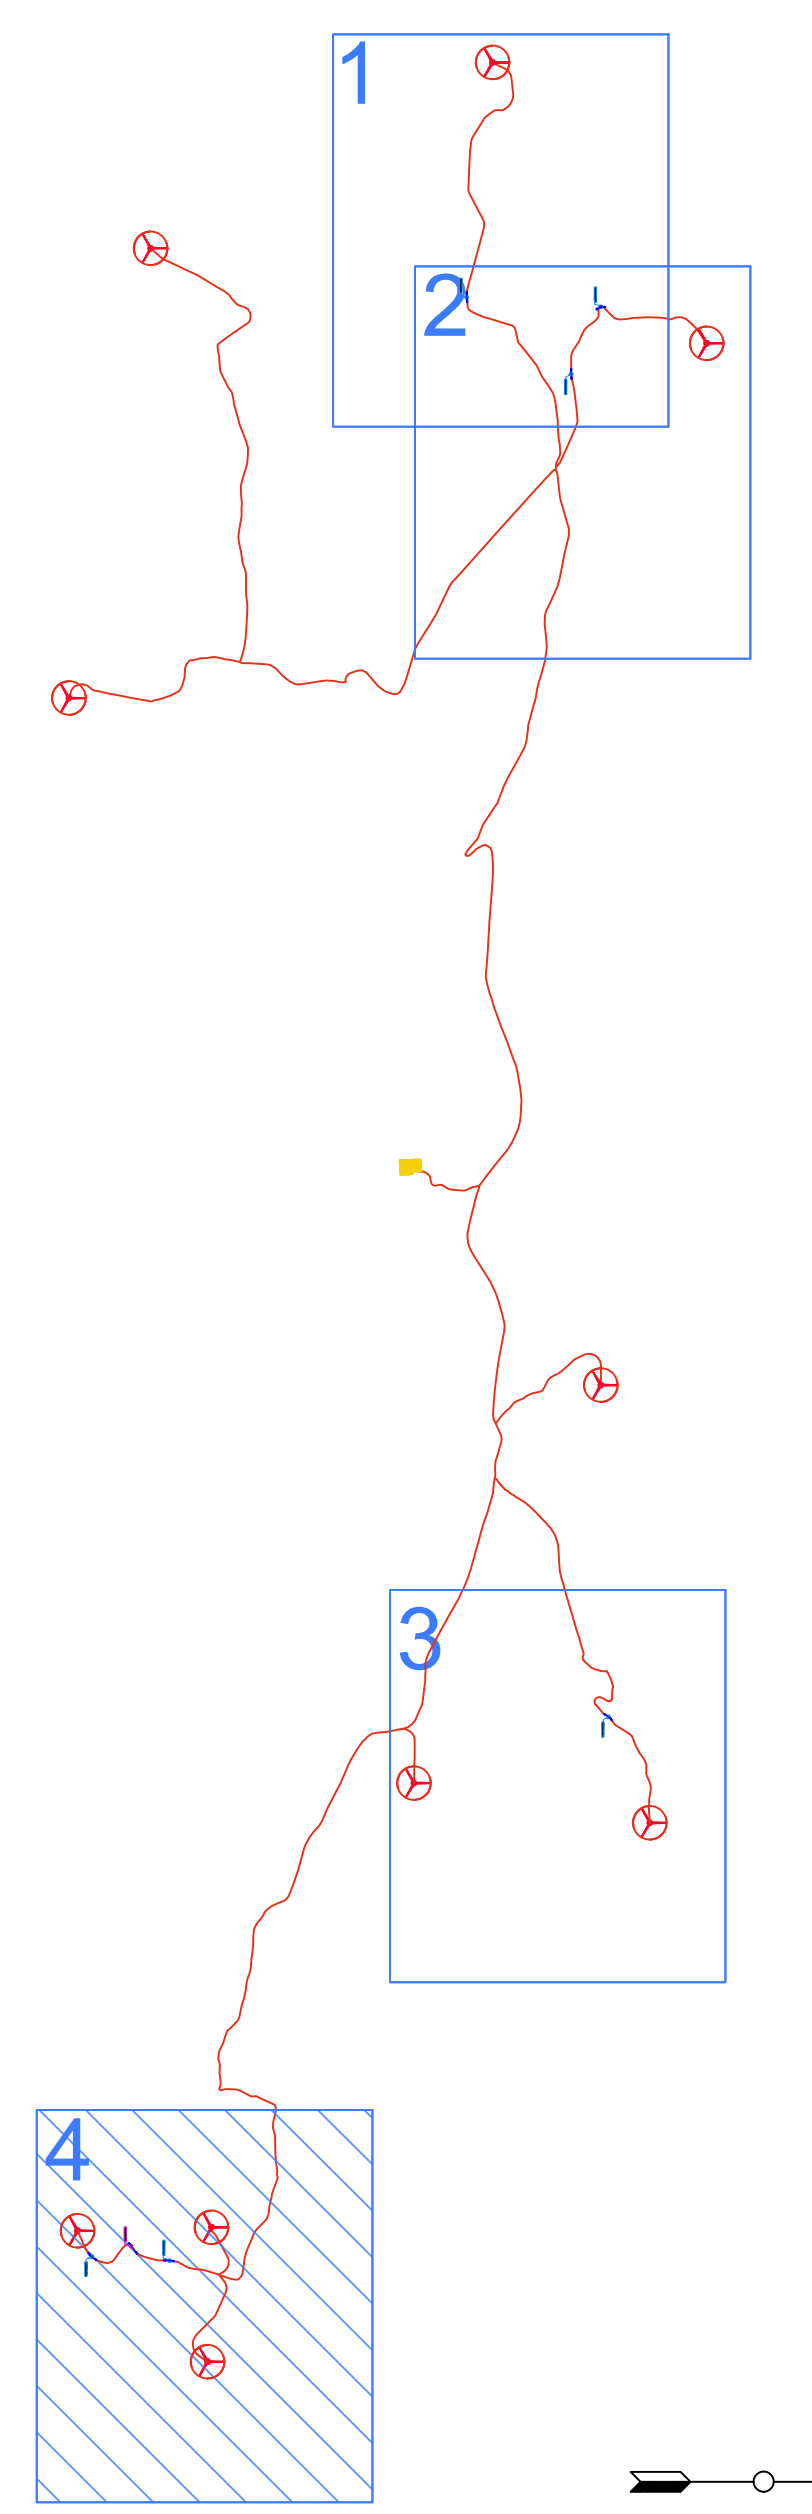

LEGENDA

- AEROGENERATORI
- CAVIDOTTO MT. INTERNO
- TRACCIATO T.O.C.
- AREA NECESSARIA AL POSIZIONAMENTO DELLA PERFORATRICE
- PIAZZOLE
- VIABILITA' DI PROGETTO
- VIABILITA' ADEGUATA

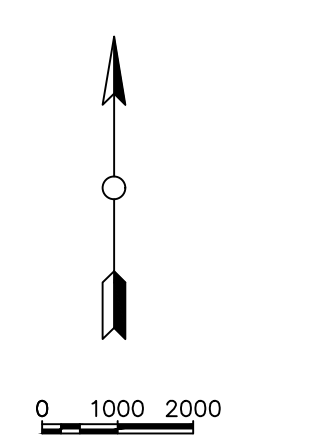

REGIONE BASILICATA
 PROVINCIA DI MATERA
 COMUNI DI GROTTOLE
 E MIGLIONICO

AUTORIZZAZIONE UNICA EX D.LGS. 387/2003

Progetto Definitivo
 Parco eolico "Monte San Vito"

TITOLO ELABORATO: **A.16.a.20.4 - Planimetria con individuazione di tutte le interferenze**

COMITENTE: FOS307 C TC8 A

SCALA: 1:2000

DATA	DESCRIZIONE	REDAITTO	VERIFICATO	APPROVATO
Febbraio 2020	Primo emissione	MCP	GIS	GM

FRI-EL
 FRI-EL S.p.A.
 Piazza della Potenza 2
 00186 Roma (RM)
 Fri-el@fri-el.com
 P. IVA 0562330234
 Cod. Fisc. 073210020153

F4 ingegneria srl
 via Di Girolamo - Centro Direzionale, 85100 Potenza
 Tel: +39 0971 1 944 797 - Fax: +39 0971 5 54 52
 www.f4ingegneria.it - f4ingegneria@pec.it

Il Direttore Tecnico
 (F4 Ing. S.p.A. - F4 Ing. S.p.A. - F4 Ing. S.p.A.)
 N° 1975
 1975 - 1975

Società certificata secondo la norma UNI EN ISO 9001:2015 per l'erogazione di servizi di ingegneria nei settori: civile, idraulico, scavo, energia, ambiente (settori IAF: 34)