



Profilo: Vista Profilo GRA 01
 Scala : 500:500
 Q.Rif. : 385.51

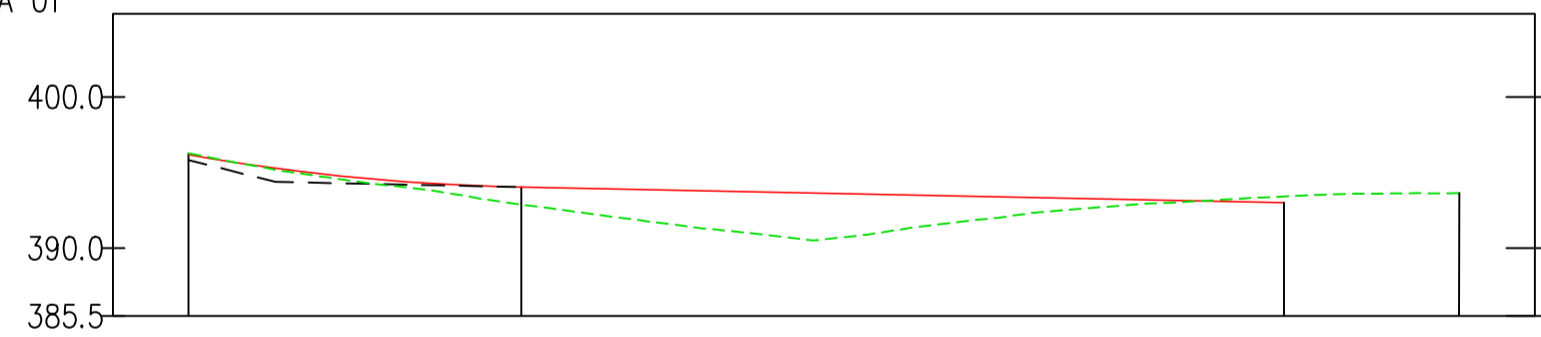

| NUMERO SEZIONE | 29 | 30 | 31 |
|----------------------|----------|----------|----------|
| DISTANZE PROGRESSIVE | 1+270.00 | 1+300.00 | 1+332.03 |
| DISTANZE PARZIALI | 30,00 | 32,03 | |
| QUOTE PROGETTO | 394.04 | 393.42 | |
| QUOTE TERRENO | 392.88 | 391.86 | 393.64 |
| ETTOMETRICHE | 12 | 13 | 13 |

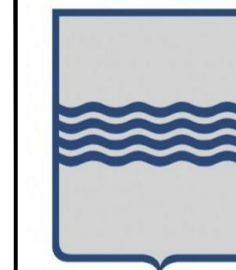

REGIONE BASILICATA
 PROVINCIA DI MATERA
 COMUNI DI GROTTOLE
 E MIGLIONICO



AUTORIZZAZIONE UNICA EX D.LGS. 387/2003

Progetto Definitivo
 Parco eolico "Monte San Vito"

| TITOLO ELABORATO | | CODICE ELABORATO | | | |
|--|--|------------------|------|-----------|------|
| A.16.a.21.1 | | COMMESSA | FASE | ELABORATO | REV. |
| Planimetria della sistemazione finale del sito | | F0307 | C | TC9 | A |
| Riproduzione e consegna a terzi solo dietro specifica autorizzazione | | | | | |
| SCALA | | | | | |
| 1:500 | | | | | |

| DATA | DESCRIZIONE | REDATTO | VERIFICATO | APPROVATO |
|---------------|-----------------|---------|------------|-----------|
| Febbraio 2020 | Prima emissione | MGP | GDS | GMA |

| | |
|---|---|
| <p>PROPRONENTE</p> <p>FRI-EL</p> <p>FRI-EL S.p.A. Piazza della Rotonda 2 00186 Roma (RM) fri-elspa@legalmail.it P. Iva 01652230218 Cod. Fisc. 07321020153</p> | <p>PROGETTAZIONE</p> <p>F4 ingegneria srl via Di Giura - Centro Direzionale, 85100 Potenza Tel: +39 0971 1 944 797 - Fax: +39 0971 5 34 52 www.f4ingegneria.it - f4ingegneria@pec.it</p> <p>Il Direttore Tecnico (Ing. Giuseppe Manzi)</p> <p><i>(Signature)</i></p> <p>PROFESSIONE N° 1975</p> <p>Società certificata secondo la norma UNI-EN ISO 9001:2015 per l'erogazione di servizi di ingegneria nei settori: civile, idraulica, acustica, energia, ambiente (settore IAF: 34).</p> |
|---|---|