


Profilo: Vista Profilo GRA 02
 Scala : 500:500
 Q.Rif. : 327.64

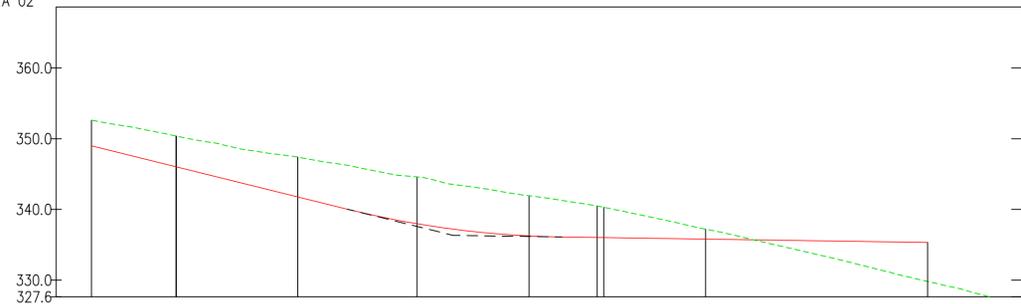

NUMERO SEZIONE	47	48	49	50
DISTANZE PROGRESSIVE	2+300.00	2+350.00	2+375.00	2+400.00
DISTANZE PARZIALI		50,00	25,00	25,00
QUOTE PROGETTO	346.03	336.25	335.79	335.42
QUOTE TERRENO	350.38	341.93	337.21	331.36
ETTOMETRICHE	22	23	24	24



REGIONE BASILICATA
 PROVINCIA DI MATERA
 COMUNI DI GROTTOLE
 E MIGLIONICO



AUTORIZZAZIONE UNICA EX D.LGS. 387/2003

Progetto Definitivo
 Parco eolico "Monte San Vito"

TITOLO ELABORATO

A.16.a.21.2
Planimetria della sistemazione
finale del sito

CODICE ELABORATO

COMMESSA	FASE	ELABORATO	REV.
F0307	C	TDO	A

Riproduzione e consegna a terzi solo dietro specifica autorizzazione

SCALA

1:500

DATA	DESCRIZIONE	REDATTO	VERIFICATO	APPROVATO
Febbraio 2020	Prima emissione	MGP	GDS	GMA

PROPRONENTE

FRI-EL
 FRI-EL S.p.A.
 Piazza della Rotonda 2
 00186 Roma (RM)
 fri-elspa@legalmail.it
 P. Iva 01652230218
 Cod. Fisc. 07321020153

PROGETTAZIONE

F4 ingegneria srl
 Via Di Giura - Centro Direzionale, 85100 Potenza
 Tel: +39 0971 1 944 797 - Fax: +39 0971 5 34 52
 www.f4ingegneria.it - f4ingegneria@pec.it

Il Direttore Tecnico
 (Ing. Giuseppe Manzi)



Società certificata secondo la norma UNI-EN ISO 9001:2015 per l'erogazione di servizi di ingegneria nei settori: civile, idraulica, acustica, energia, ambiente (settore IAF: 34).