


Profilo: Vista Profilo GRA 03
 Scala : 500:500
 Q.Rif. : 330.00

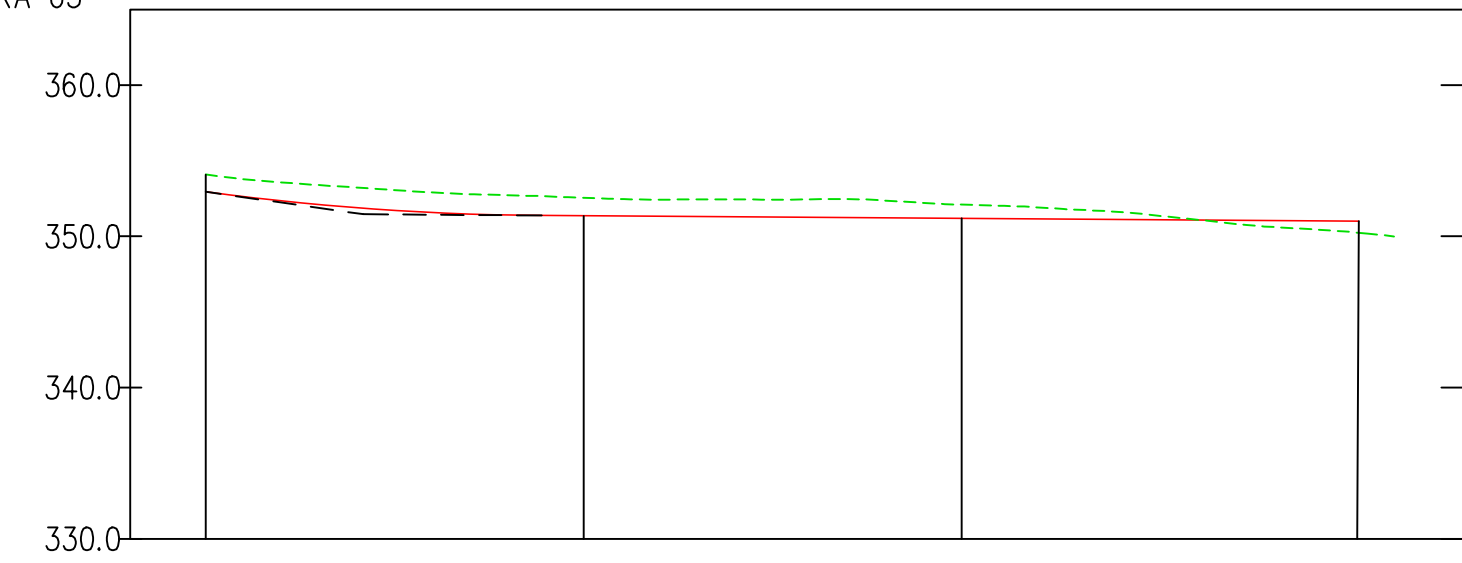

NUMERO SEZIONE		26	26
DISTANZE PROGRESSIVE		1+025.00	1+050.00
DISTANZE PARZIALI	25,00	25,00	28,58
QUOTE PROGETTO		351,36	351,18
QUOTE TERRENO		352,55	352,10
ETTOMETRICHE	10		10



REGIONE BASILICATA
 PROVINCIA DI MATERA
 COMUNI DI GROTTOLE
 E MIGLIONICO




AUTORIZZAZIONE UNICA EX D.LGS. 387/2003

Progetto Definitivo
 Parco eolico "Monte San Vito"

TITOLO ELABORATO

A.16.a.21.3

**Planimetria della sistemazione
 finale del sito**

CODICE ELABORATO			
COMMESSA	FASE	ELABORATO	REV.
F0307	C	TD1	A

Riproduzione o consegna a terzi solo dietro specifica autorizzazione

SCALA

1:500

Febbraio 2020	Prima emissione	MGP	GDS	GMA
DATA	DESCRIZIONE	REDATTO	VERIFICATO	APPROVATO

PROPRONENTE		PROGETTAZIONE	
 FRI-EL S.p.A. Piazza della Rotonda 2 00186 Roma (RM) fri-elspa@legalmail.it P. Iva 01652230218 Cod. Fisc. 07321020153		 F4 ingegneria srl via Di Giura - Centro Direzionale, 85100 Potenza Tel: +39 0971 1 944 797 - Fax: +39 0971 5 54 52 www.f4ingegneria.it - f4ingegneria@pec.it Il Direttore Tecnico (Ing. Giuseppe Manzi)	
			

ER Società certificata secondo la norma UNI-EN ISO 9001:2015 per l'erogazione di servizi di ingegneria nei settori: civile, idraulica, acustica, energia, ambiente (settore IAF: 34).

