



Profilo: Vista Profilo GRA 04
 Scala : 500:500
 Q.Rif. : 395.00

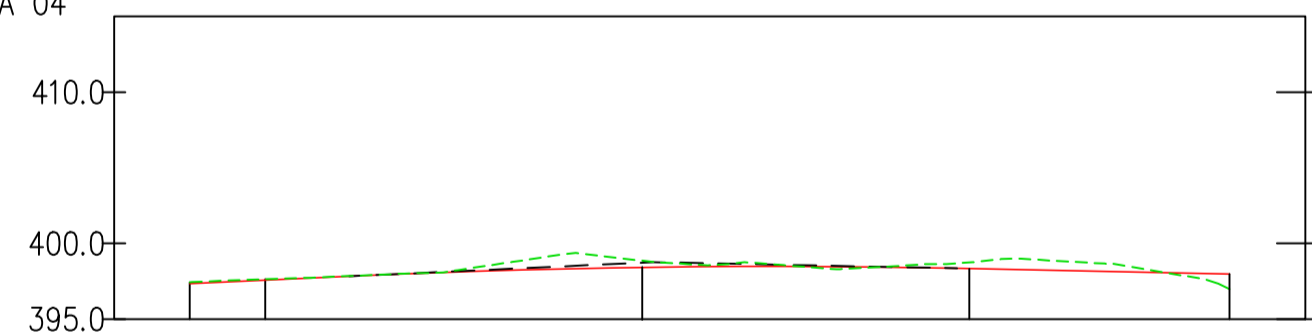

NUMERO SEZIONE	6	7	8	9
DISTANZE PROGRESSIVE	0+175.00	0+200.00	0+221.55	0+237.89
DISTANZE PARZIALI		25,00	21,55	16,34
QUOTE PROGETTO	397.57	398.42	398.34	398.00
QUOTE TERRENO	397.63	398.85	398.74	397.39
ETTOMETRICHE	01	02	02	

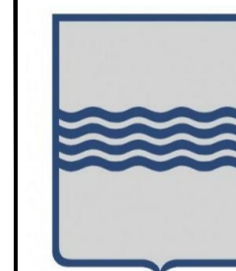

REGIONE BASILICATA
 PROVINCIA DI MATERA
 COMUNI DI GROTTOLE
 E MIGLIONICO



AUTORIZZAZIONE UNICA EX D.LGS. 387/2003

Progetto Definitivo
 Parco eolico "Monte San Vito"

TITOLO ELABORATO

A.16.a.21.4
Planimetria della sistemazione
finale del sito

CODICE ELABORATO

COMMESSA	FASE	ELABORATO	REV.
F0307	C	TD2	A

Riproduzione o consegna a terzi solo dietro specifica autorizzazione

SCALA

1:500

DATA	DESCRIZIONE	REDATTO	VERIFICATO	APPROVATO
Febbraio 2020	Prima emissione	MGP	GDS	GMA

PROPRONTE

FRI-EL

FRI-EL S.p.A.
 Piazza della Rotonda 2
 00186 Roma (RM)
 fri-elspa@legalmail.it
 P. Iva 01652230218
 Cod. Fisc. 07921020153

PROGETTAZIONE

F4 ingegneria srl
 via Di Giura - Centro Direzionale, 85100 Potenza
 Tel: +39 0971 1 944 797 - Fax: +39 0971 5 34 52
 www.f4ingegneria.it - f4ingegneria@pec.it

Il Direttore Tecnico
 (Ing. Giuseppe Manzi)



Società certificata secondo la norma UNI-EN ISO 9001:2015 per l'erogazione di servizi di ingegneria nei settori: civile, idraulica, acustica, energia, ambiente (settore IAF: 34).