


Profilo: Vista Profilo GRA 05
 Scala : 500:500
 Q.Rif. : 345.00

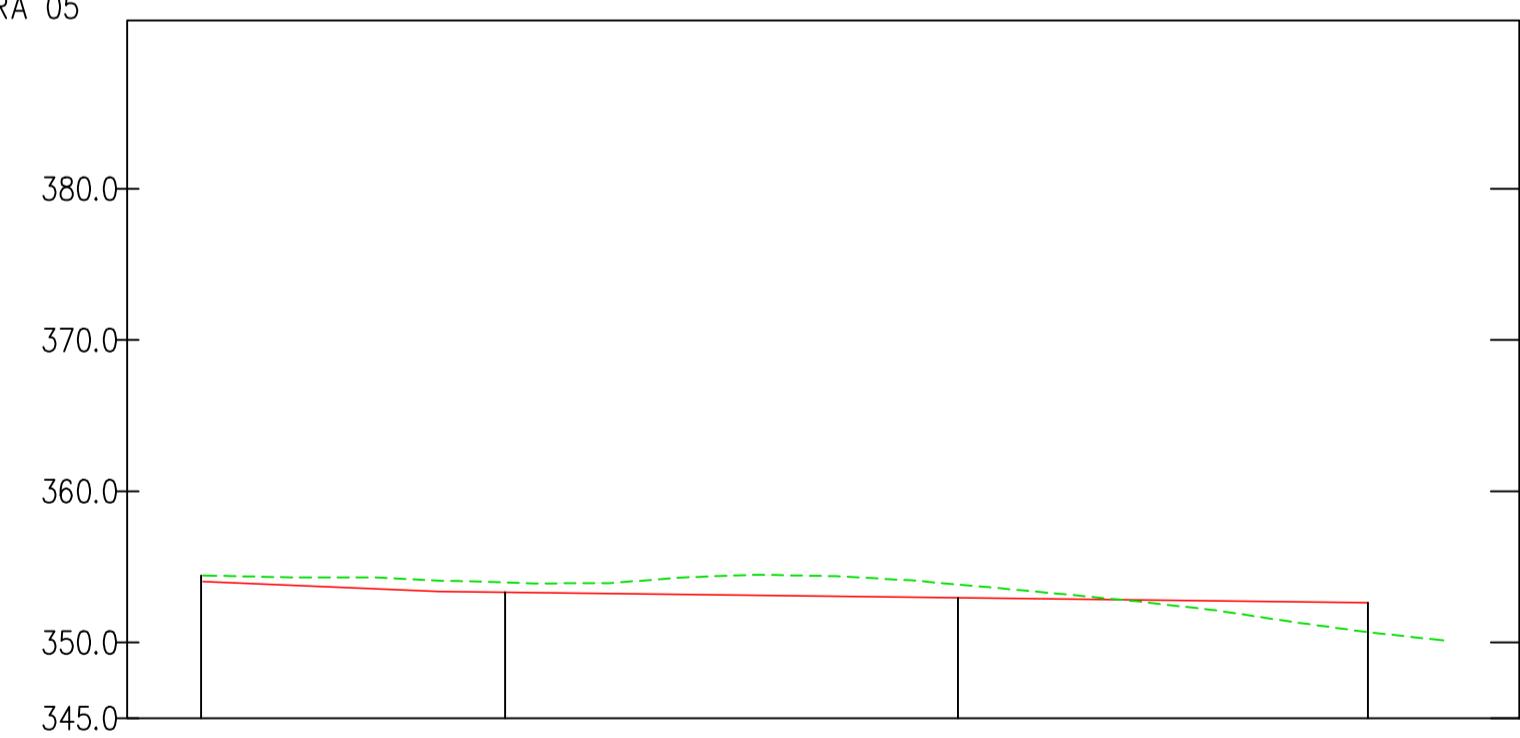

NUMERO SEZIONE	15	16	17	18	19
DISTANZE PROGRESSIVE	0+700.00	0+720.00	0+750.00	0+765.00	0+782.05
DISTANZE PARZIALI		20,00	30,00	15,00	17,05
QUOTE PROGETTO	354.02	353.32	352.96	352.77	
QUOTE TERRENO	354.44	353.97	353.83	352.36	350.14
ETTOMETRICHE	07				07

REGIONE BASILICATA
 PROVINCIA DI MATERA
 COMUNI DI GROTTOLE
 E MIGLIONICO

AUTORIZZAZIONE UNICA EX D.LGS. 387/2003

Progetto Definitivo
 Parco eolico "Monte San Vito"

TITOLO ELABORATO: **A.16.a.21.5**
Planimetria della sistemazione finale del sito

CODICE ELABORATO:

COMMESSA	FASE	ELABORATO	REV.
F0307	C	TD3	A

SCALA: 1:500

DATA	DESCRIZIONE	REDATTO	VERIFICATO	APPROVATO
Febbraio 2020	Prima emissione	MGP	GDS	GMA

PROPRONENTE: **FRI-EL**
 FRI-EL S.p.A.
 Piazza della Rotonda 2
 00186 Roma (RM)
 fri-elspa@legalmail.it
 P. Iva 01652230218
 Cod. Fisc. 07321020153

PROGETTAZIONE: **F4 ingegneria srl**
 via Di Giura - Centro Direzionale, 85100 Potenza
 Tel: +39 0971 1 944 797 - Fax: +39 0971 5 34 52
 www.f4ingegneria.it - f4ingegneria@pec.it

Il Direttore Tecnico
 (Ing. Giuseppe Manzi)

Società certificata secondo la norma UNI-EN ISO 9001:2015 per l'erogazione di servizi di ingegneria nei settori: civile, idraulica, acustica, energia, ambiente (settore IAF: 34).