



Profilo: Vista Profilo GRA 06  
 Scala : 500:500  
 Q.Rif : 308.00

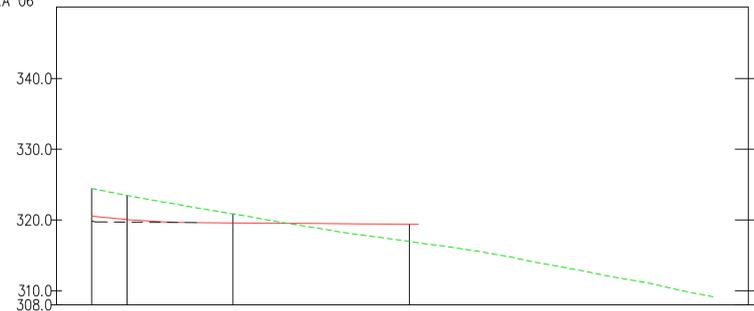

NUMERO SEZIONE	22	23	24	25	26
DISTANZE PROGRESSIVE	1+035.00	1+050.00	1+075.00	1+095.00	1+107.61
DISTANZE PARZIALI	15,00	25,00	20,00	12,61	10,41
QUOTE PROGETTO	320.06	319.58	319.40	313.64	311.30
QUOTE TERRENO	323.46	320.85	316.95	313.64	311.30
ETTOMETRICHE	10			11	11

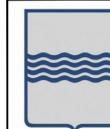

REGIONE BASILICATA  
 PROVINCIA DI MATERA  
 COMUNI DI GROTTOLE  
 E MIGLIONICO



AUTORIZZAZIONE UNICA EX D.LGS. 387/2003

Progetto Definitivo  
 Parco eolico "Monte San Vito"

TITOLO ELABORATO

**A.16.a.21.6**  
**Planimetria della sistemazione**  
**finale del sito**

CODICE ELABORATO

COMMESSA	FASE	ELABORATO	REV.
F0307	C	TD4	A

Riproduzione e consegna a terzi solo dietro specifica autorizzazione

SCALA

1:500

DATA	DESCRIZIONE	REDATTO	VERIFICATO	APPROVATO
Febbraio 2020	Prima emissione	MGP	GDS	GMA

PROponente

**FRI-EL**

FRI-EL S.p.A.  
 Piazza della Rotonda 2  
 00186 Roma (RM)  
 fri-elspa@legalmail.it  
 P. Iva 01652230218  
 Cod. Fisc. 07321020153

PROGETTAZIONE

**F4 ingegneria srl**  
 via Di Giura - Centro Direzionale, 85100 Potenza  
 Tel: +39 0971 1 944 757 - Fax: +39 0971 5 54 52  
 www.f4ingegneria.it - f4ingegneria@pec.it

Il Direttore Tecnico  
 (Ing. Giuseppe Manzi)



Società certificata secondo la norma UNI-EN ISO 9001:2015 per l'erogazione di servizi di ingegneria nei settori: civile, idraulica, acustica, energia, ambiente (settore IAF: 34).