


Profilo: Vista Profilo GRA 08
 Scala : 500:500
 Q.Rif. : 330.00

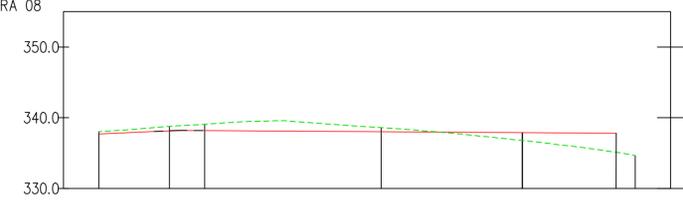

NUMERO SEZIONE	8	9	10	12
DISTANZE PROGRESSIVE	0+350.00	0+355.00	0+380.00	0+400.00
DISTANZE PARZIALI	5,00	25,00	20,00	
QUOTE PROGETTO	338.78	339.07	338.60	336.77
QUOTE TERRENO	336.13	336.18	336.02	337.89
ETTOMETRICHE	03		04	04



REGIONE BASILICATA
 PROVINCIA DI MATERA
 COMUNI DI GROTTOLE
 E MIGLIONICO



AUTORIZZAZIONE UNICA EX D.LGS. 387/2003

Progetto Definitivo
 Parco eolico "Monte San Vito"

A.16.a.21.8
**Planimetria della sistemazione
 finale del sito**

CODICE ELABORATO		COMMESSA		FASE		ELABORATO		REV.	
F0307	C			TD6				A	

Riproduzione o consegna a terzi solo dietro specifica autorizzazione

SCALA
1:500

DATA	DESCRIZIONE	REDATTO	VERIFICATO	APPROVATO
Febbraio 2020	Prima emissione	MGP	GDS	GMA

PROPRONENTE

FRI-EL
 FRI-EL S.p.A.
 Piazza della Rotonda 2
 00186 Roma (RM)
 fri-elspa@legalmail.it
 P. Iva 01652230218
 Cod. Fisc. 07921020153

PROGETTAZIONE

F4 ingegneria srl
 via Di Giura - Centro Direzionale, 85100 Potenza
 Tel: +39 0971 1 944 797 - Fax: +39 0971 5 34 52
 www.f4ingegneria.it - f4ingegneria@pec.it

Il Direttore Tecnico
 (Ing. Giuseppe Manzi)



Società certificata secondo la norma UNI-EN ISO 9001:2015 per l'erogazione di servizi di ingegneria nei settori: civile, idraulica, acustica, energia, ambiente (settore IAF: 34).