





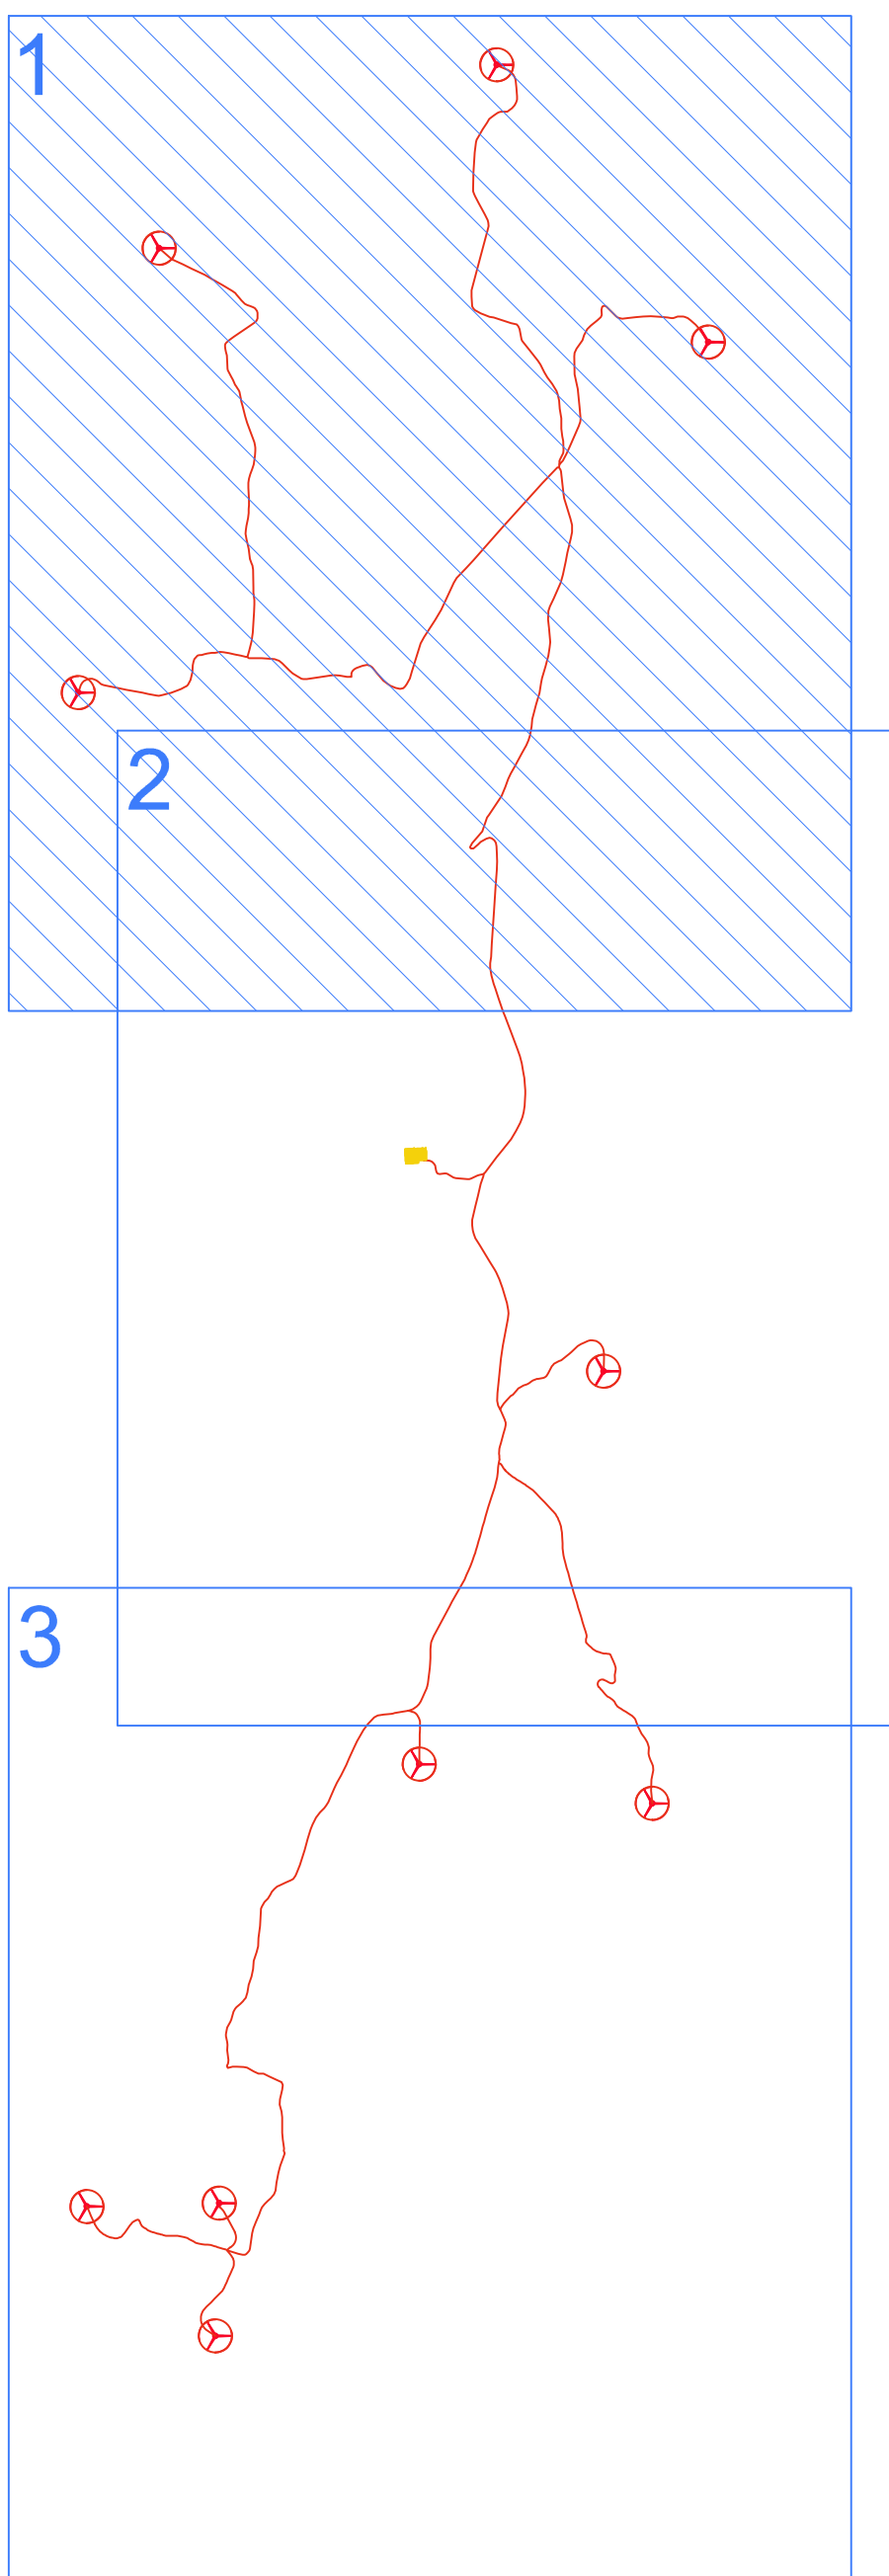


KEY PLAN



LEGENDA

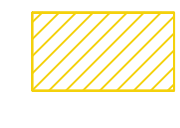-  AEROGENERATORI
-  CAVIDOTTO MT INTERNO
-  SSE MT/AT FRI-EL GROTTOLE SRL ESISTENTE
-  PIAZZOLE
-  VIABILITA' DI PROGETTO

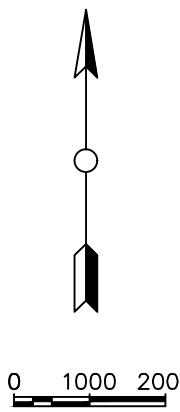

REGIONE BASILICATA
 PROVINCE DI MATERA
 COMUNI DI GROTTOLE
 E MIGLIONICO

AUTORIZZAZIONE UNICA EX D.LGS. 387/2003

Progetto Definitivo
 Parco eolico "Monte San Vito"

A.16.b.1.1 - Planimetrie d'impianto

TITOLO ELABORATO	FO307	FASE (ELABORAZ)	REV.
		C	TEO A
Riproduzione con copyright e uso del marchio autorizzato			
SCALA	1:5000		

DATA	DESCRIZIONE	REDAZIONE	VERIFICATO	APPROVATO
Febbraio 2020	Primo emissione	MCP	GIS	GM

FRI-EL
 FRI-EL S.p.A.
 Piazza della Potenza 2
 00186 Roma (RM)
 fri-el@fri-el.it
 P. IVA 01622302318
 Cod. Fisc. 07321020153

F4 ingegneria srl
 via Di Giara - Centro Direzionale, 85100 Potenza
 Tel. +39 0971 1 944 797 - Fax +39 0971 5 54 52
 www.f4ingegneria.it - f4ingegneria@pec.it

Il Direttore Tecnico
 (Ing. Roberto Manno)
 N° 1975
 (2003 - 2017)

Società certificata secondo la norma UNI EN ISO 9001:2015 per l'erogazione di servizi di ingegneria nei settori civile, industriale, scolastico, energia, ambiente (settori IAF 34)