GRA–05

SSE

KEYPLAN

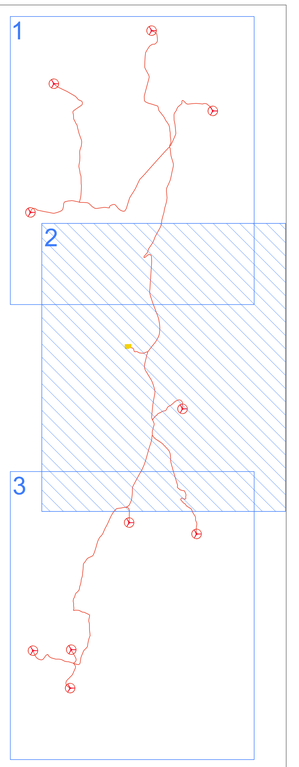

LEGENDA

- AEREOGENERATORI
- VIABILITA' DI PROGETTO
- CAVIDOTTO MT INTERNO
- SSE MT/AT FRI-EL GROTTOLE SRL ESISTENTE
- PIAZZOLE

0 1000 2000

REGIONE BASILICATA
PROVINCIA DI MATERA
COMUNI DI GROTTOLE E MIGLIONICO

AUTORIZZAZIONE UNICA EX D.LGS. 387/2003

Progetto Definitivo
Parco eolico "Monte San Vito"

TITOLO ELABORATO

A.16.b.1.2 - Planimetrie d'impianto

CODICE ELABORATO

COMMESSA	FASE	ELABORATO	REV.
F0307	C	TE1	A

Riproduzione e consegna a terzi solo dietro specifica autorizzazione.

SCALA 1:5000

DATA	DESCRIZIONE	REDATTO	VERIFICATO	APPROVATO
Febbraio 2020	Primo emissione	MGP	CDG	DMA

PROPONENTE

FRI-EL S.p.A.
Piazza della Rotonda 2
00186 Roma (RM)
fri-elspa@legalmail.it
P. Iva 01652230218
Cod. Fisc. 07321020153

PROGETTAZIONE

F4 ingegneria srl
via Di Giura - Centro Direzionale, 85100 Potenza
Tel: +39 0971 1 944 797 - Fax: +39 0971 1 54 52
www.f4ingegneria.it - f4ingegneria@pec.it

Il Direttore Tecnico
(ing. Giuseppe Marrò)
N° 1975 sez. A

Società certificata secondo la norma UNI-EN ISO 9001:2015 per l'erogazione di servizi di ingegneria nei settori: civile, idraulica, acustica, energia, ambiente (settore IAF: 34).