





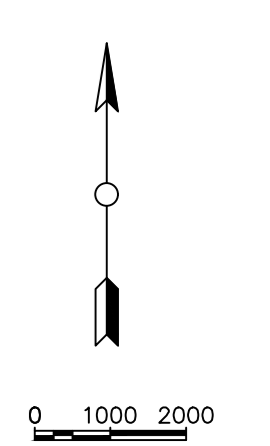


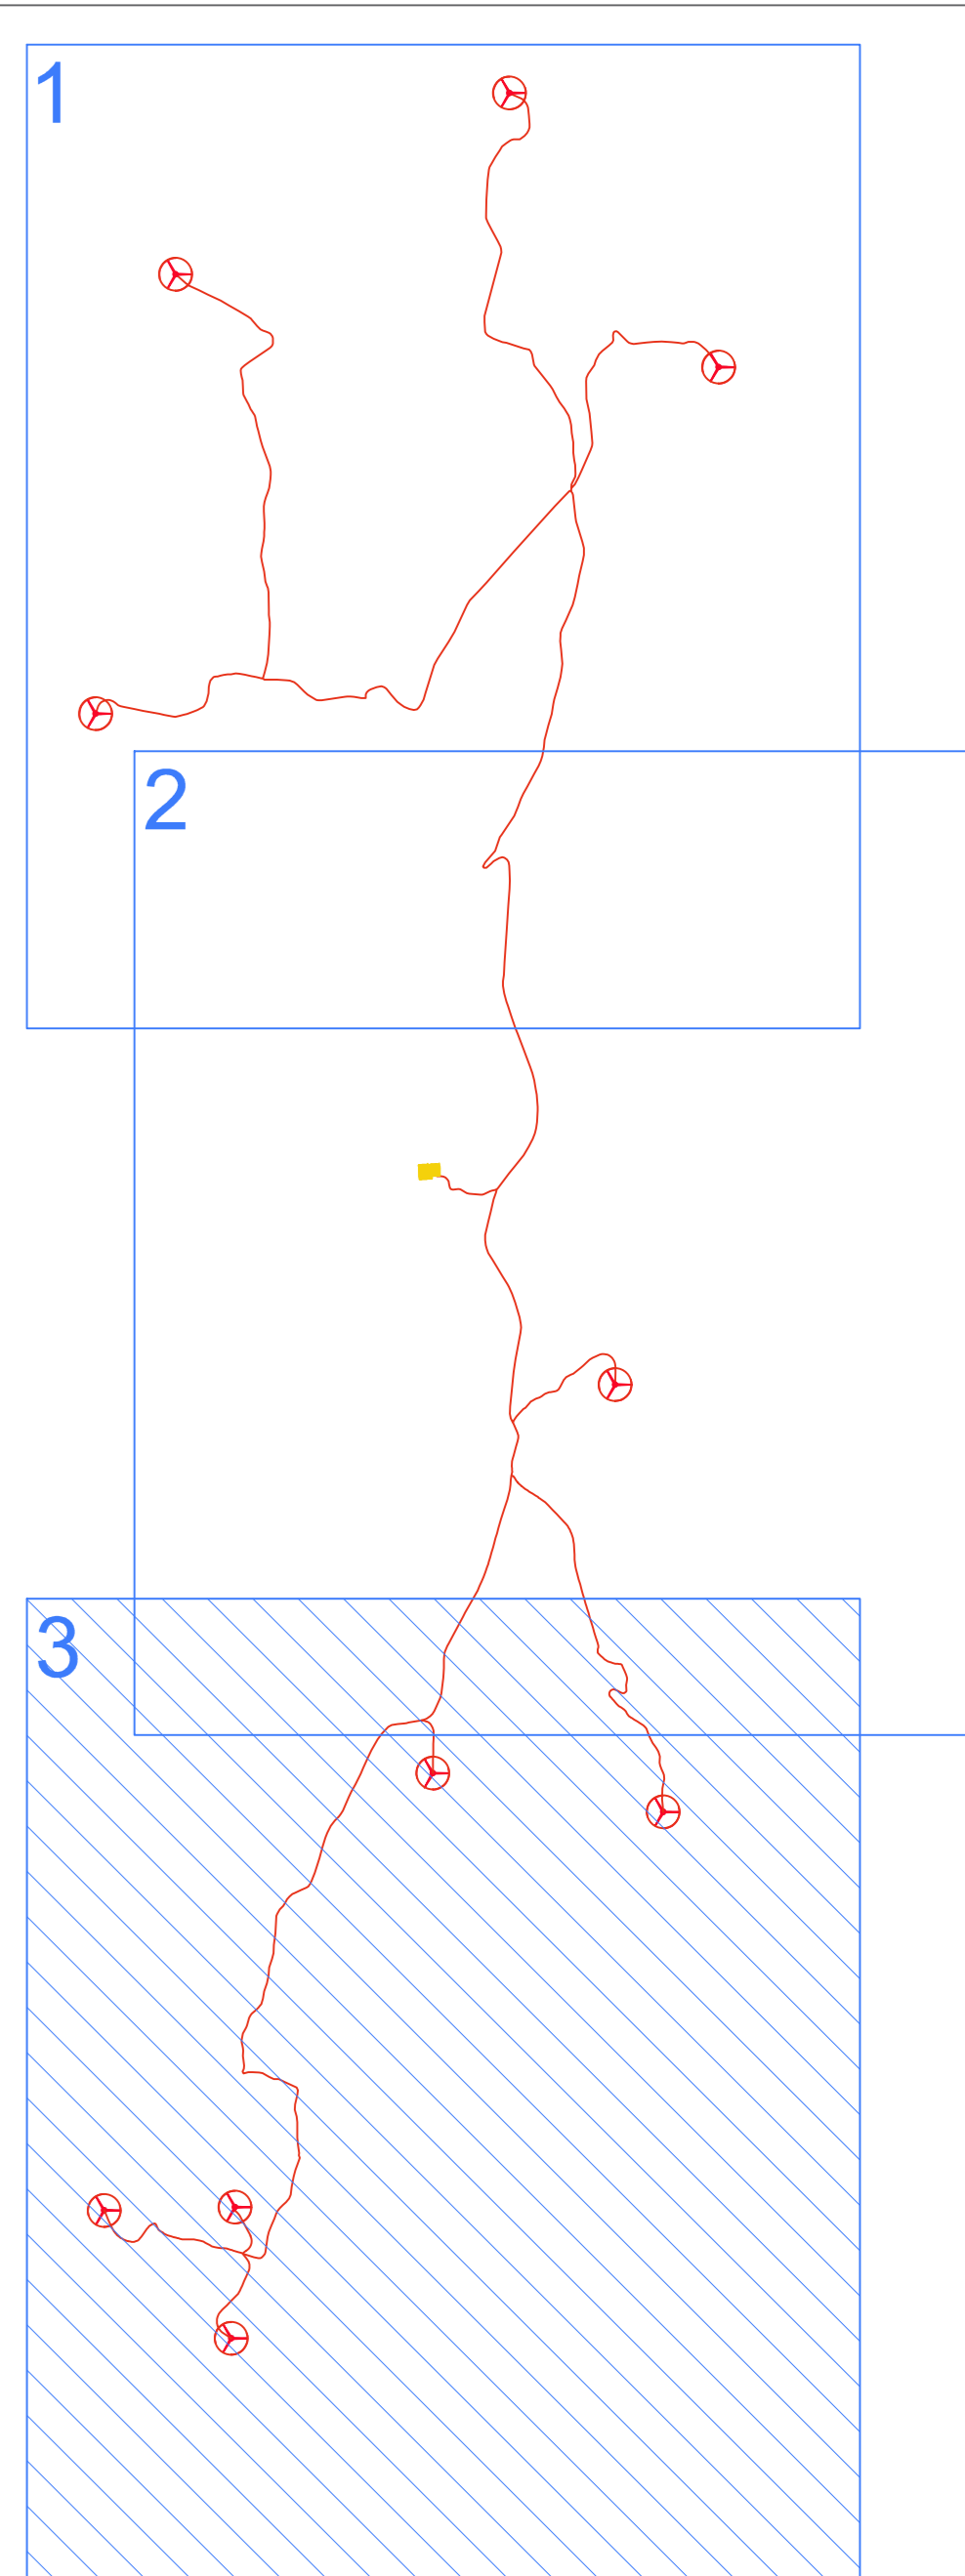


KEY PLAN



LEGENDA

-  AEROGENERATORI
-  CAVIDOTTO MT INTERNO
-  SSE MT/AT FRI-EL  
GROTTOLE SRL ESISTENTE
-  PIAZZOLE
-  VIABILITA' DI PROGETTO

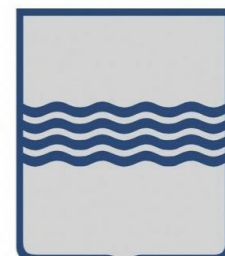



**REGIONE BASILICATA**  
**PROVINCIA DI MATERA**  
**COMUNI DI GROTTOLE**  
**E MIGLIONICO**



**AUTORIZZAZIONE UNICA EX D.LGS. 387/2003**

**Progetto Definitivo**  
**Parco eolico "Monte San Vito"**

TITOLO ELABORATO		CODICE ELABORATO	
<b>A.16.b.1.3 - Planimetrie d'impianto</b>		COMESISA	FASE
		F0307	C
		TE2	A
		Ispettorato e controllo per gli enti della pubblica amministrazione	
		SCALA	1:5000

DATA	PRIMO EMISSIONE	REVISIONI	MP	EDS	DM
Febbraio 2020					
	DESCRIZIONE	REDAITTO	VERIFICATO	APPROVATO	

<p><b>FRI-EL</b></p> <p><b>FRI-EL S.p.A.</b>          Piazza della Rotonda 2          00186 Roma (RM)          Fri-elo@fri-ela.it          P. IVA 01652221018          Cod. Fisc. 07321020153</p>	<p><b>F4 Ingegneria srl</b>          Via Di Giure - Centro Direzionale, 85100 Potenza          Tel: +39 0971 1344797 - Fax: +39 0971 554532          www.f4ingegneria.it</p> <p>Il Direttore Tecnico          (F4 Ingegneria srl - Potenza)</p> <p></p> <p>Società certificata secondo la norma UNI EN ISO 9001:2015 per l'erogazione di servizi di ingegneria nei settori civile, idraulico, acustico, energia ambiente (settore IM-34)</p>
---	---