



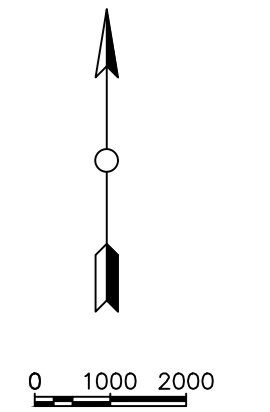


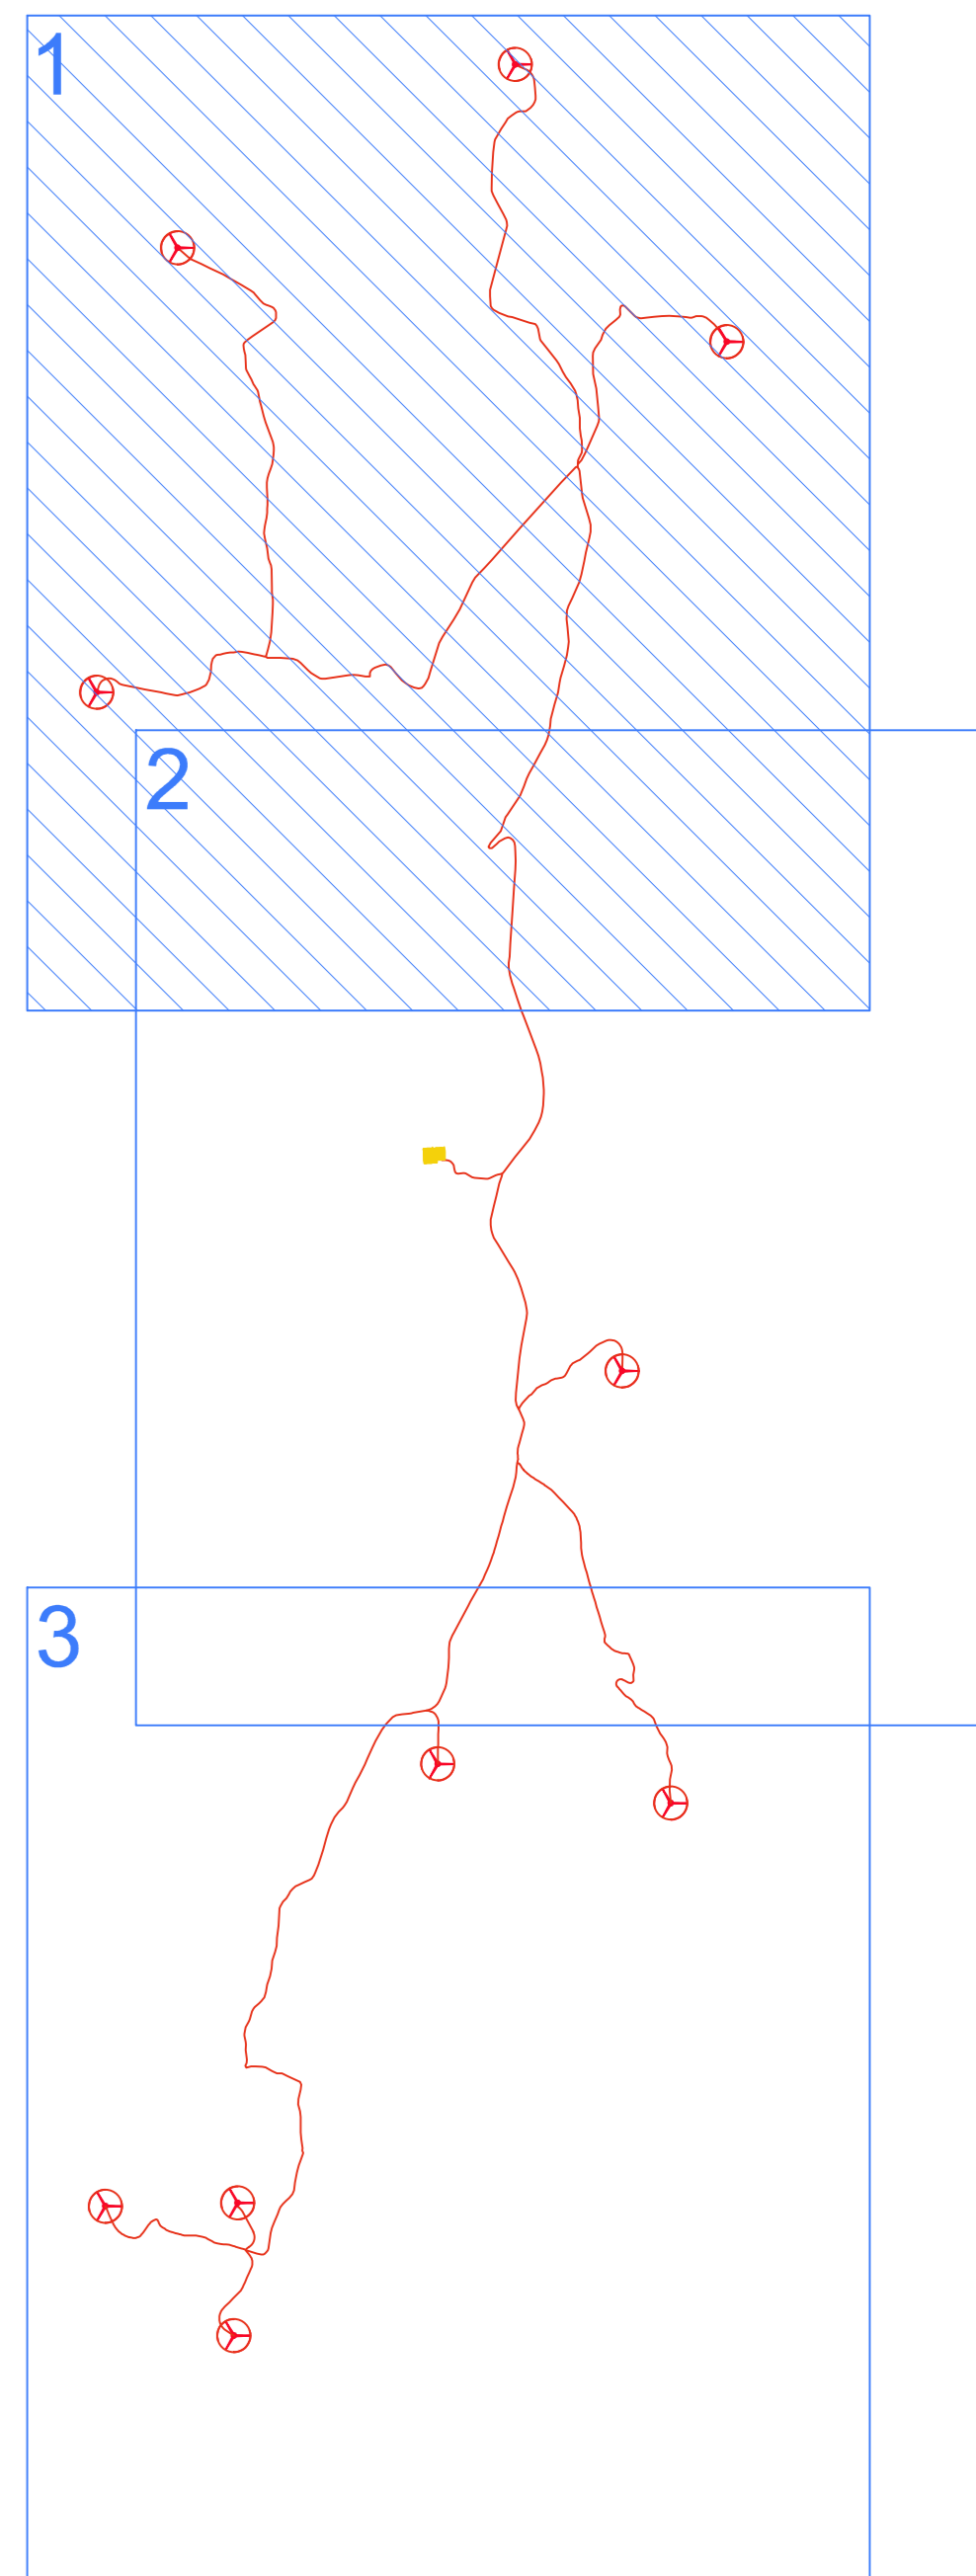


KEY PLAN



LEGENDA

-  AEREOGENERATORI
-  CAVIDOTTO MT INTERNO
-  SSE MT/AT FRI-EL
GROTTOLE SRL ESISTENTE

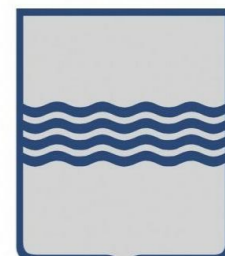


REGIONE BASILICATA
PROVINCIA DI MATERA
COMUNI DI GROTTOLE
E MIGLIONICO



AUTORIZZAZIONE UNICA EX D.LGS. 387/2003

Progetto Definitivo
Parco eolico "Monte San Vito"

TITOLO ELABORATO	<p>A.16.b.5.1 - Layout impianto</p>	<p>CODICE ELABORATO</p> <p>COMMESSA FASE (ELABORATO) REV.</p> <p>F0307 C TE5 A</p> <p>Iterazione e compie i processi del ciclo autorizzatorio</p>
SCALA	1:5000	

DATA	DESCRIZIONE	PROGETTAZIONE	VERIFICATO	APPROVATO
Febbraio 2020	Primo emissione	MP	EGS	DM

<p>FRI-EL</p> <p>FRI-EL S.p.A. Piazza della Rotonda 2 00186 Roma (RM) fri-el@fri-el.it P. IVA 01652230118 Cod. Fisc. 07321020153</p>	<p>f4 ingegneria srl Via Di Giori - Centro Direzionale, 85100 Potenza Tel: +39 0971 1344797 - Fax: +39 0971 554532 www.f4ingegneria.it - f4ingegneria@pec.it</p> <p>Il Direttore Tecnico F4 ingegneria (Matera)</p> <p><i>(Signature)</i></p> <p>Società certificata secondo la norma UNI EN ISO 9001:2015 per l'erogazione di servizi di ingegneria nei settori civile, edilizia, acustica, energia, ambiente (settore IM-34)</p>
---	--