



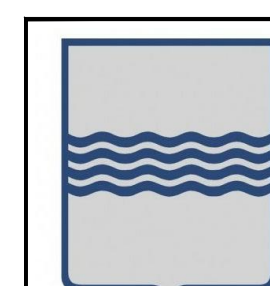


KEY PLAN

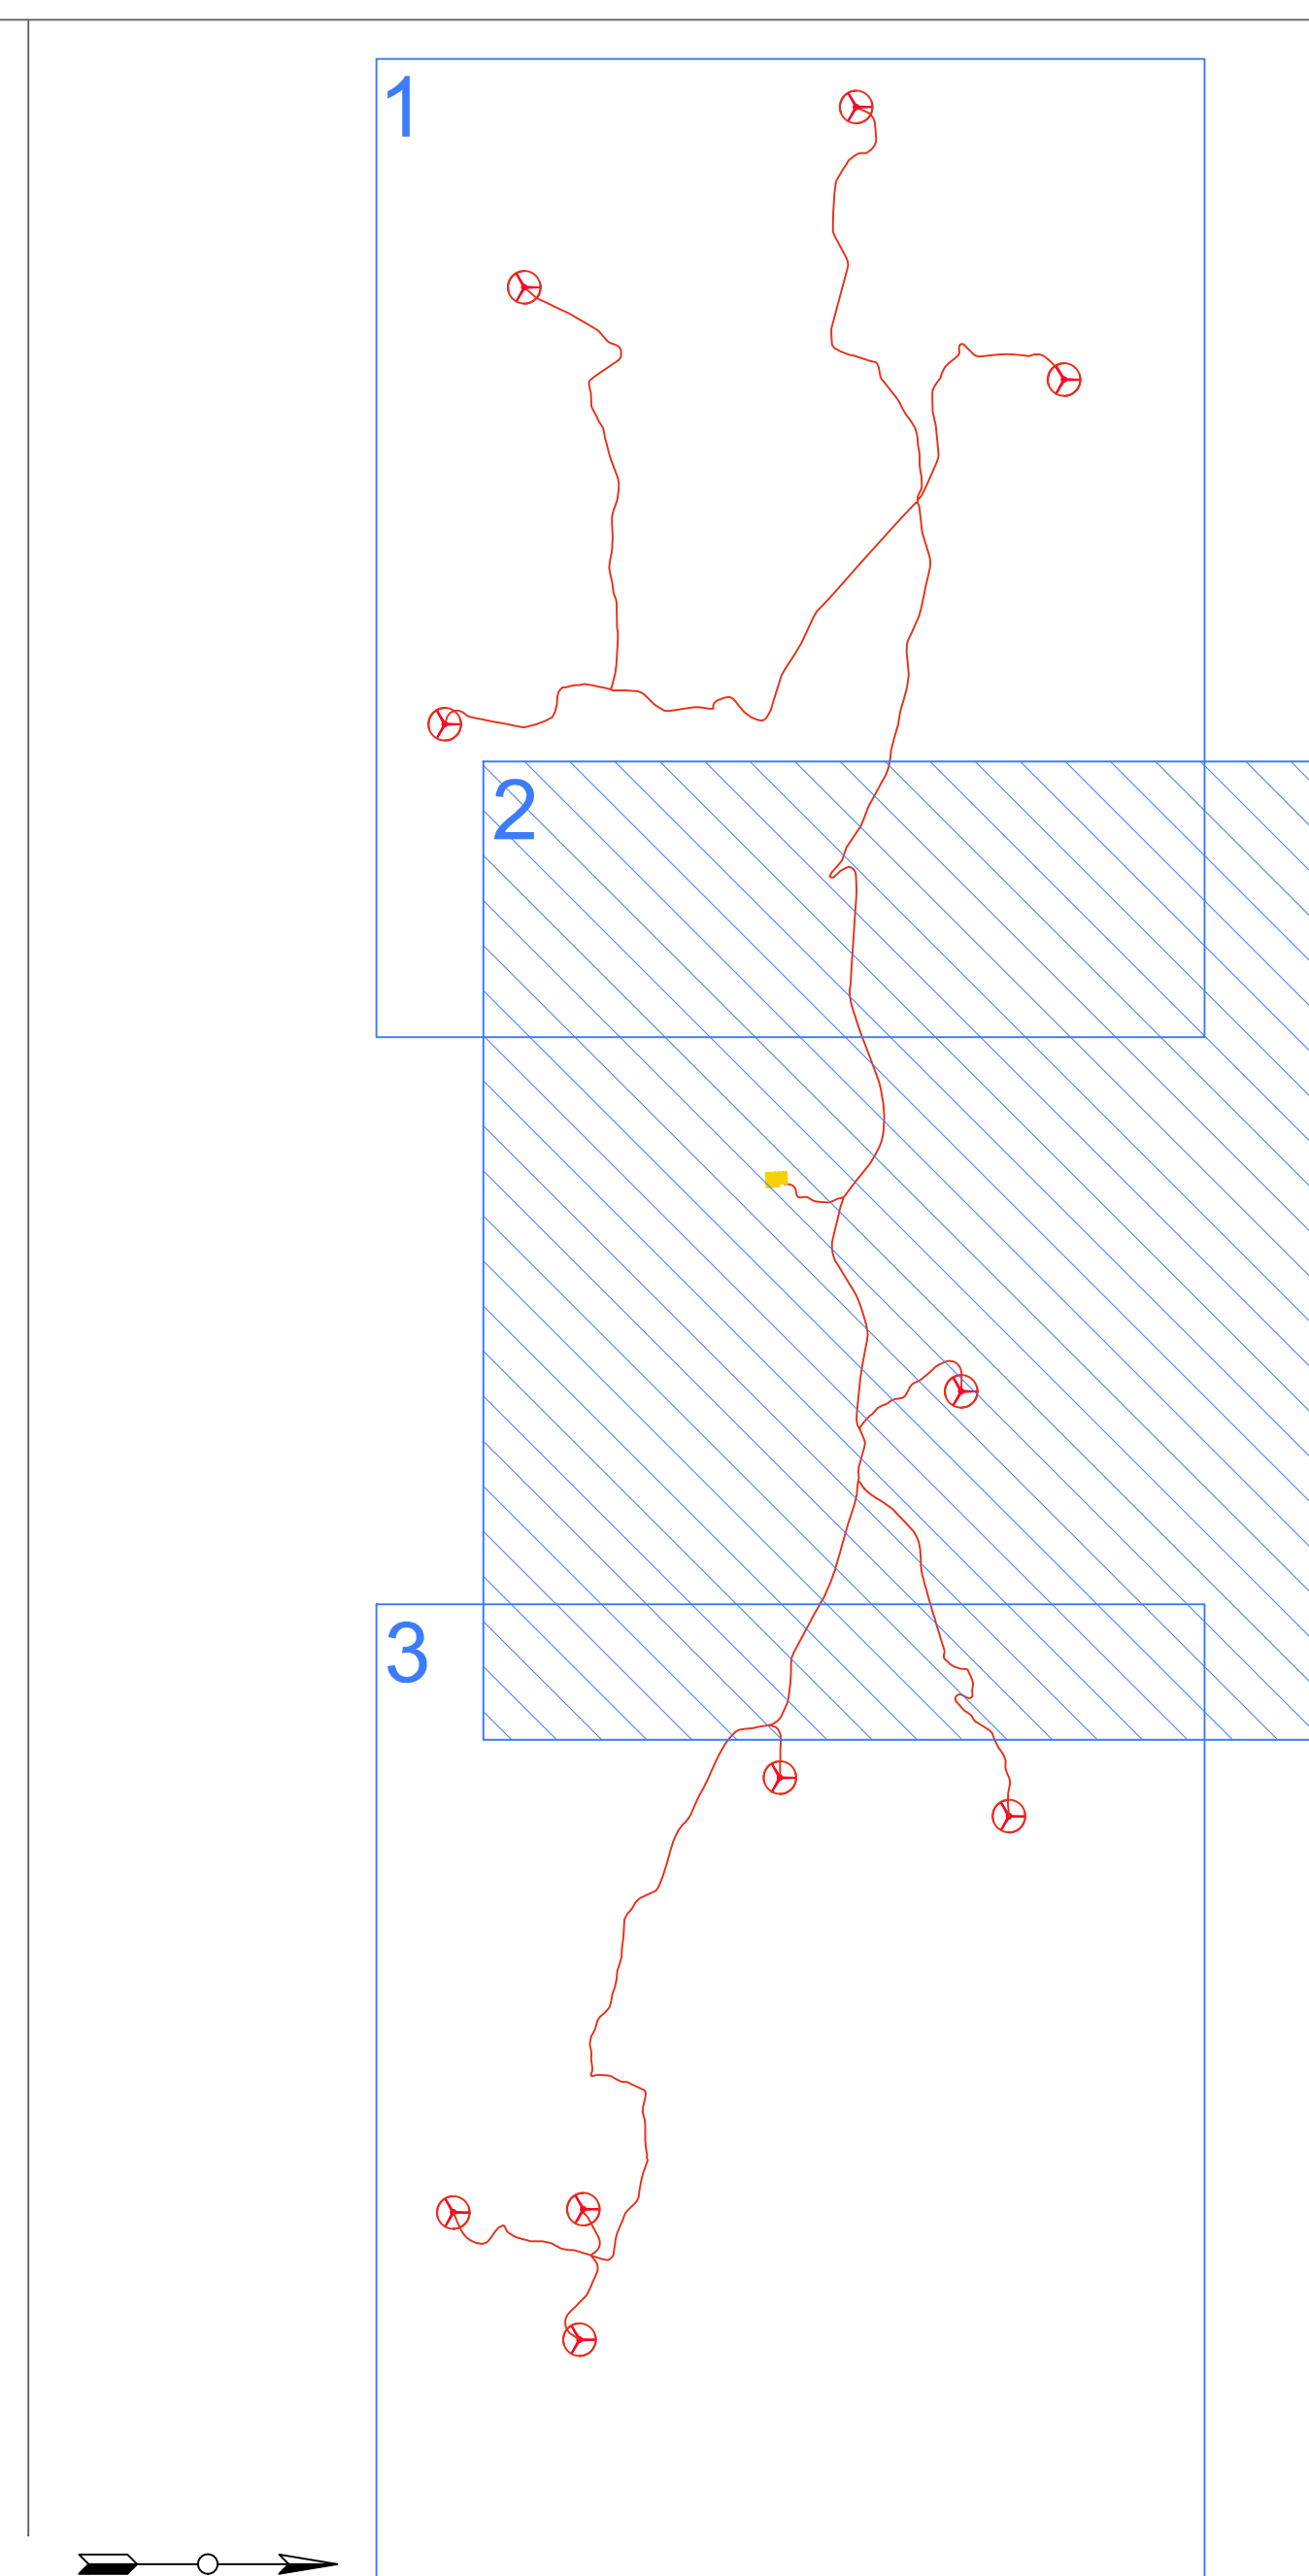

LEGENDA

-  AEROGENERATORI
-  CAVIDOTTO MT INTERNO
-  SSE MT/AT FRI-EL
GROTTOLE SRL ESISTENTE



REGIONE BASILICATA
PROVINCIA DI MATERA
COMUNI DI GROTTOLE
E MIGLIONICO



AUTORIZZAZIONE UNICA EX D.LGS. 387/2003

Progetto Definitivo
Parco eolico "Monte San Vito"

TITOLO ELABORATO		CODICE ELABORATO	
A.16.b.5.2 - Layout impianto		COMMESSA	FASE
		F0307	C TE6
DESCRIZIONE		SCALA	
1:5000			

DATA	PRIMO EMISSIONE	REDAZIONE	VERIFICATO	IPR	ES	DM
Febbraio 2020						

FRI-EL
FRI-EL S.p.A.
Piazza della Rotonda 2
00186 Roma (RM)
fri-el@fri-el.it
P. IVA 01652230118
Cod. Fisc. 07321020153

F4 ingegneria srl
Via Di Giure - Centro Direzionale, 85100 Potenza
Tel: +39 0971 1 944 797 - Fax: +39 0971 5 54 52
www.f4ingegneria.it - f4ingegneria@pec.it

Il Direttore Tecnico
(F4 ingegneria srl)
91
(N° 1975)

Società certificata secondo la norma UNI EN ISO 9001:2015 per l'erogazione di servizi di ingegneria nei settori civile, edilizia, acustica, energia, ambiente (settore IM - 34)