



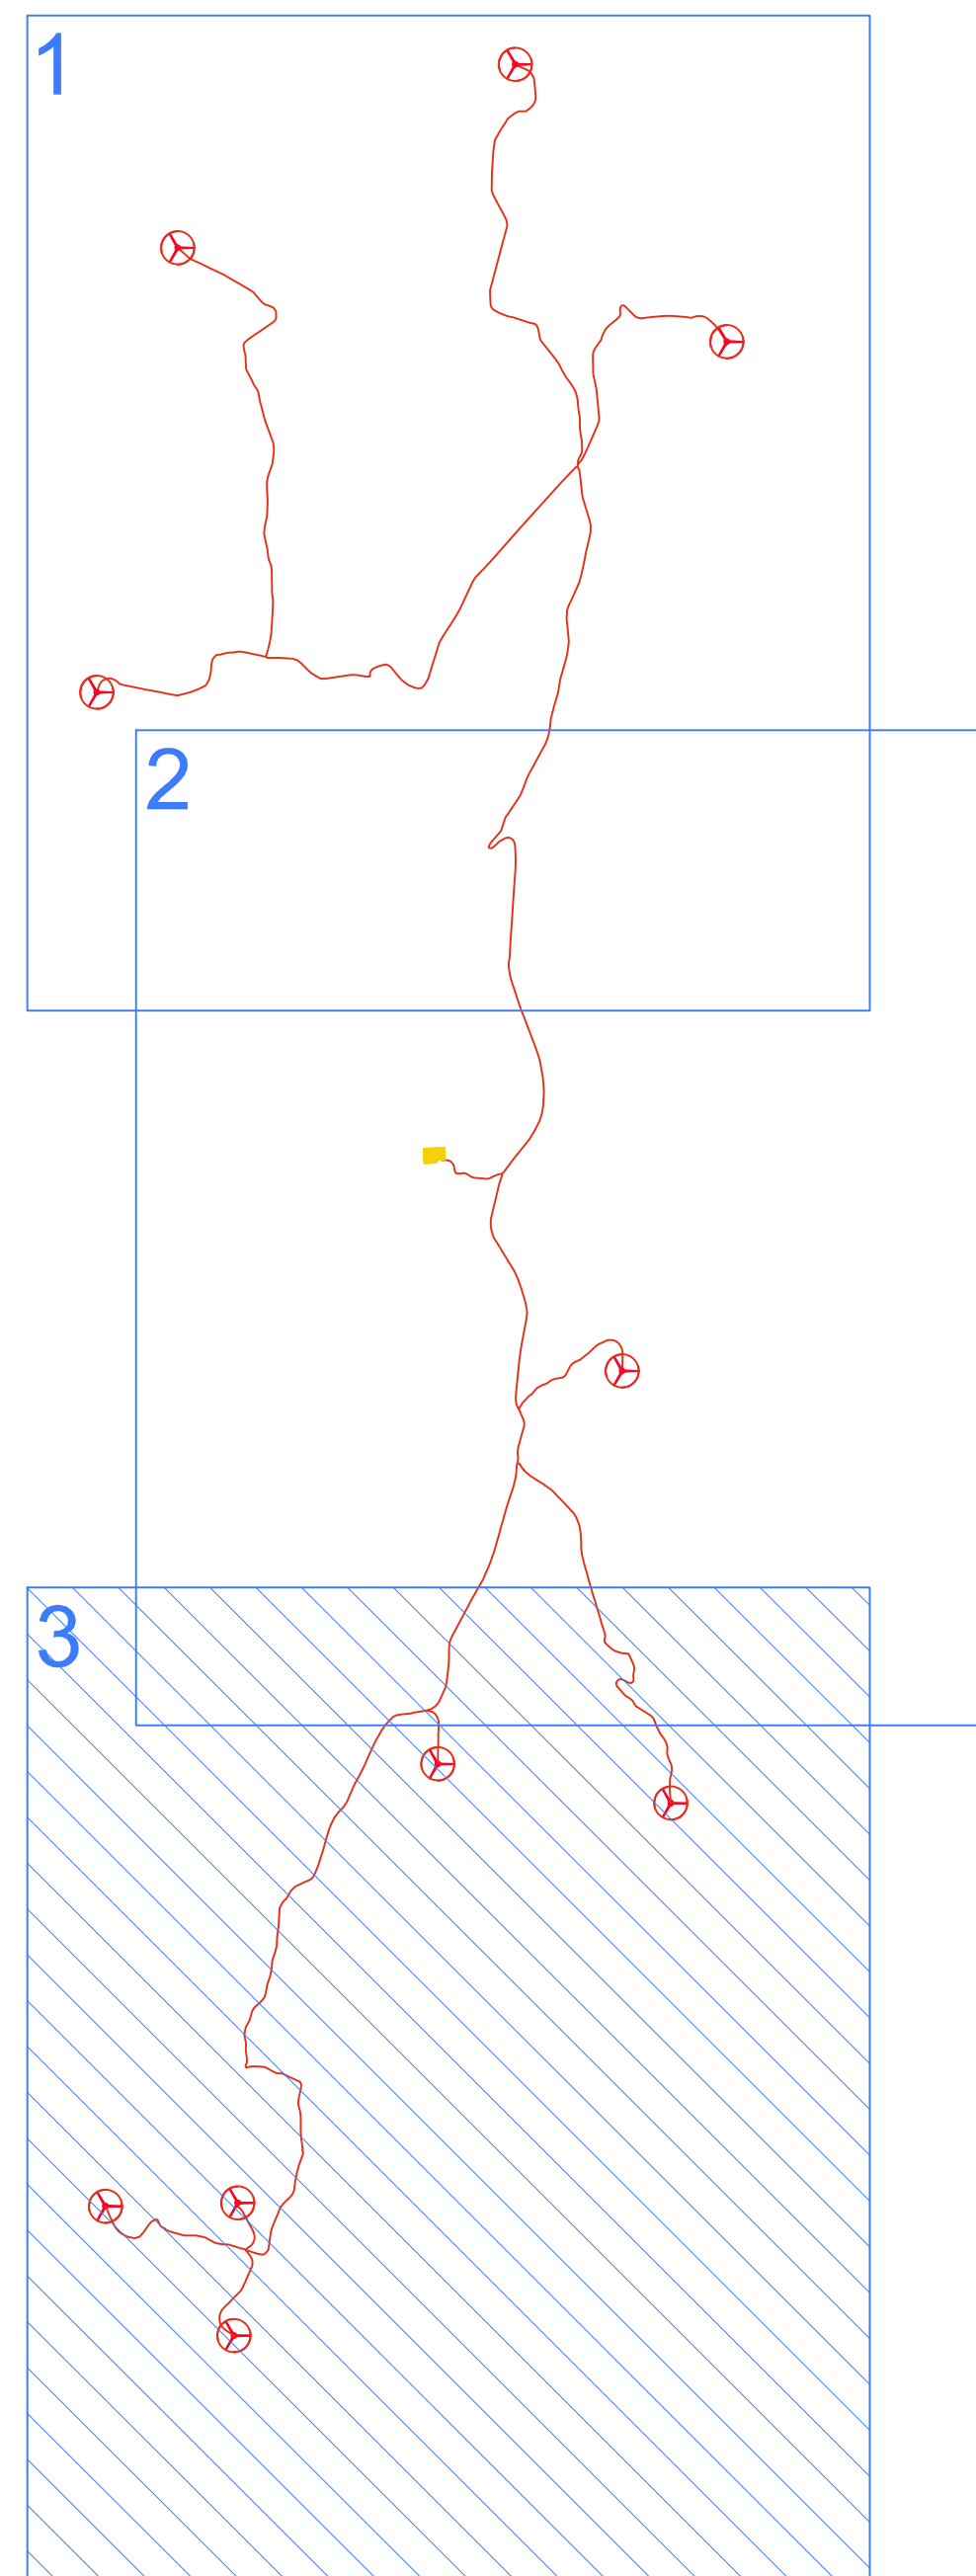


KEY PLAN



LEGENDA

-  AEROGENERATORI
-  CAVIDOTTO MT INTERNO
-  SSE MT/AT FRI-EL
GROTTOLE SRL ESISTENTE

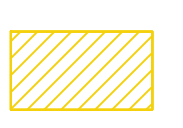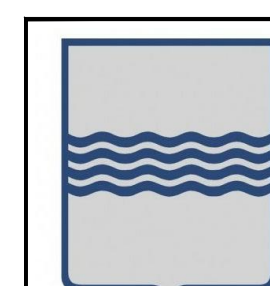

REGIONE BASILICATA
 PROVINCIA DI MATERA
 COMUNI DI GROTTOLE
 E MIGLIONICO



AUTORIZZAZIONE UNICA EX D.LGS. 387/2003

Progetto Definitivo
 Parco eolico "Monte San Vito"

TITOLO ELABORATO		CODICE ELABORATO											
A.16.b.5.3 - Layout impianto		COMESISA	FASE										
		F0307	C TE7 A										
DESCRIZIONE		REVISIONI											
<table border="1"> <tr> <th>DATA</th> <th>DESCRIZIONE</th> <th>REDAZIONE</th> <th>VERIFICATO</th> <th>APPROVATO</th> </tr> <tr> <td>Febbraio 2020</td> <td>Primo emissione</td> <td>MP</td> <td>EDS</td> <td>DM</td> </tr> </table>		DATA	DESCRIZIONE	REDAZIONE	VERIFICATO	APPROVATO	Febbraio 2020	Primo emissione	MP	EDS	DM	SCALA 1:5000	
DATA	DESCRIZIONE	REDAZIONE	VERIFICATO	APPROVATO									
Febbraio 2020	Primo emissione	MP	EDS	DM									

FRI-EL
 FRI-EL S.p.A.
 Piazza della Rotonda 2
 00187 Roma (RM)
 Fri-elo@regimta.it
 P. IVA 01652220188
 Cod. Fisc. 07321020153

F4 ingegneria srl
 Via Di Giure - Centro Direzionale, 85100 Potenza
 Tel: +39 0971 1344797 - Fax: +39 0971 554532
 www.f4ingegneria.it - f4ingegneria@pec.it

Il Direttore Tecnico
 (Firma e Stampo)
 (N° 1975)

