





SEZIONE A-A

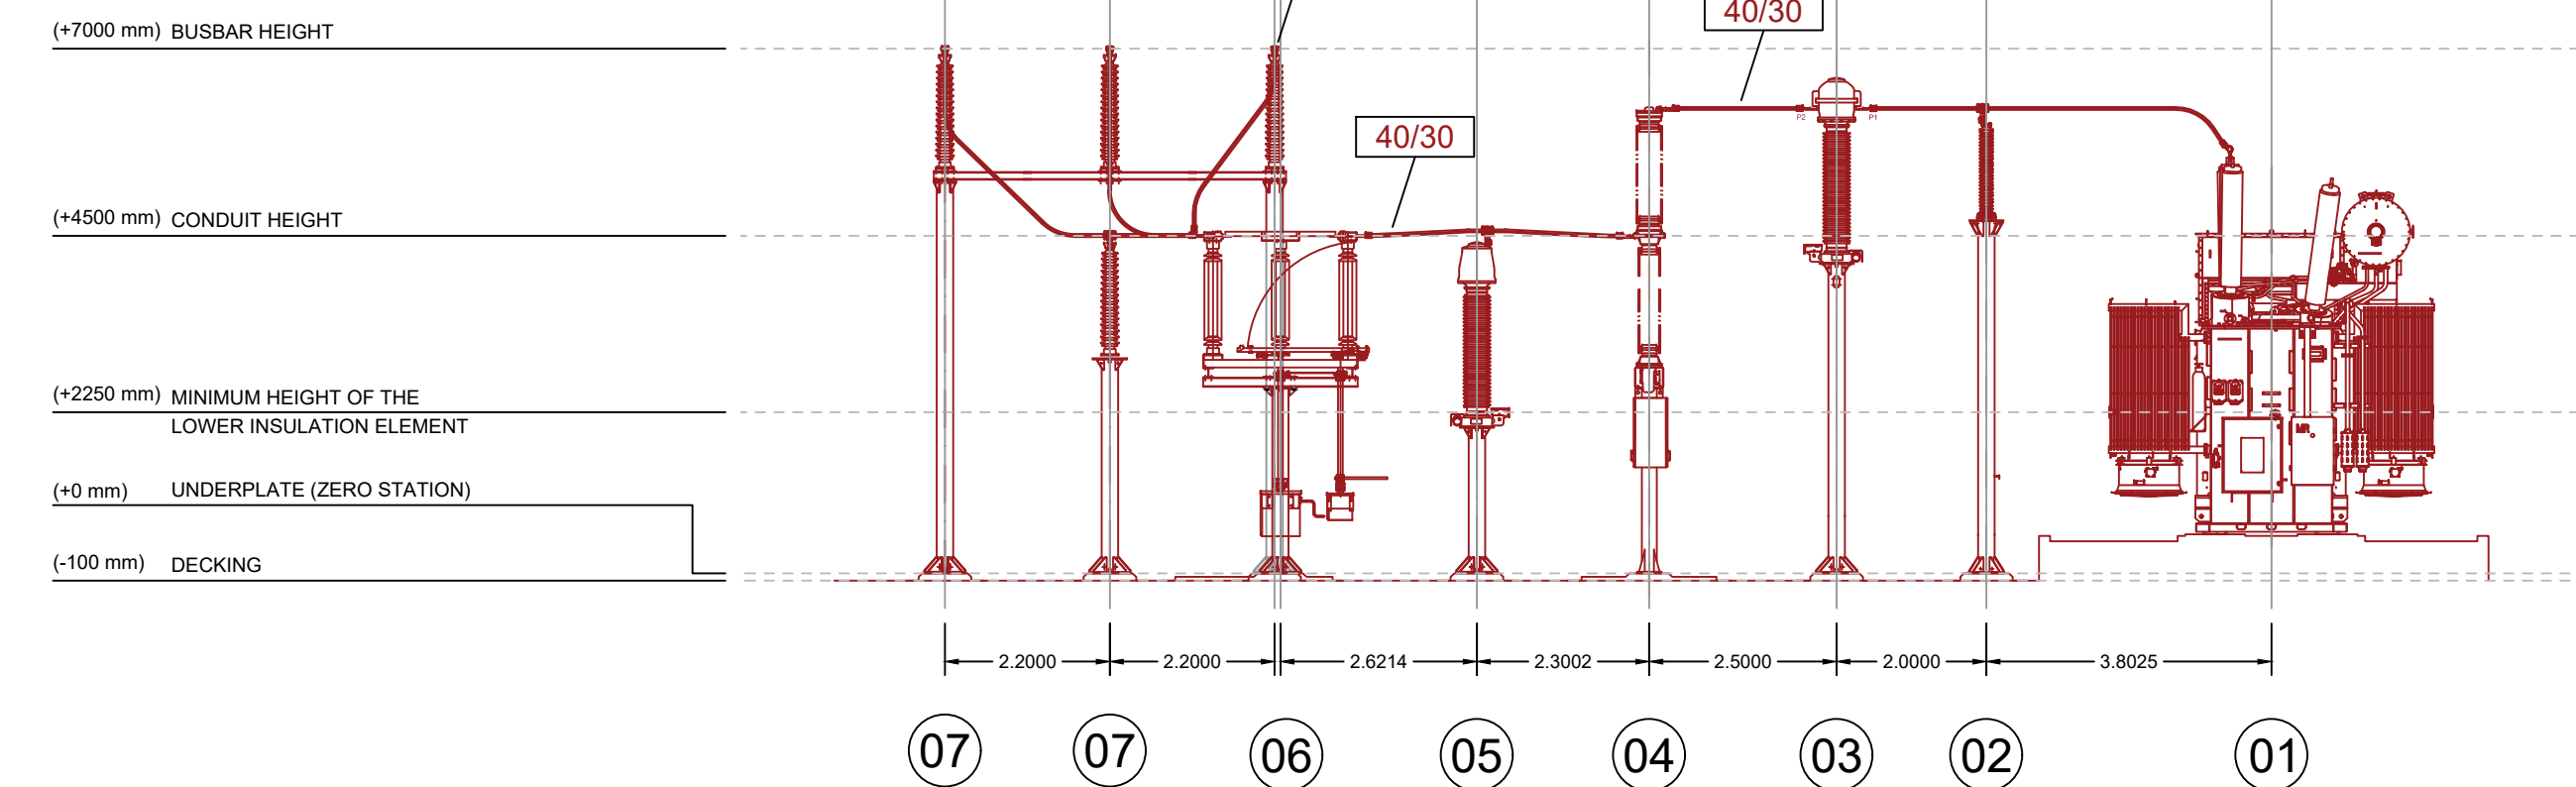

SEZIONE B-B

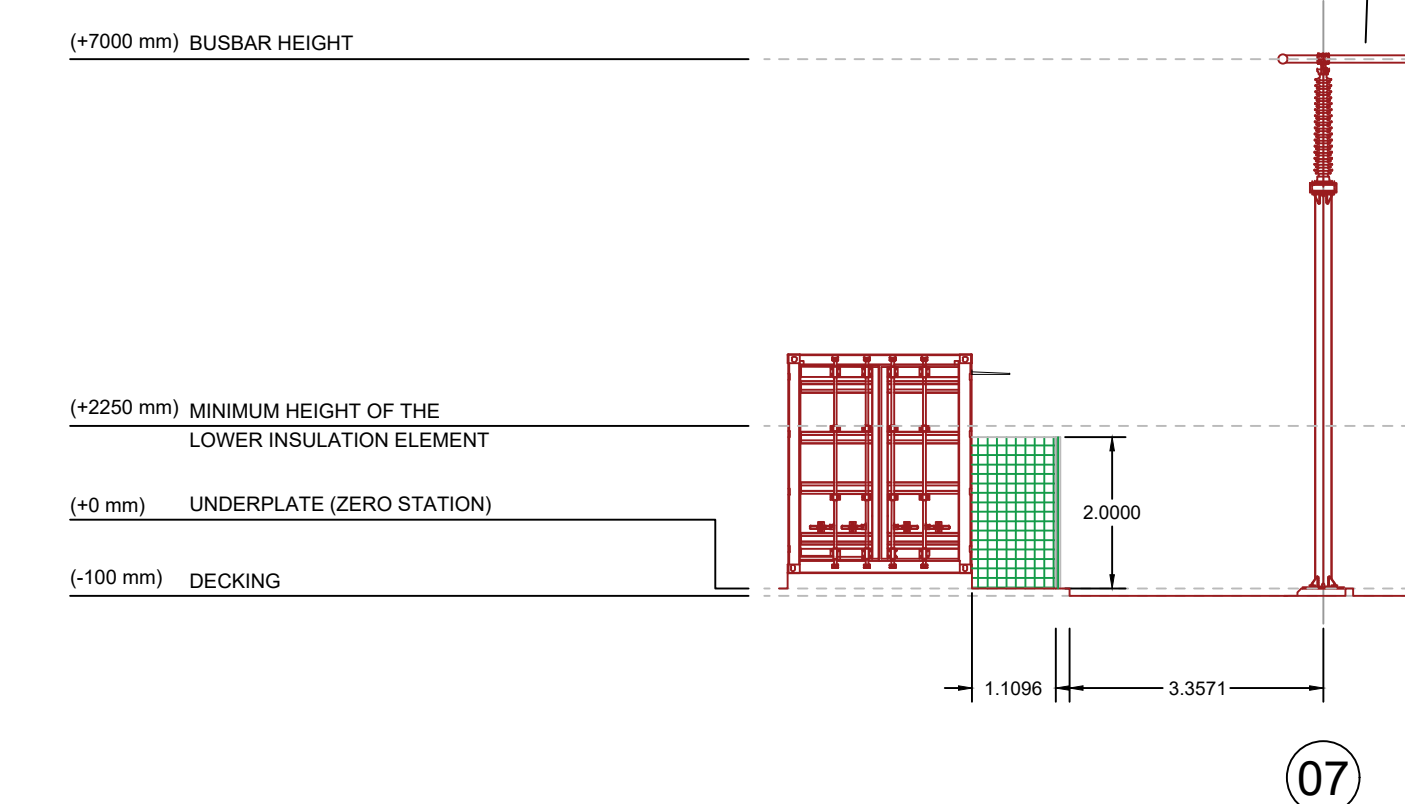

SEZIONE C-C

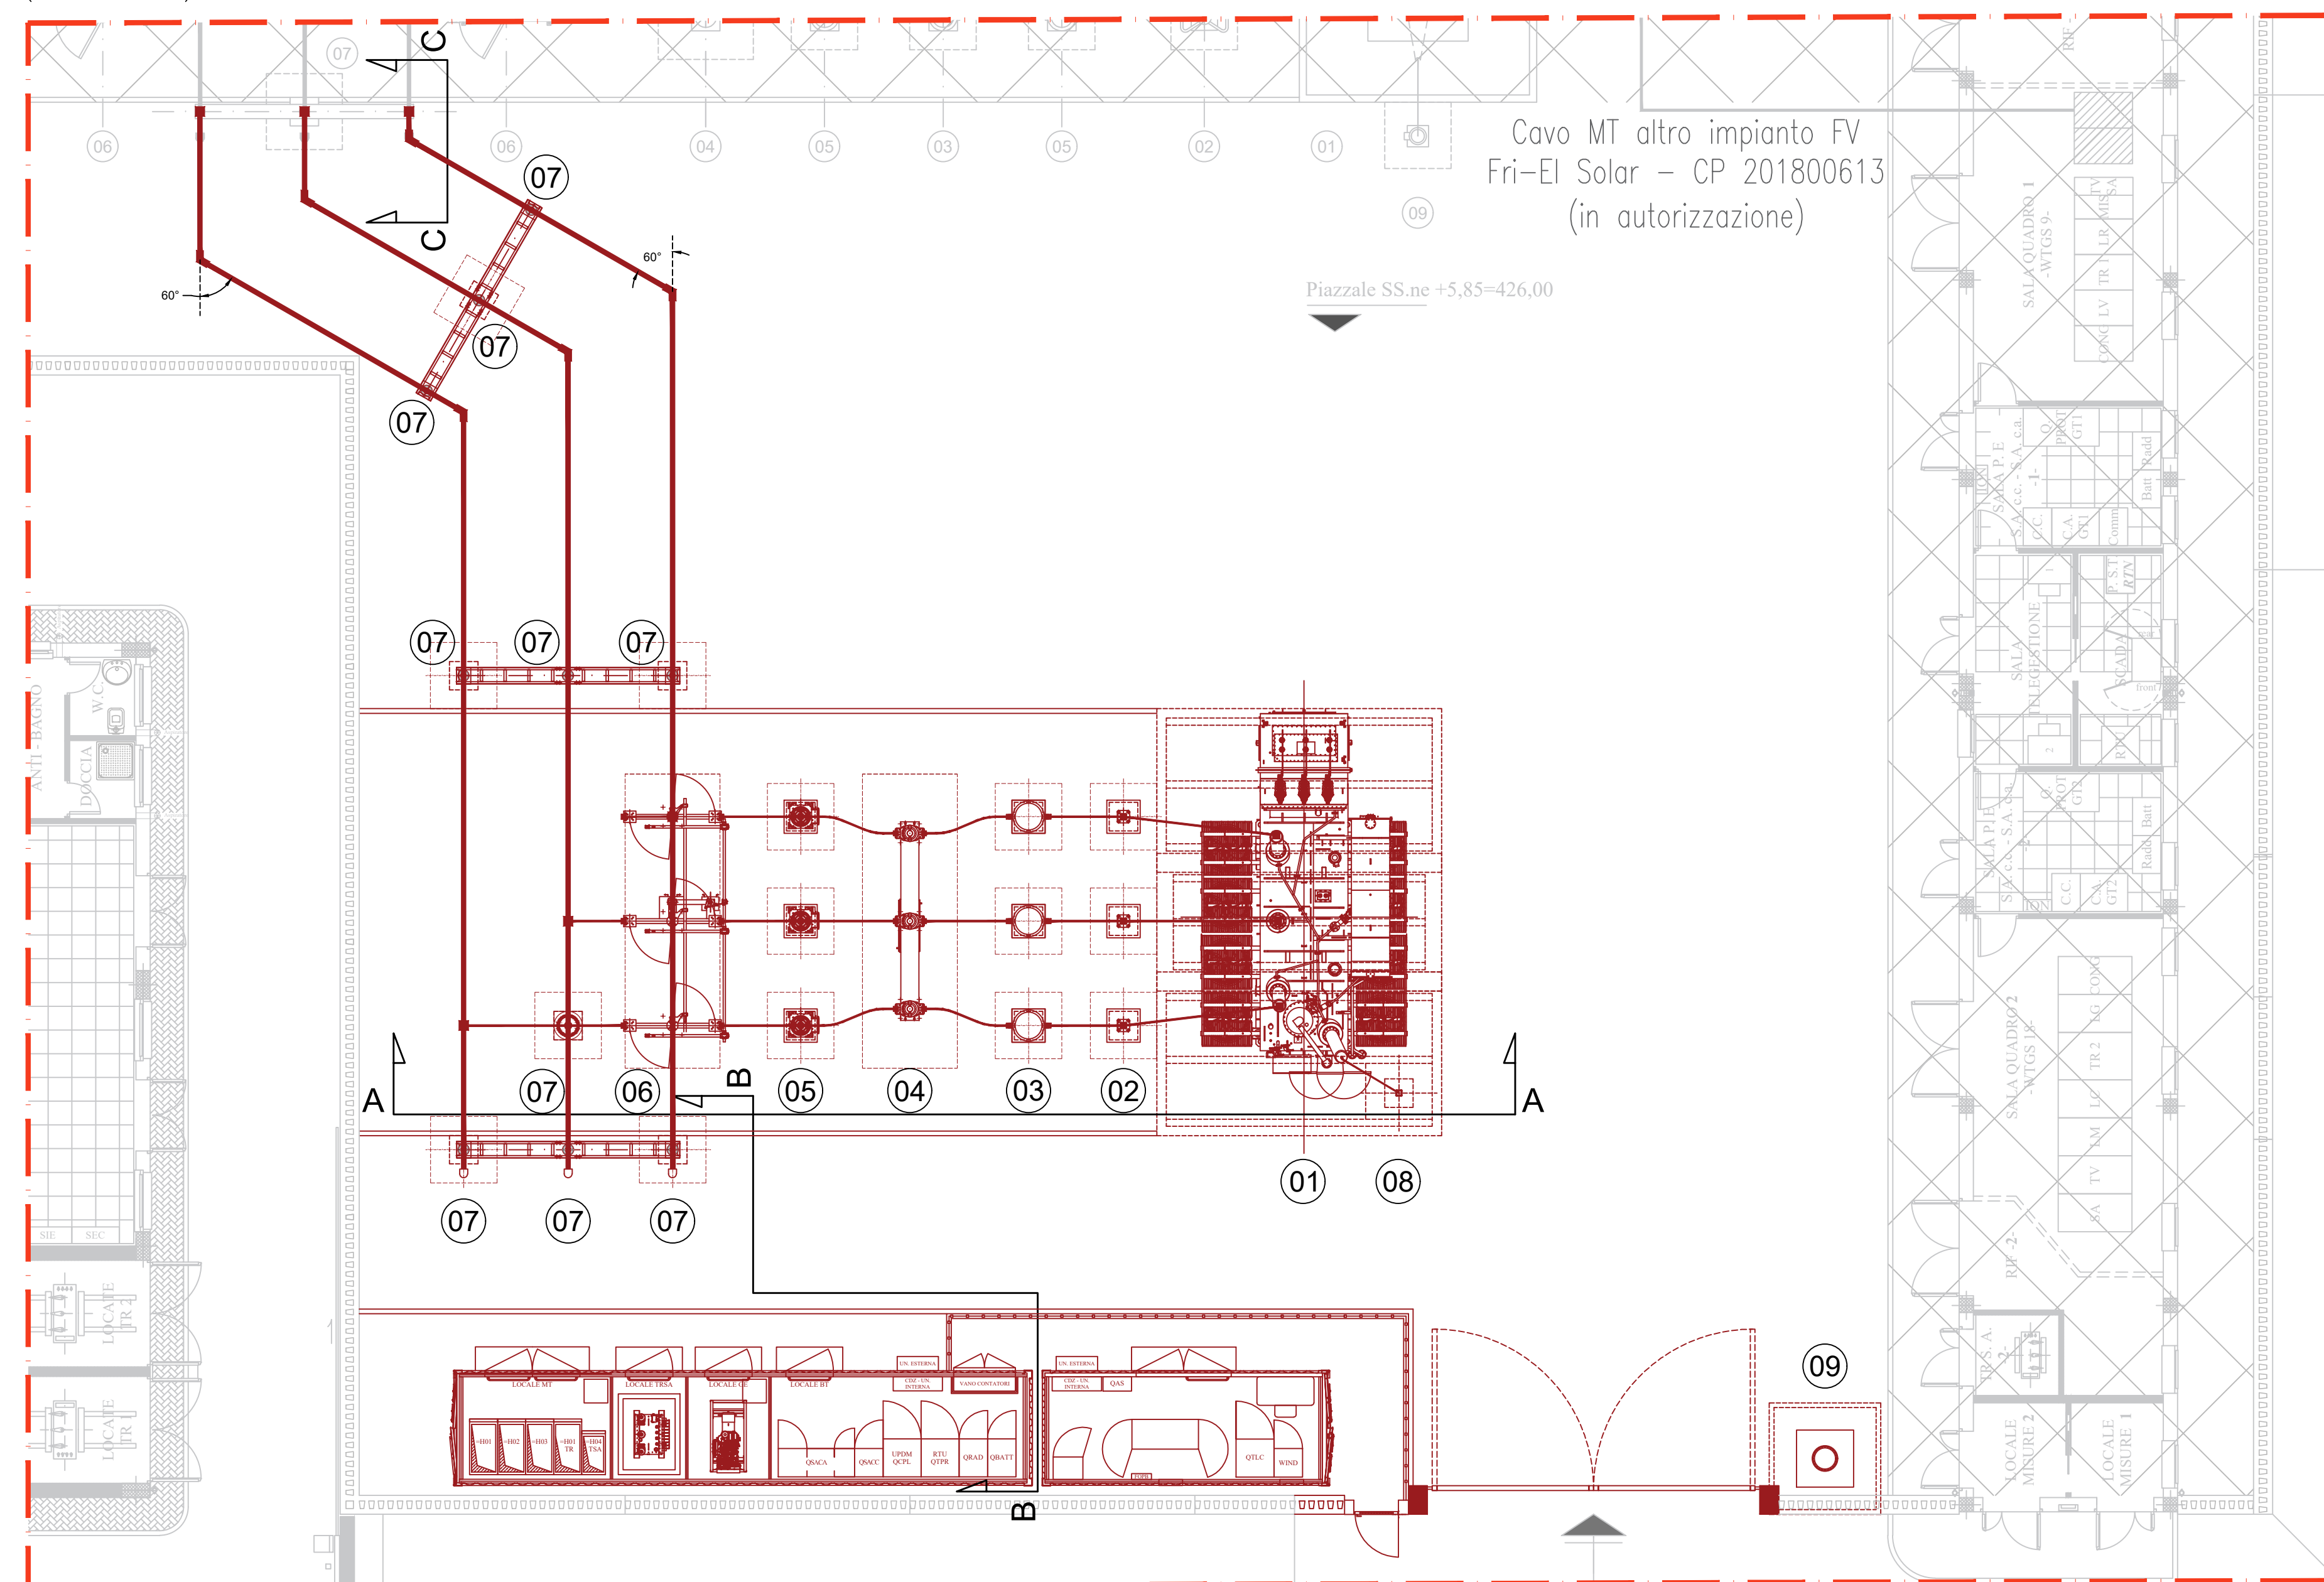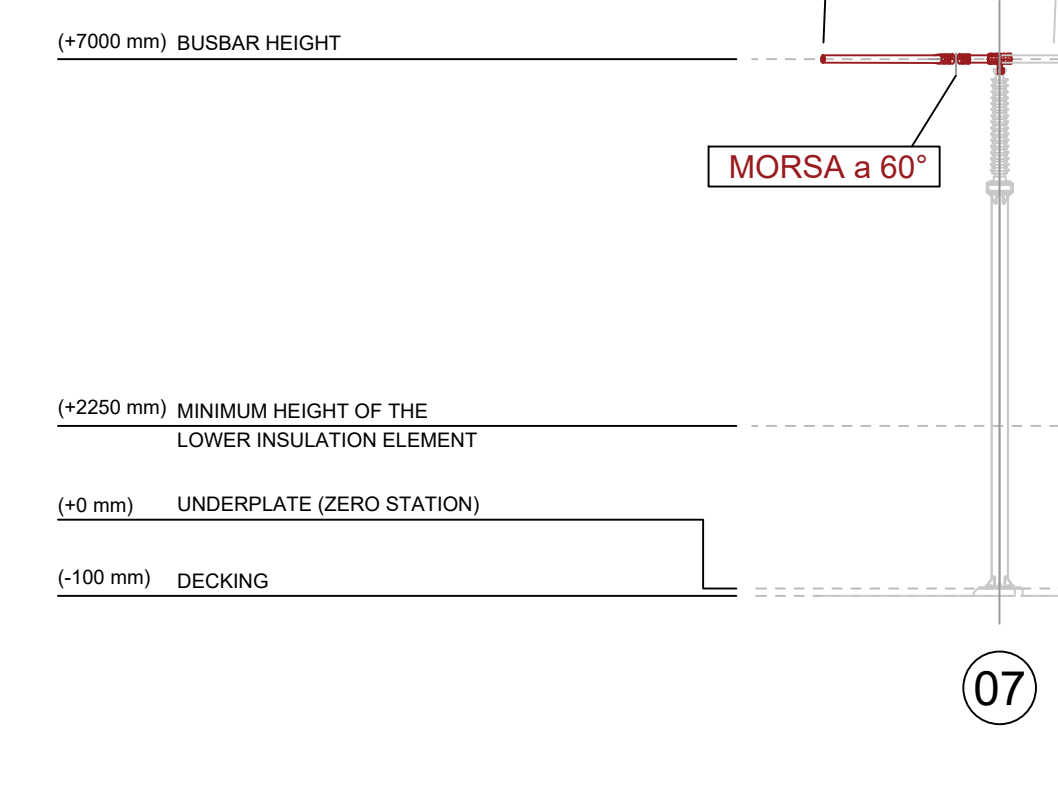

SEZIONE 150kV	
RIF. TAG	DESCRIZIONE APPARECCHIATURE
01	TRASFORMATORE DI POTENZA 150/30kV - 40/49,5MVA ONAN/ONAF
02	SCARICATORE DI SOVRATENSIONE 170kV
03	TRASFORMATORE DI CORRENTE
04	INTERRUTTORE TRIPOLARE 170kV
05	TRASFORMATORE DI TENSIONE INDUTTIVO
06	SEZIONATORE TRIPOLARE ORIZZONTALE CON L.T.
07	ISOLATORE 170kV
08	MESSA A TERRA NEUTRO AT
09	ANTENNA TLC

**NUOVO IMPIANTO DI PRODUZIONE DA FONTE EOLICA (da realizzare)**

Nome impianto: MONTE SAN VITO  
 Codice pratica: 201900782  
 Pot. immis.: 45,0 MW  
 n° WTG: 10  
 Pot. WTG: 4,5 MW

**ALTRO PRODUTTORE FOTOVOLTAICO (impianto in autorizzazione, da realizzare)**

Nome impianto: PV Grottole  
 Codice pratica: 201800613  
 Pot. immis.: 14,0 MW

REGIONE BASILICATA  
 PROVINCIA DI MATERA  
 COMUNI DI GROTTOLE  
 E MIGLIONICO

**AUTORIZZAZIONE UNICA EX D.LGS. 387/2003**

Progetto Definitivo  
 Parco eolico "Monte San Vito"

TITOLO ELABORATO		CODICE ELABORATO	
COMMESSA	FASE	ELABORATO	REV.
F0307	C	TF1	A

Riproduzione o consegna a terzi solo dietro specifica autorizzazione

SCALA: 1:100

DATA	DESCRIZIONE	REDAITO	VERIFICATO	APPROVATO
Febbraio 2020	Prima emissione	MSP	GIS	GMA

**PROPRIONTE**

**FRI-EL S.p.A.**  
 Piazza della Vittoria 2  
 00186 Roma (RM)  
 fri-el@fri-el.it  
 P. Iva 0165230218  
 Cod. Fisc. 07321020153

**PROGETTAZIONE**

**F4 Ingegneria srl**  
 via Di Giuda - Centro Direzionale, 85100 Potenza  
 Tel: +39 0971 1 944 797 - Fax: +39 0971 5 54 52  
 www.f4ingegneria.it - f4ingegneria@pec.it

Il Direttore Tecnico  
 (ing. Giuseppe Marzi)

Società certificata secondo la norma UNI-EN ISO 9001:2015 per l'erogazione di servizi di ingegneria nei settori: civile, edilizia, acustica, energia, ambiente (settore IAF: 34).