
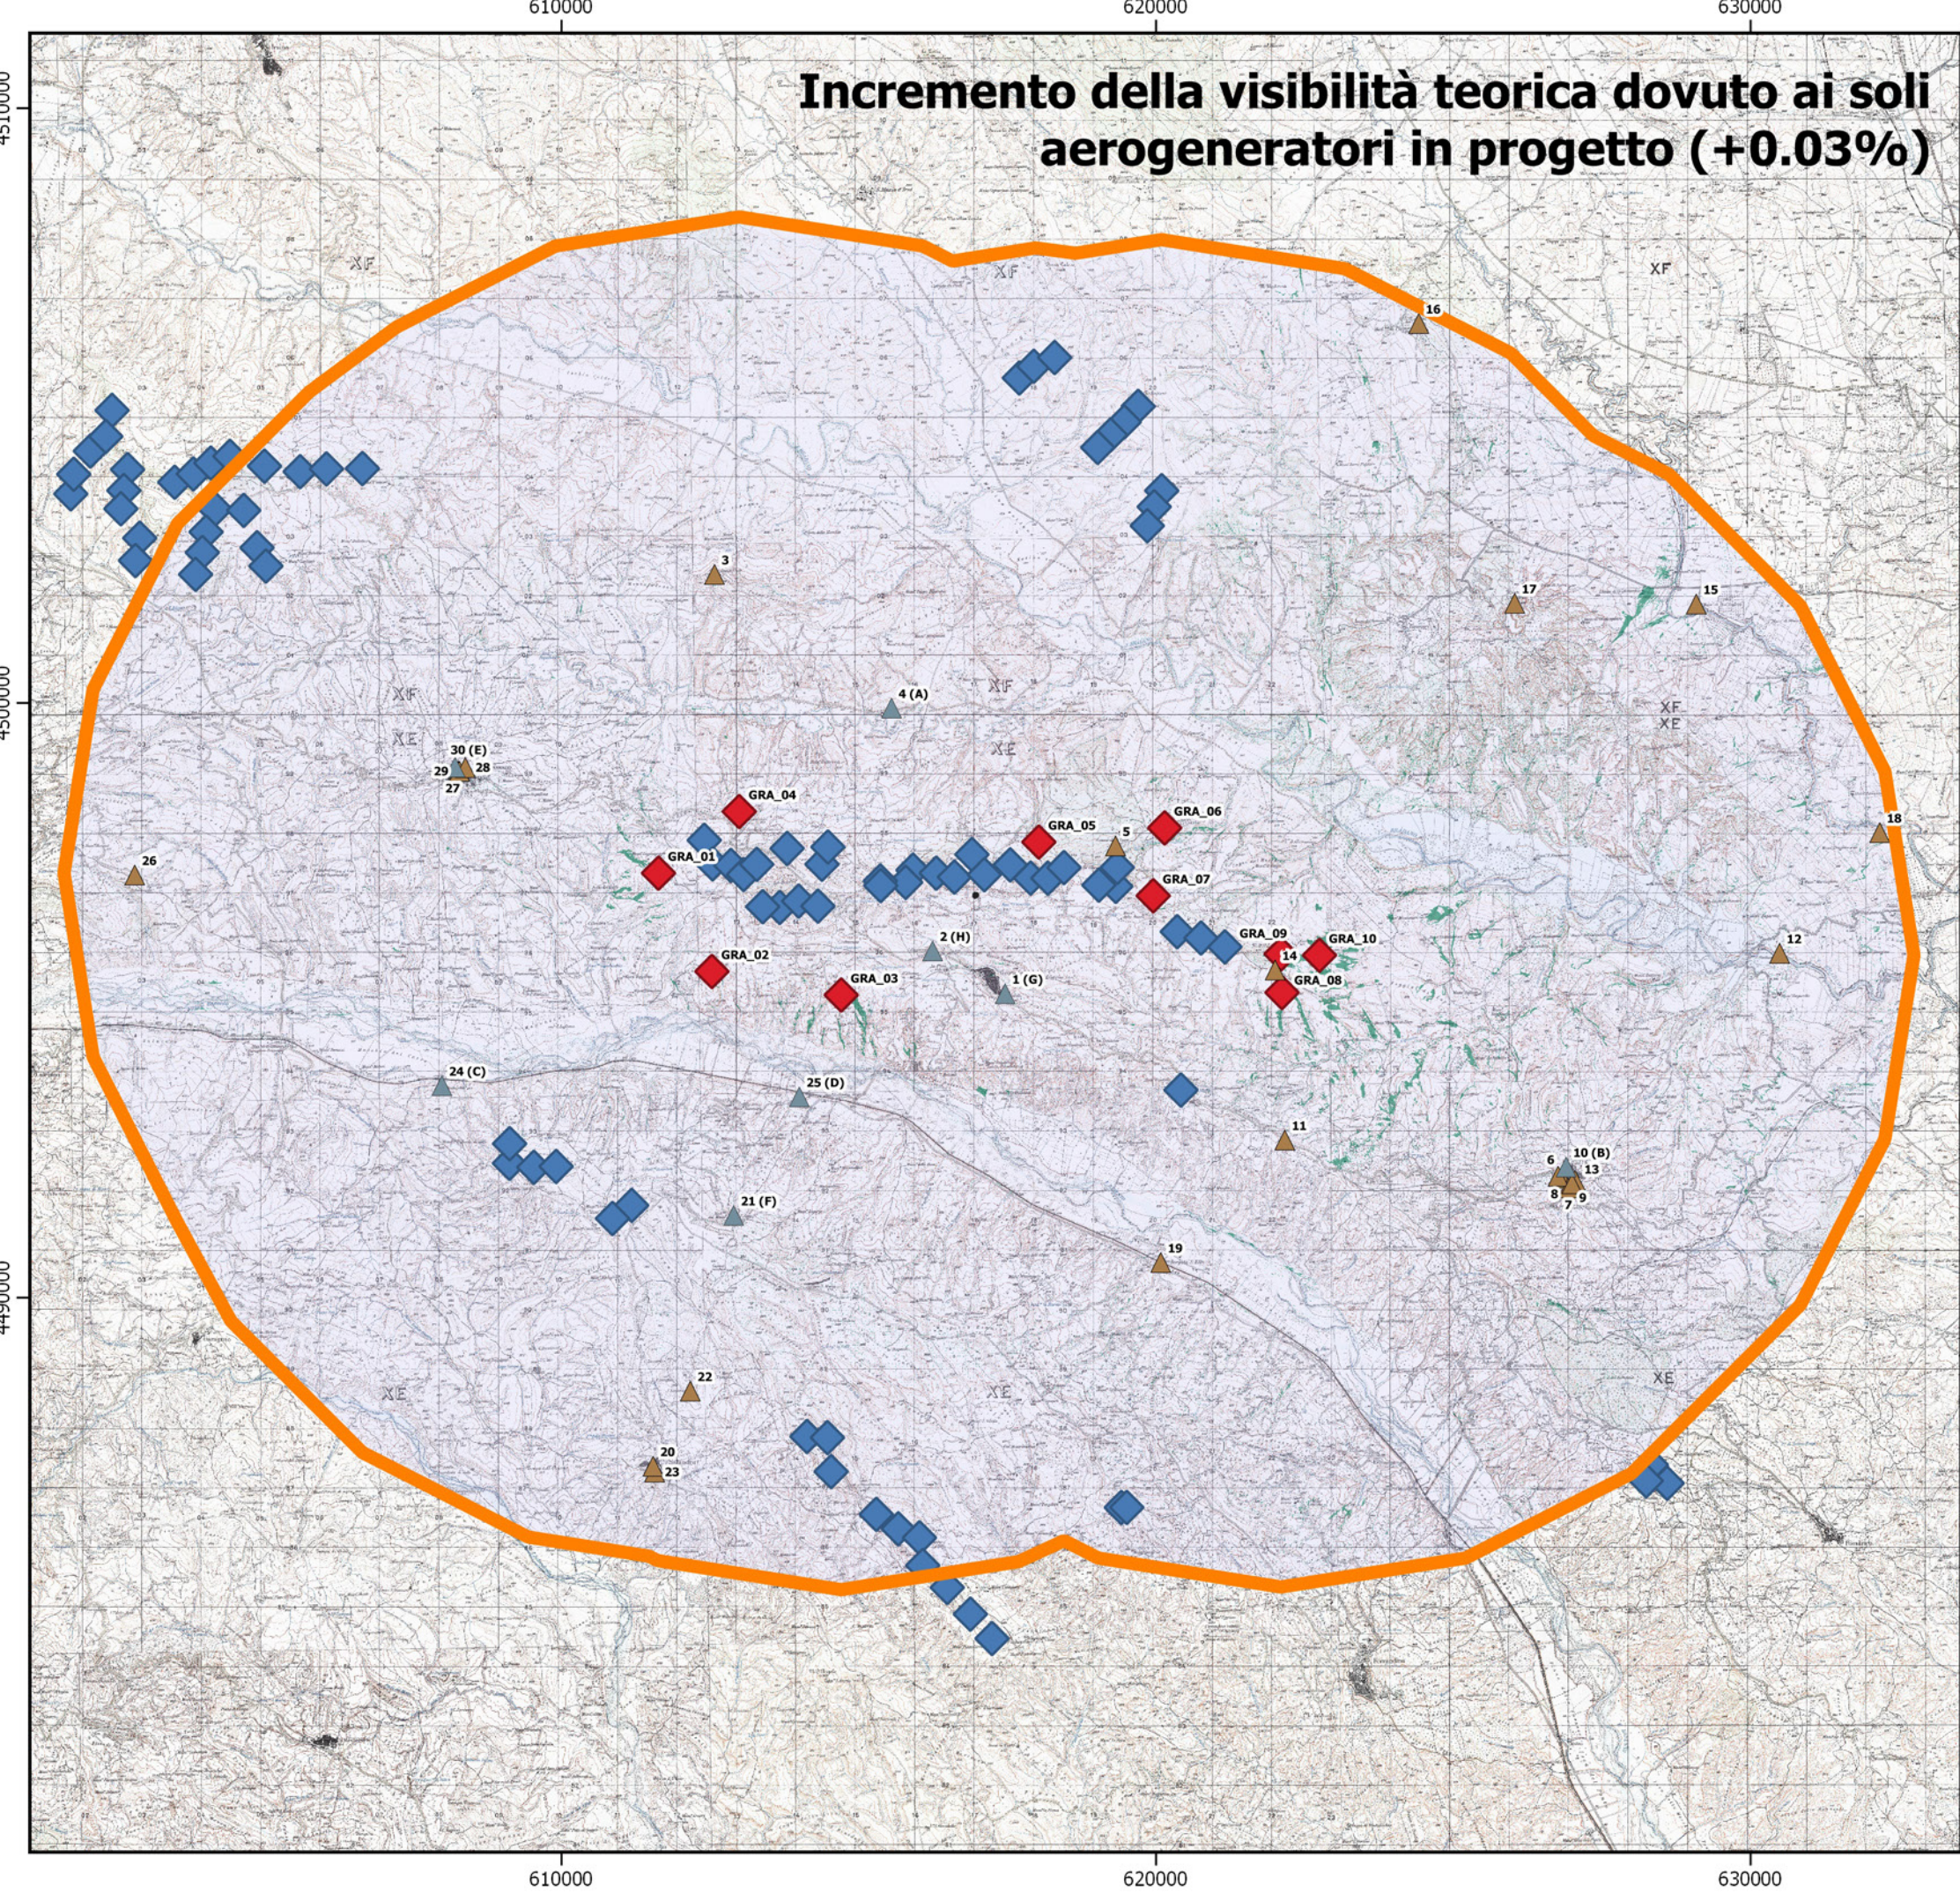
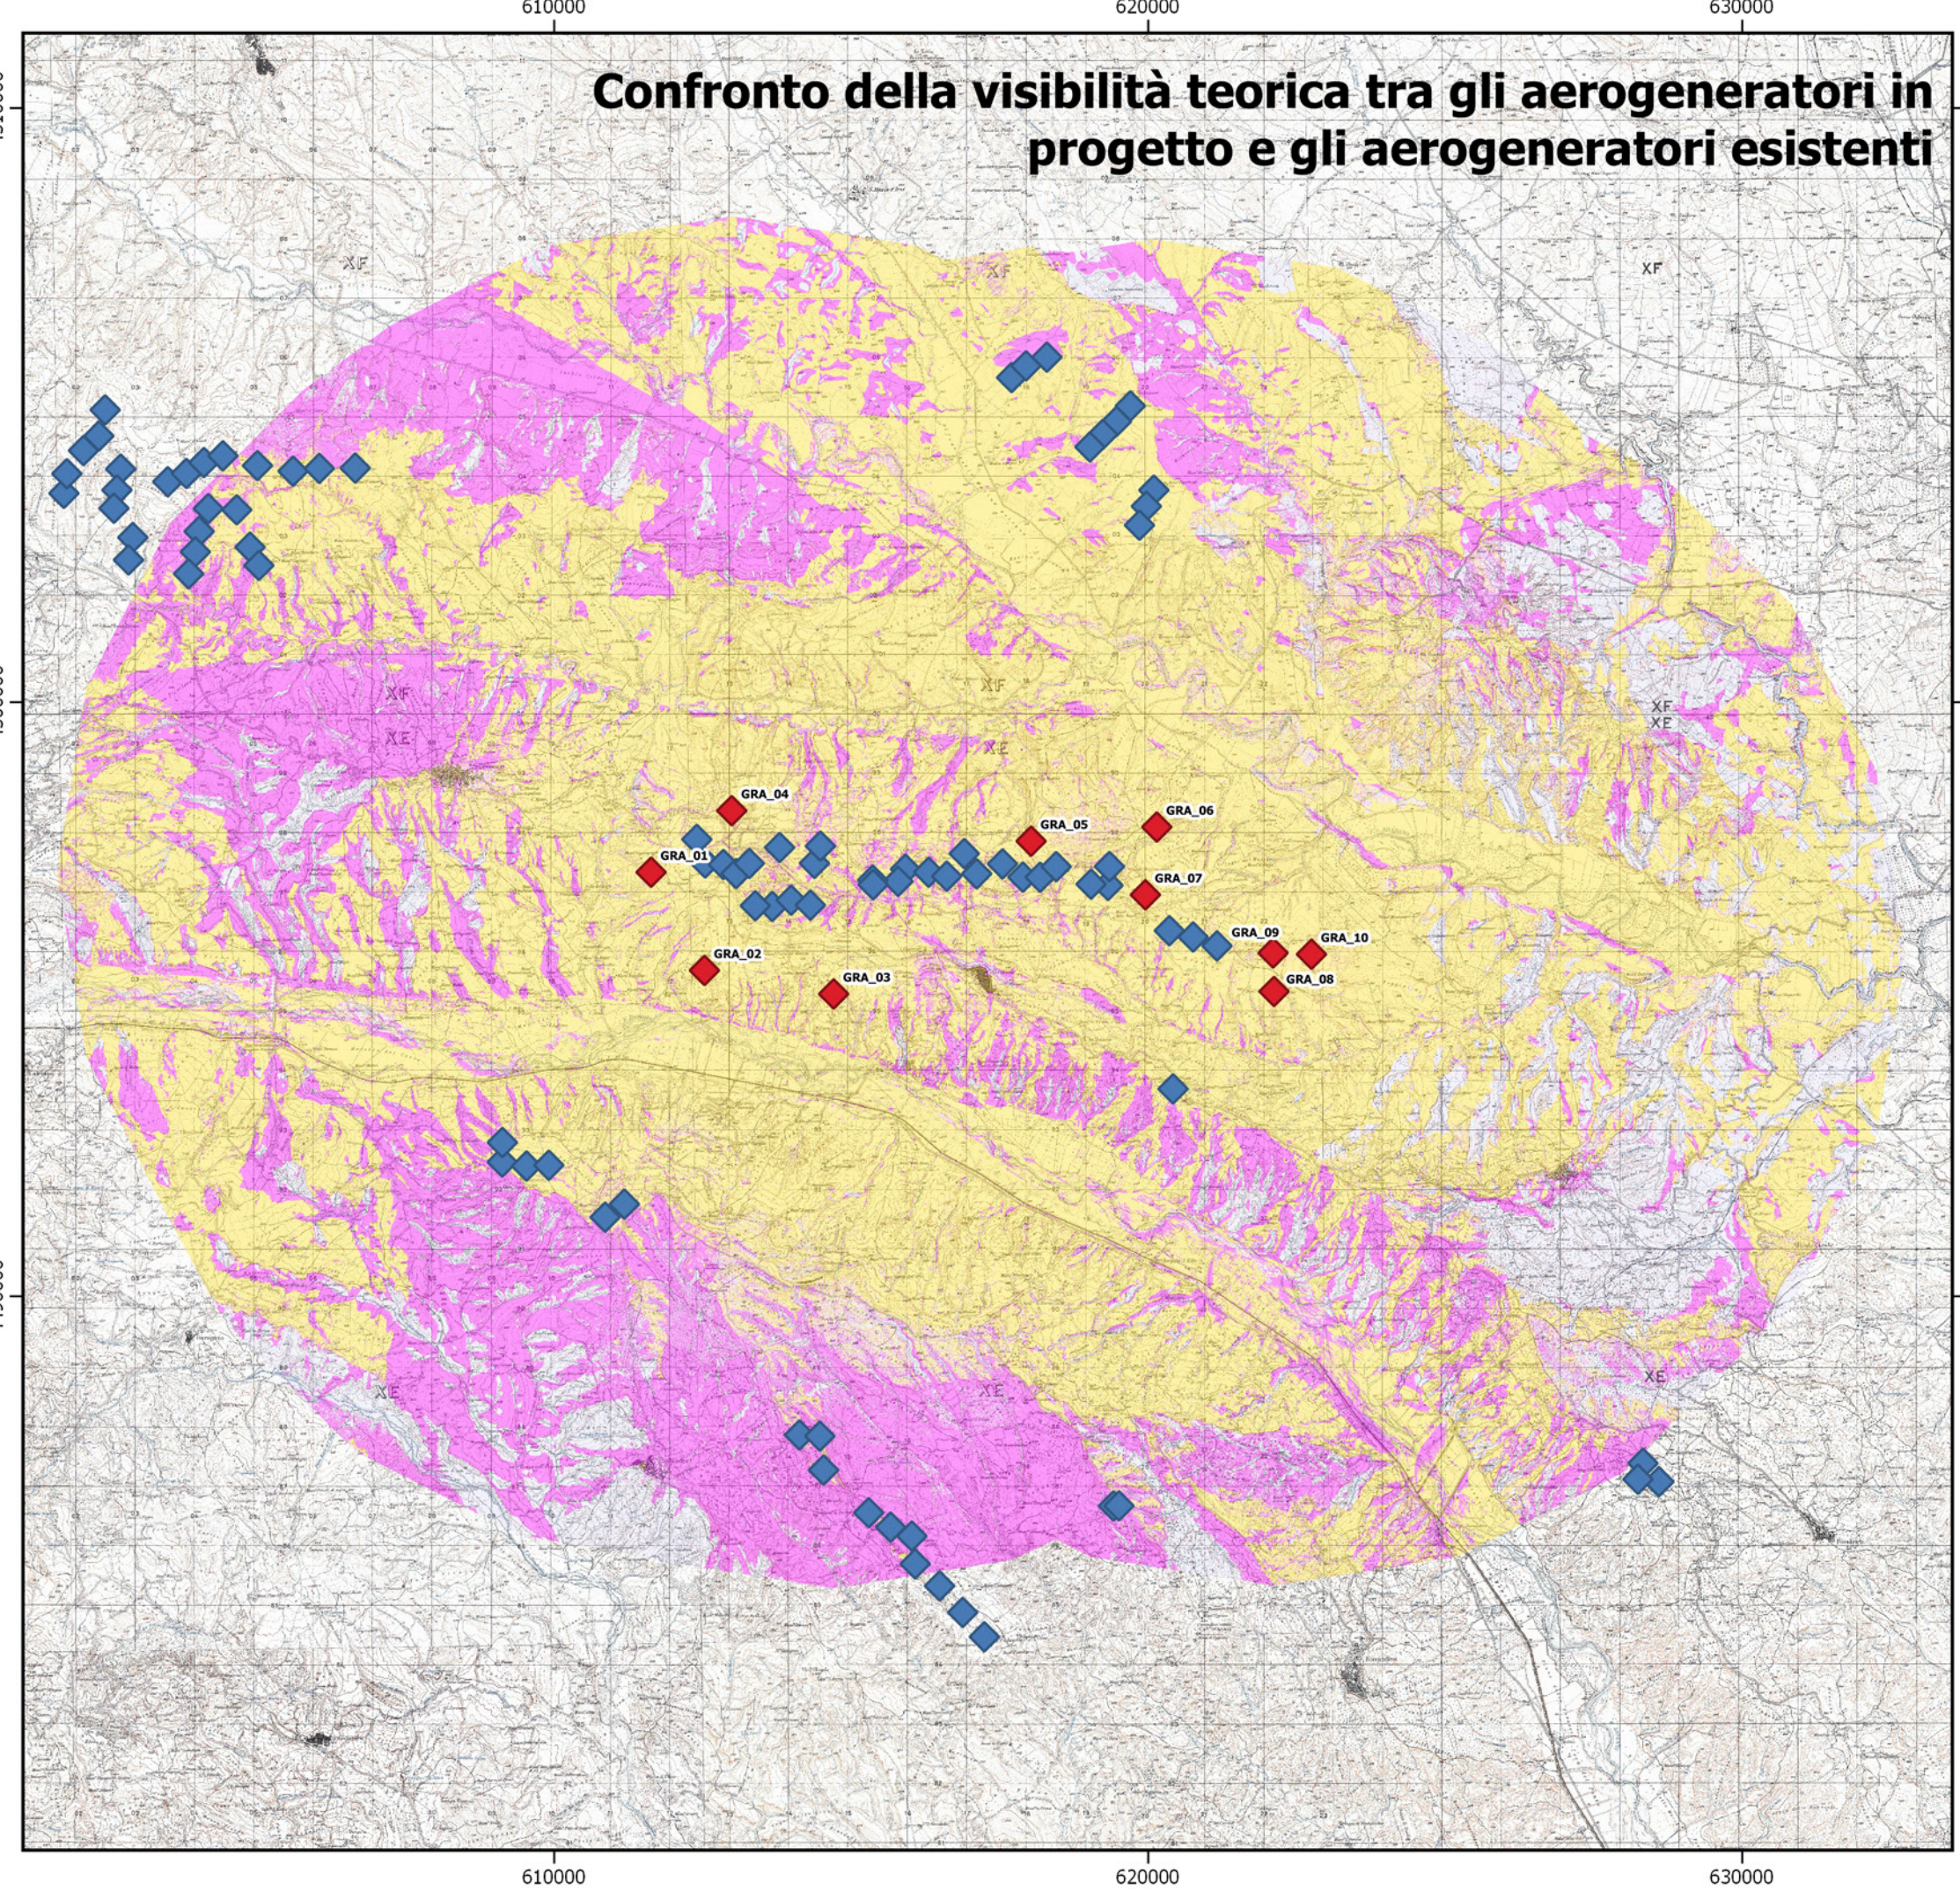


**Parco Eolico Monte San Vito**

- ◆ Layout di impianto
  - ◆ Aerogeneratori esistenti
  - Buffer sovralocale
- Analisi di intervisibilità
- Visibilità degli aerogeneratori in progetto
  - Visibilità degli aerogeneratori esistenti
  - Visibilità degli aerogeneratori sia di progetto sia esistenti
  - Incremento visibilità degli aerogeneratori di progetto
  - Nessun aerogeneratore visibile

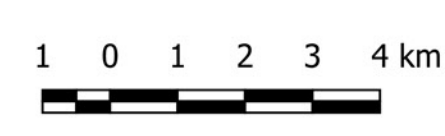

REGIONE BASILICATA  
PROVINCIA DI POTENZA  
COMUNE DI GROTTOLE E  
MIGLIONICO

**AUTORIZZAZIONE UNICA EX D.LGS. N.  
387/2003**

**Progetto Definitivo  
Parco Eolico "Monte San Vito"**

Titolo elaborato:

**A.17.8.2. Carta dell'intervisibilità  
cumulata**

Codice elaborato:

COMMESSA	FASE	ELABORATO	REV.
F0307	D	T02	A

Riproduzione o consegna a terzi solo dietro  
specificata autorizzazione

Scala:

DATA	DESCRIZIONE	REDDATTO	VERIFICATO	APPROVATO
Febbraio 2020	Prima emissione	RSA	GDS	GMA

Proprietario:

**FRI-EL**

FRI-EL S.p.A.  
Piazza della Rotonda 2  
00186 Roma (RM)  
fri-elspa@legalmail.it  
P.Iva 01652230218  
Cod. Fisc. 07321020153

Progettazione:

**F4 ingegneria srl**  
via Di Giura - Centro Direzionale, 85100 Potenza  
Tel: +39 0971 1 944 797 - Fax: +39 0971 5 54 52  
www.f4ingegneria.it - f4ingegneria@pec.it

Il Diretto Tecnico  
(Ing. Giuseppe Manzi)

Società certificata secondo la norma UNI-EN ISO 9001:2015 per l'erogazione di servizi di ingegneria nei settori: civile, idraulica, acustica, energia, ambiente (settore IAF: 34).