







FASE DI LAVORO 1

FASE DI LAVORO 2



LEGENDA:

-  AREE DI CANTIERE
Opere stradali comprese deviazioni, spostamenti, sottoservizi di limitata entità (rete telecomunicazioni, rete elettrica, rete metanodotti, rete acquedotto, rete fognaria, rete fibre ottiche, rete gas, rete elettrodotti, rete oleodotti, rete illuminazione pubblica)
-  TRAFFICO IN ESERCIZIO
-  REALIZZAZIONE DEVIAZIONI STRADALI PROVVISORIE
-  AREA SERVIZI/AREE DI SUPPORTO
-  PISTE DI CANTIERE
-  SOTTOSERVIZI INTERFERENTI (RISOLUZIONE INTERFERENZE VEDI ALLEGATO I.4)

DESCRIZIONE SINTETICA DELLE FASI:

FASE 1 : realizzazione delle opere stradali/strutturali minori al di fuori dei sedimi stradali esistenti con traffico in esercizio sulla viabilità esistente e realizzazione dei tratti stradali fuori sede necessari al mantenimento del traffico in esercizio.

FASE 2 : realizzazione delle opere stradali/strutturali principali al di fuori dei sedimi stradali esistenti e sulla viabilità utilizzata in FASE 1 con traffico in esercizio spostato sui tratti stradali predisposti in FASE 1.

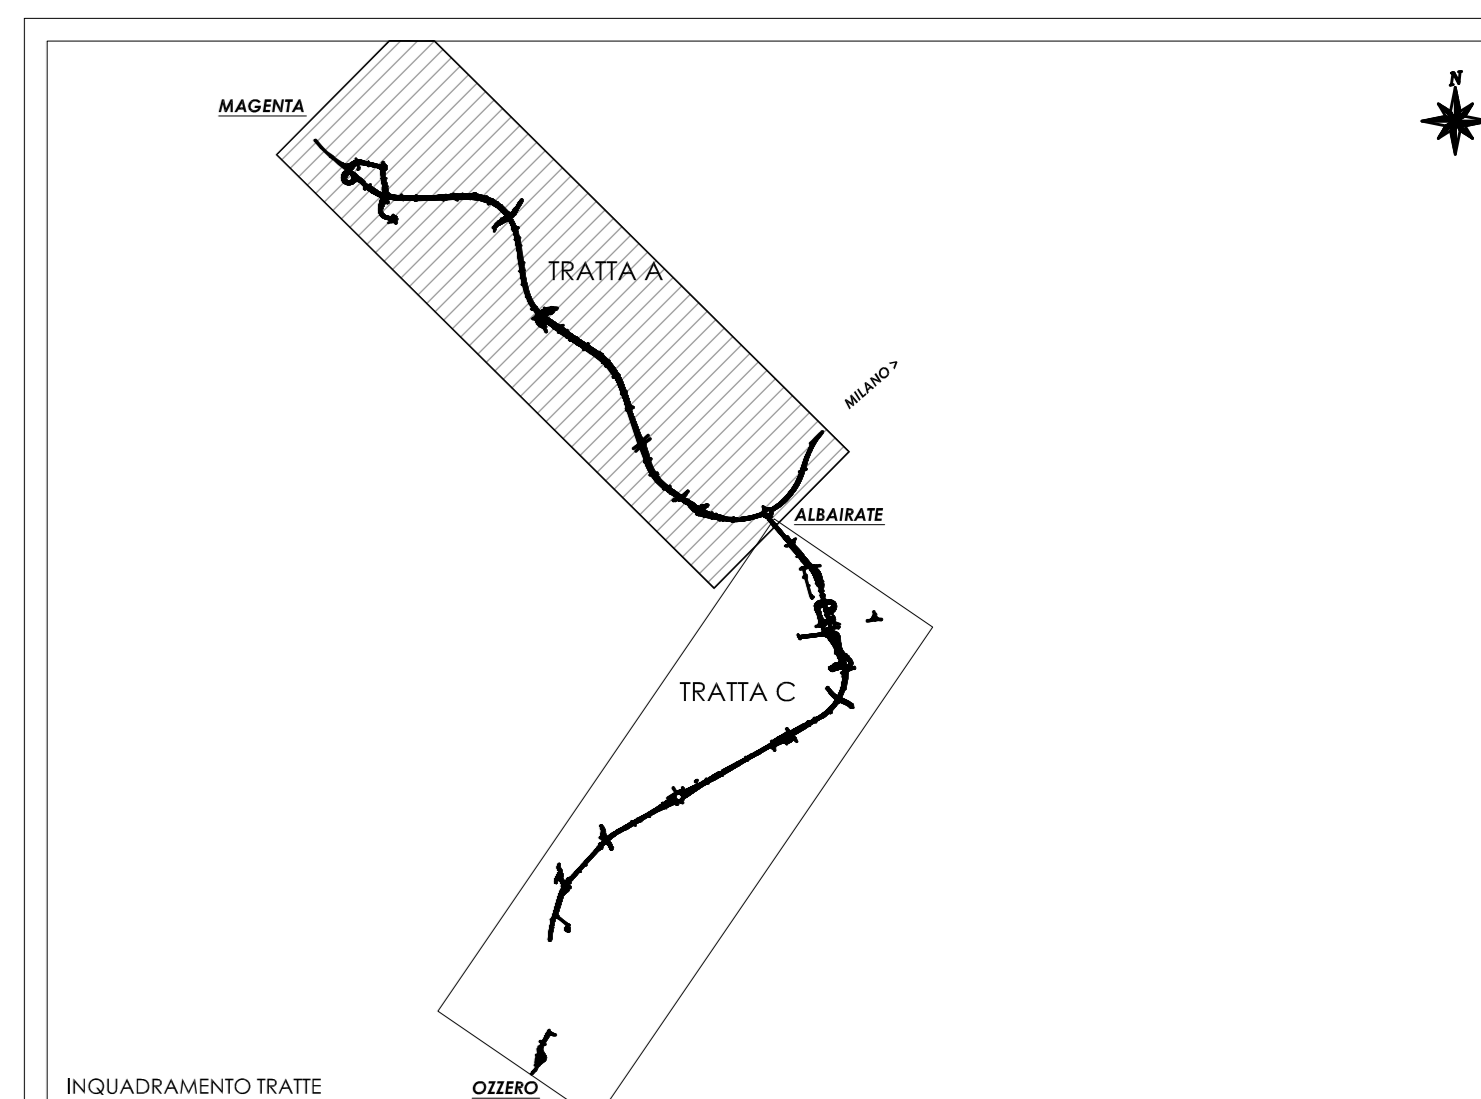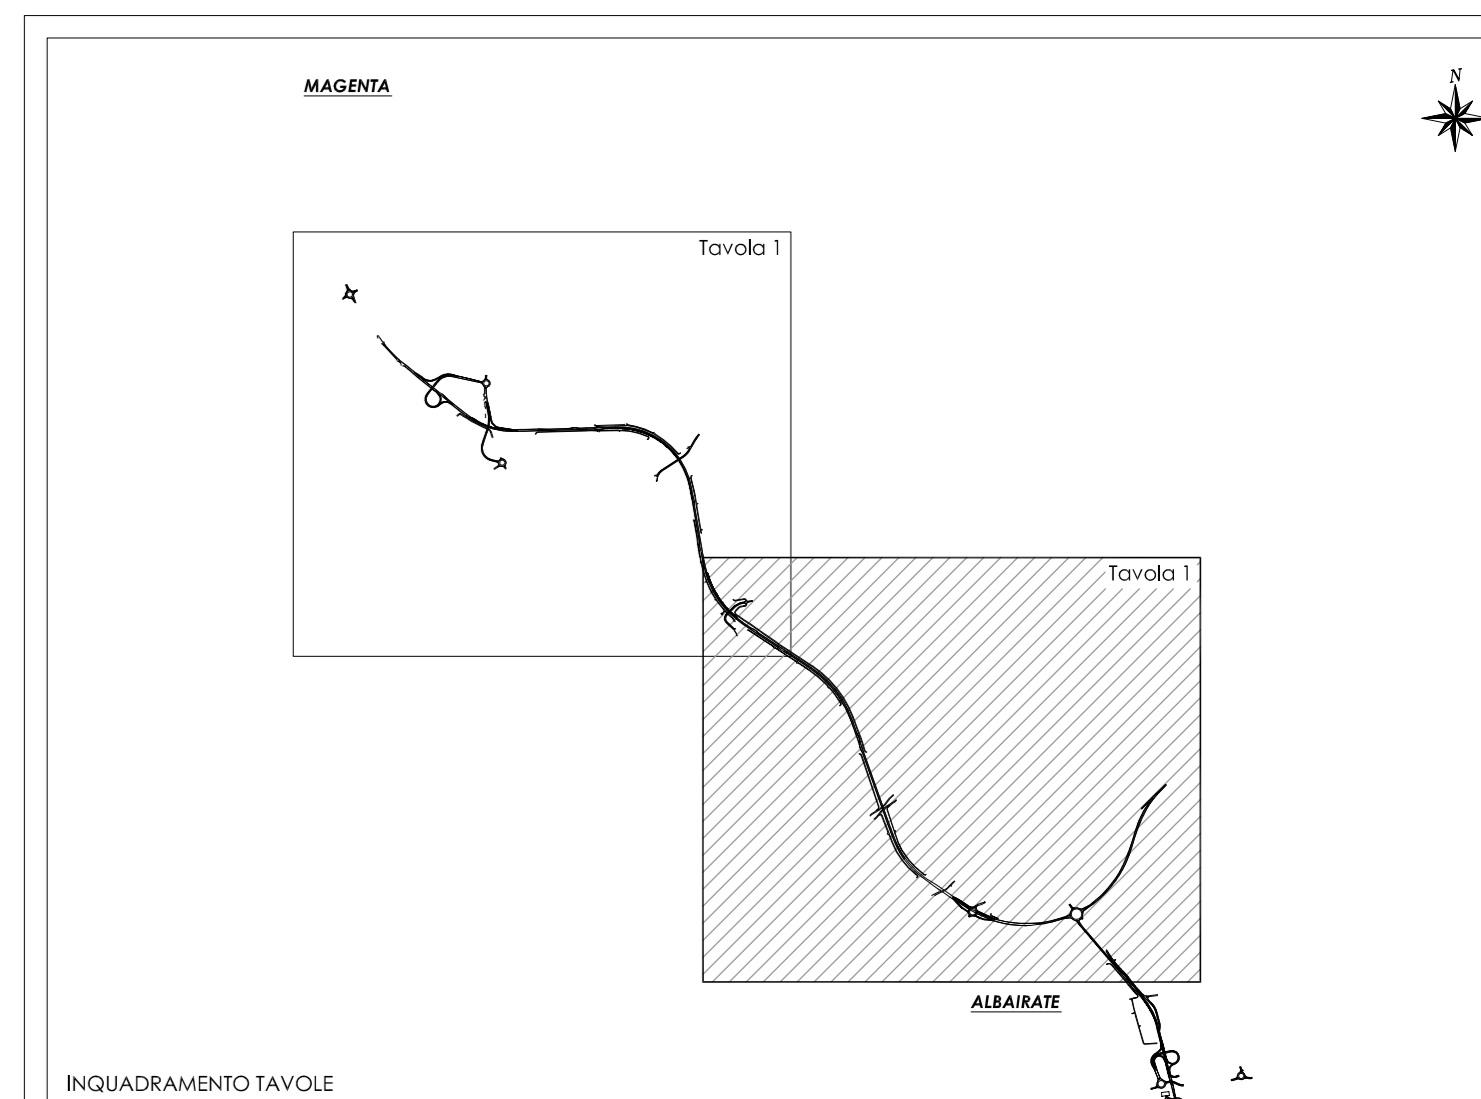

N. Progetto: N.PROT. CDG - 0163367-1 Data: 09/12/2008



Anas SpA

Direzione Centrale Progettazione



Regione Lombardia
Provincia di Milano

Legge n. 345/97

Accordo di programma quadro in materia di trasporti

Realizzazione di un sistema integrato di accessibilità ferroviaria e stradale all'aeroporto di Malpensa 2000
(CONVENZIONE DEL 29.10.1999)


Collegamento tra la S.S.n.11 "Padana Superiore" a Magenta e la Tangenziale ovest di Milano
Variante di Abbiategrasso sulla S.S.n.494 e adeguamento in sede del tratto Abbiategrasso Vigevano fino al nuovo ponte sul Ticino



PROGETTO DEFINITIVO - 1° STRALCIO FUNZIONALE

M - STUDIO DEL PIANO DI CANTIERIZZAZIONE

TRATTA A : MAGENTA - ALBAIRATE
Planimetria fasi di lavoro (Tav2/2)

Revisioni	Controllato	Approvato	Data	Disegnato	Scala
			Dicembre 2008		1:5000
			Aggiornato	Novembre 2014	Alt. fo. n. M.1.2

Progettazione:  Società Entità Anaspartiti s.p.a. 20090, Aeroporto Milano (2009) Tel. 02/74811

Progettazione redatta da:  Il Progettista: 

Valeo: La Direzione Centrale Progettazione: Dott. Ing. Nicola DI NELLA
Valeo: Il Responsabile del Procedimento: Dott. Ing. Domenico PETRUZZELLI